



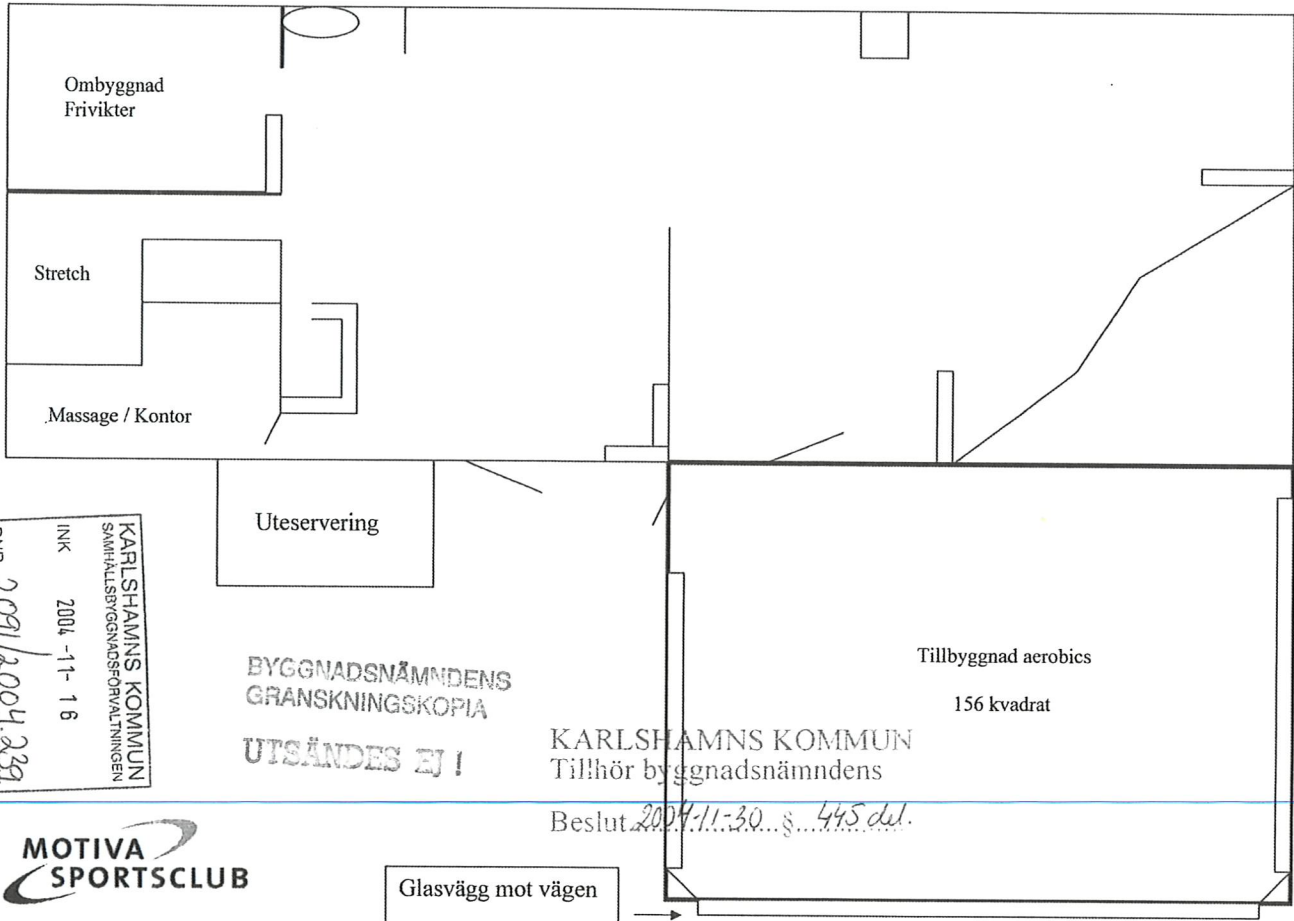


KARLSHAMNS KOMMUN
SAMHÄLLSBYGGNADSFÖRVALTNINGEN
INK 2004-11-16
DNR 2091/2004.239

MOTIVA
SPORTSCLUB

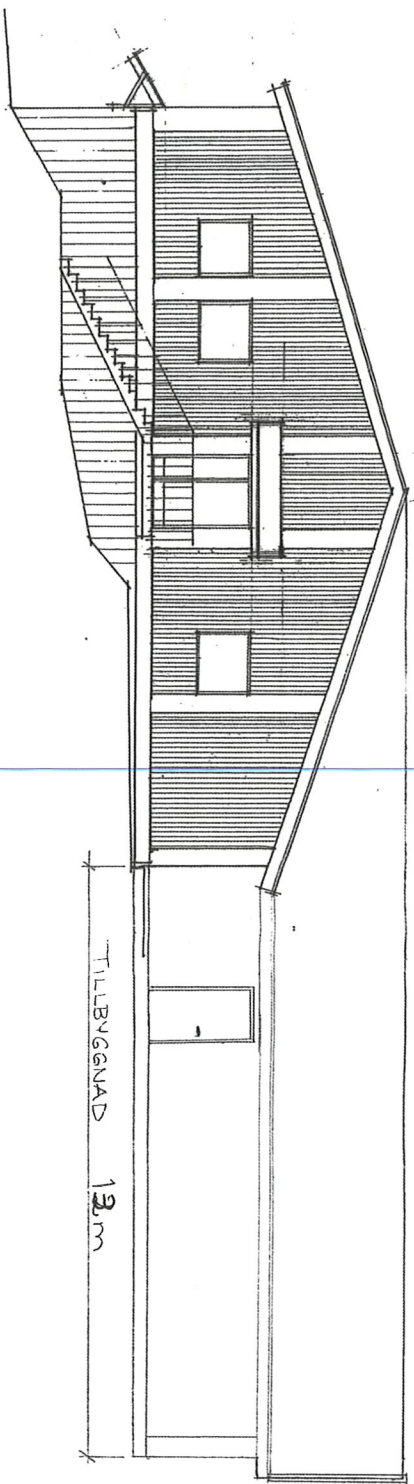

FASAD MOT HÖR

TILLBYGGNAD 12 m

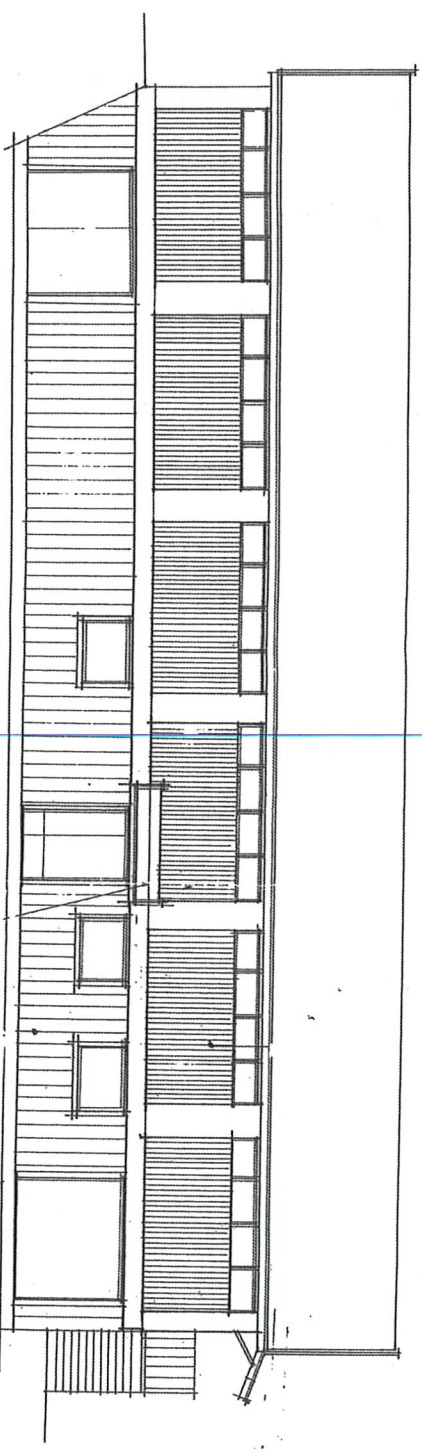


FASAD MOT BÖR

KARLSHAMNS KOMMUN
Tillhör byggnadsnämndens
Beslut 2004-11-30 s. 445 d.d.

BYGGNADSNÄMNDENS
GRANSKNINGSKONTO
UTSÄNDES EJ!

KARLSHAMNS KOMMUN
SAMHÄLLSBYGGNADSFÖRVALTNINGEN
INK 2004-11-16
DNR 2091/2004.289

REG.	ANT.	REGISTERINGS ÅSER	SIGL.	DATUM
KV. HÅSTEN 2				
KARLSHAMNS KOMMUN				
TILLBYGGNAD				
FASADER				
SKALA 1:100				
UTTEGNINGSNUMMER		RITINGSNUMMER		REG.
FASAD 1				

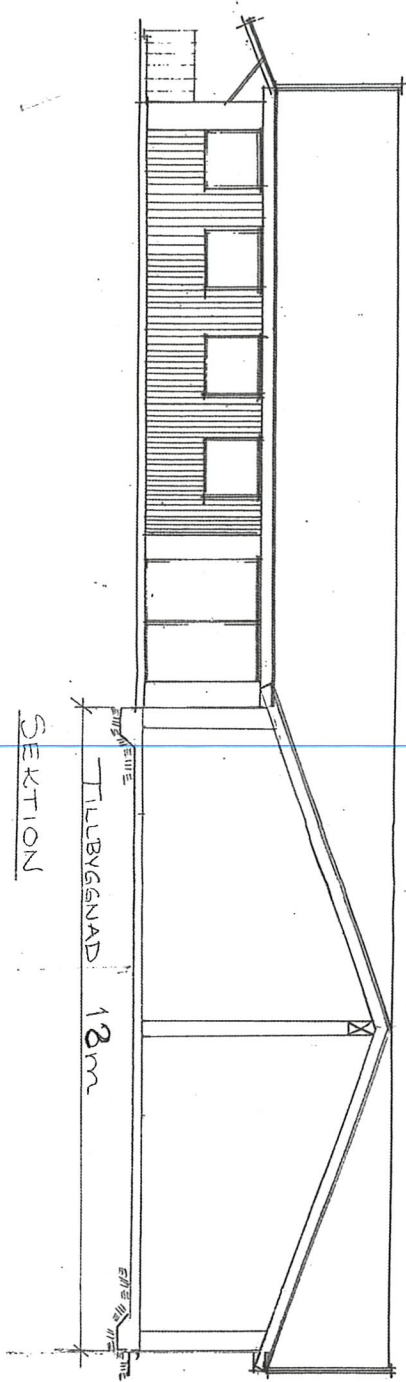


SITUATIONSPLAN 1:1000

KARLSHAMNS KOMMUN
 för byggnadsnämndens
 2004-11-30 § 45 del


BYGGNADSNÄMNDENS
 GRANSKNINGSUTLÅT
 UTSÄNDTS 7/1

KARLSHAMNS KOMMUN
 SAMHÄLLSBYGGNADSFÖRVALTNINGEN
 INK 2004-11-16
 DNR 2004-2004-239

REG.	ANT.	REGISTERINGS ÅRSER	SIGN.	DATUM
				04/11/05
KV. HÅSTEN 2				
KARLSHAMNS KOMMUN				
TILBYGGNAD				
SEKTION, SITUATIONSPLAN				
UTTEKUNUMER	RITNINGSNUMMER		SKALA 1:100	
SEKTION			REG	

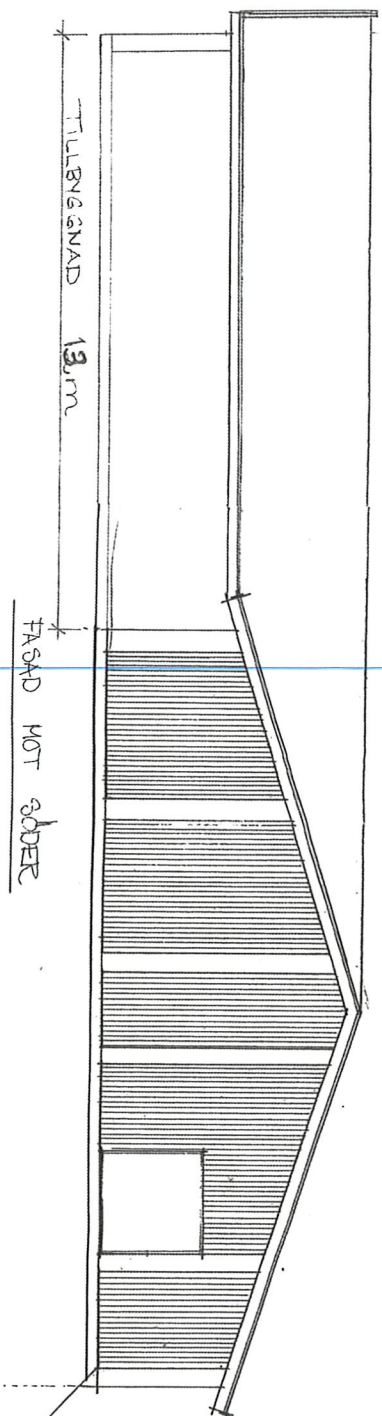

KARLSHAMNS KOMMUN
Tillhör byggnadsnämndens
Beslut. 2004-11-30. S. 445 del

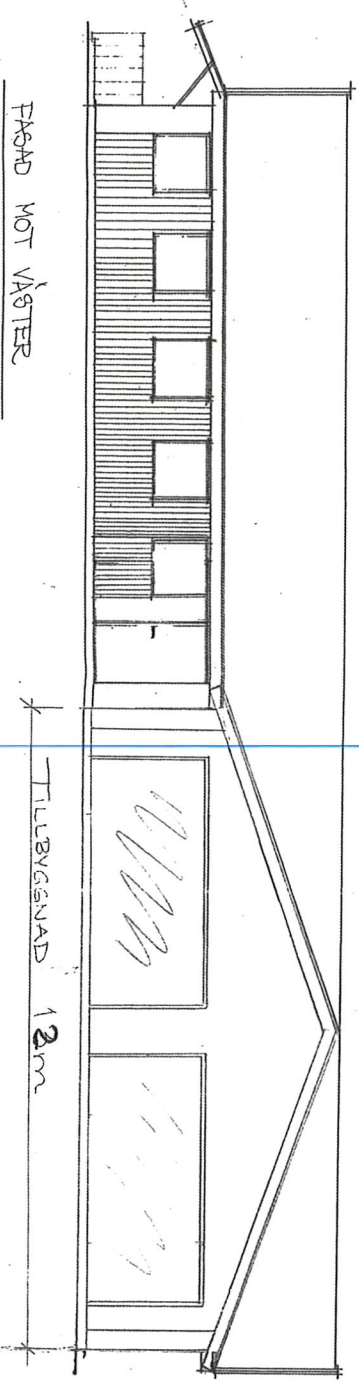

BYGGMÄSTARE
GRANSKNINGSKONTO
UTSÄNDES T 1

KARLSHAMNS KOMMUN
SAMHÄLLSBYGGNADSFÖRVALTNINGEN
INK 2004-11-16
DNR 2091/2004.239

REG.	ANT.	REGISTRERINGEN AVSER	SIGN.	DATUM
K.V. HÅSTEN 2				
KARLSHAMNS KOMMUN				
TILBYGNAD				
FASADER				
SKALA 1:100				
UTTEKUNUMER	RITINGSNUMMER		FASAD 2	
			REG	