


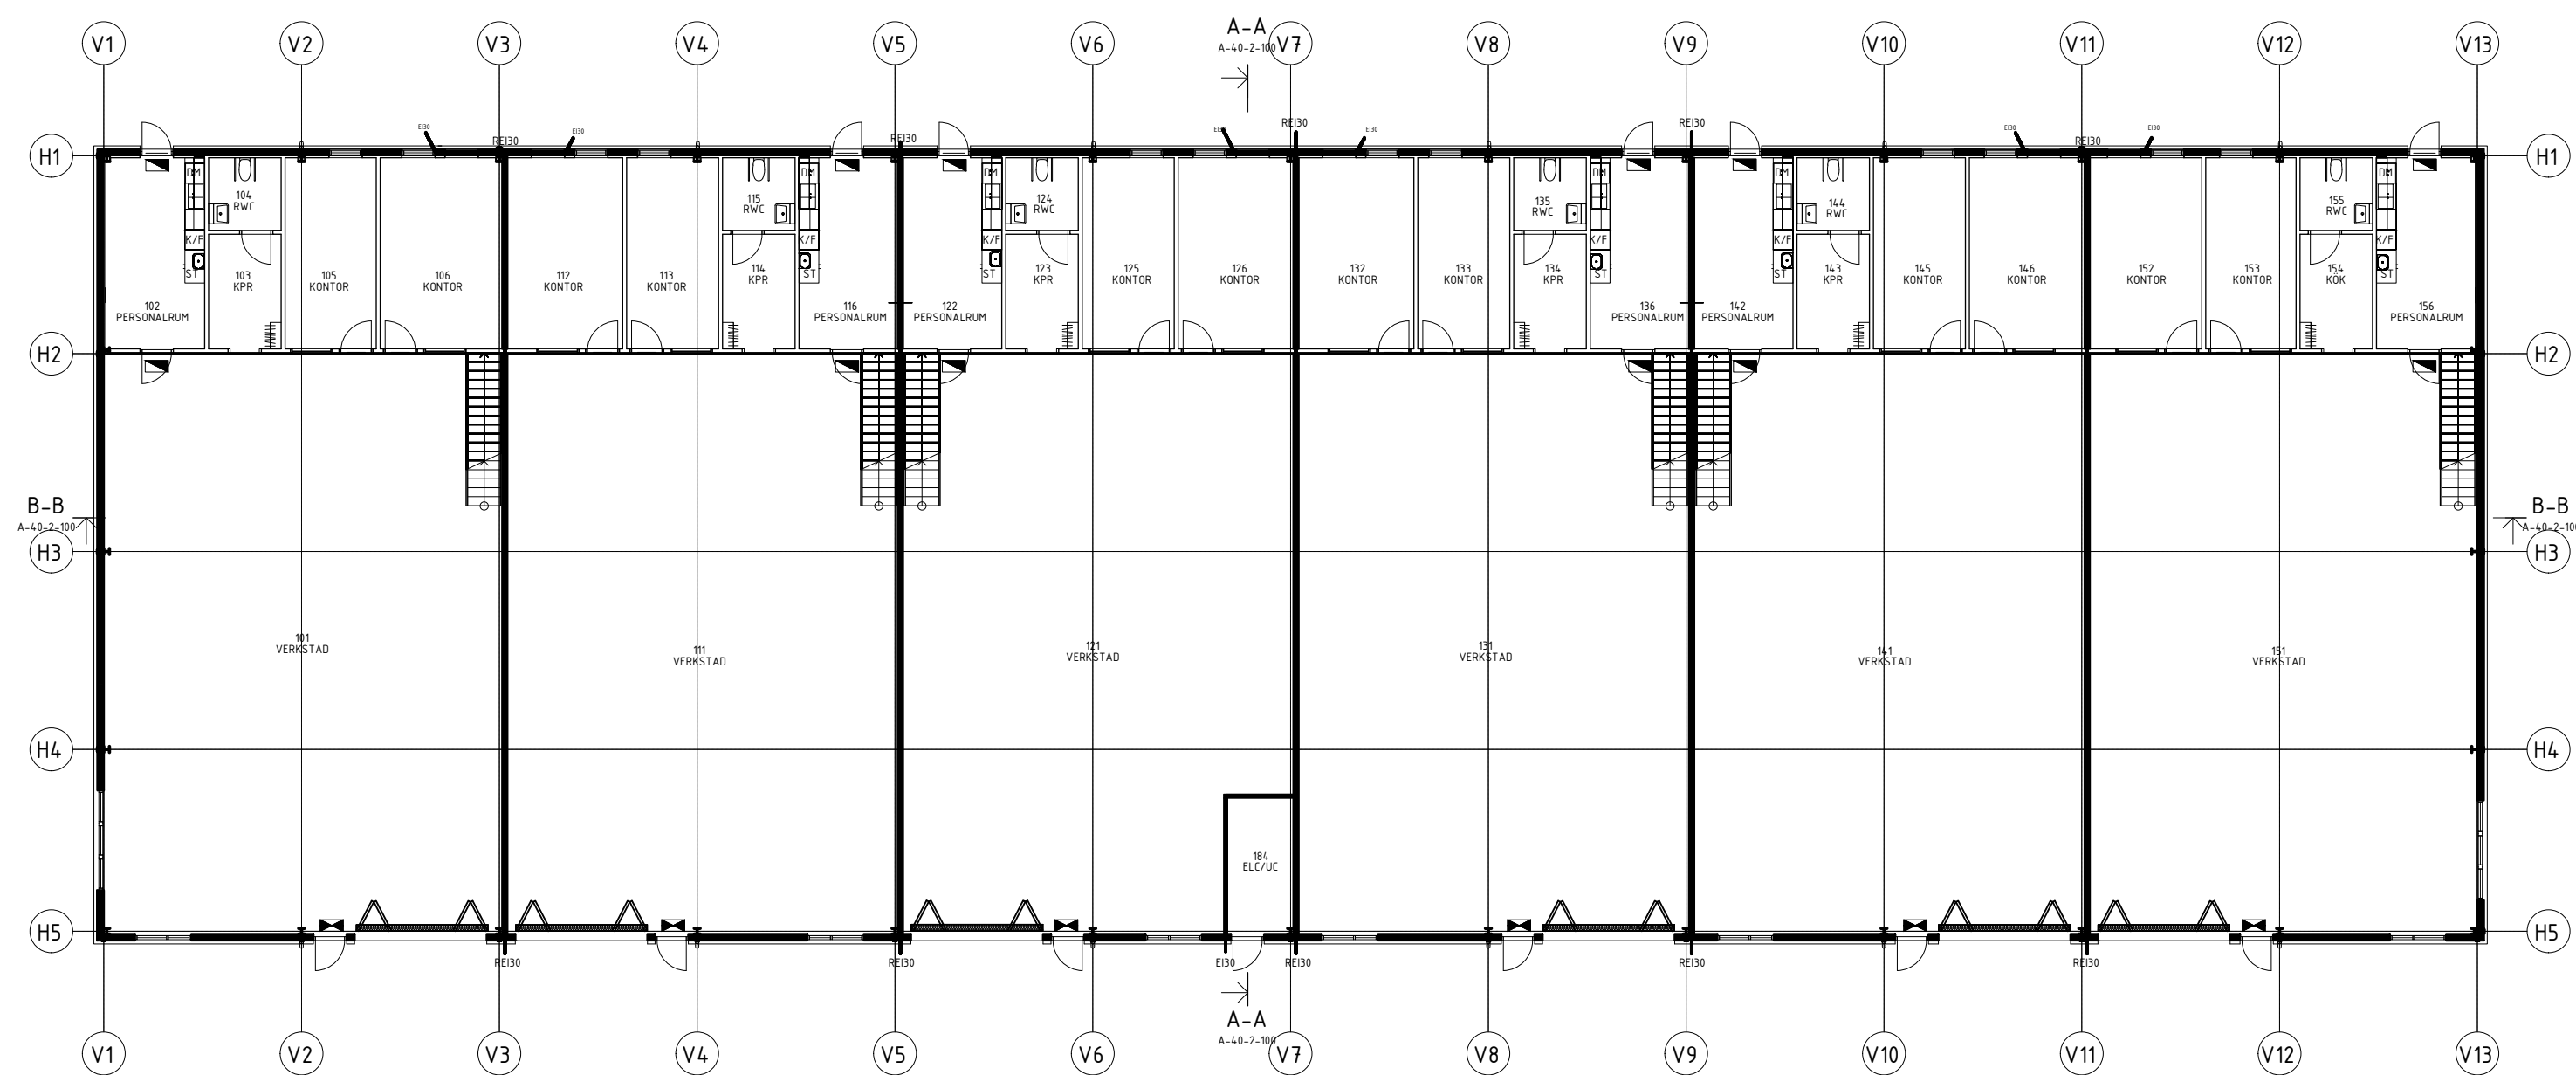

LAGER: SB11

SKALA 1:100
METER

-	-	-		
-	-	-		

REV	ANT	REVIDERING AVSER	SIGN	DATUM
-----	-----	------------------	------	-------

STATUS FÖRSLAGSHANDLING

FASTIGHETSBETECKNING
KVARTERET GRUVAN 9

UPPDRAGSGIVARE
WILZENS BYGG AB



Klostergatan 27 SE-582 23 LINKÖPING
+46 (0) 13 13 75 00 info@ecstra.se

A	ARKITEKTUPPDRAG	AB ECSTRA
K	KONSTRUKTION	-
M	MARKPROJEKTERING	-
E	EL/STYR-PROJEKTERING	-
R	VA-PROJEKTERING	-
V	VVS-PROJEKTERING	-
		-

UPPDRAGSNUMMER	DATUM
----------------	-------

RIT./KONSTRUERAD AV M.A	KONTROLLERAD AV D.E	ANSVARIG D.E
----------------------------	------------------------	-----------------

UPPDRAG
NYBYGGNAD AV INDUSTRI HALL

RITNINGSVY	MARKPLAN	REVIDERINGSPRNUMMER
SKALA	RITNINGSPRNUMMER	
1:100 (A2)	A-40-P-100	-