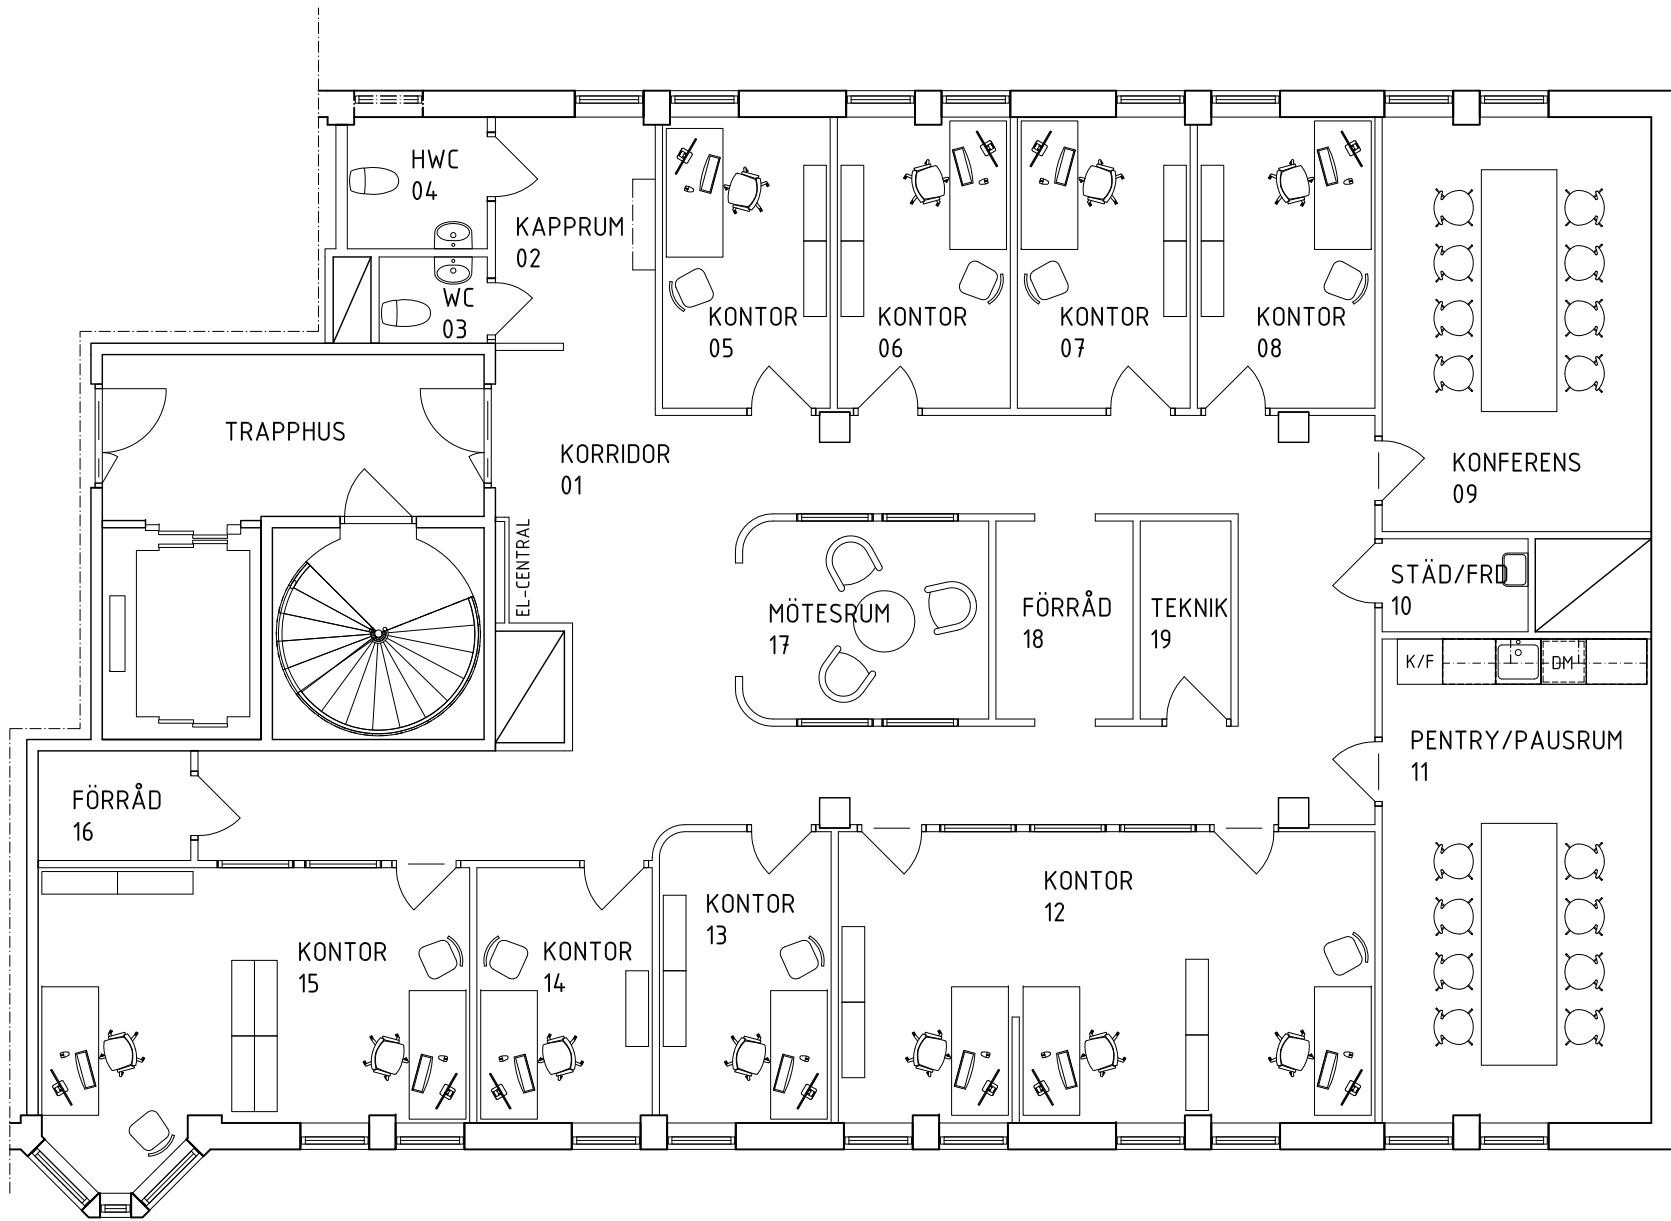


FÖRKLARINGAR

OBS! MÄTT ENLIGT GAMMALT UNDERLAG
SAMTLIGA MÄTT MÅSTE KONTROLLERAS PÅ PLATS

K/F	KYL/FRYS
DM	DISKMASKIN

BET	ANT	ÄNDRINGEN AVSER	SIGN	DATUM
-----	-----	-----------------	------	-------

TRANAN 49, MALMÖ



Vår arkitektur

Helmfeltsgatan 8 | 211 48 Malmö
+46 40 120 130 vararkitektur.se

UPPDRAG NR	RITAD AV D GRAHAM	HANDLÄGGARE D ROSENGREN
DATUM	ANSVARIG DANIEL ROSENGREN	

UPPRITNING AV BEFINTLIG LOKAL

ENGELBREKTSGATAN
PLAN 4

SKALA 1:100 (A3) 1:50 (A1)	NUMMER A-01	BET
----------------------------------	----------------	-----