


350023

NACKA KOMMUN
DELEGATIONSBESLUT

2008 -07- 24

SD 1678 /AT

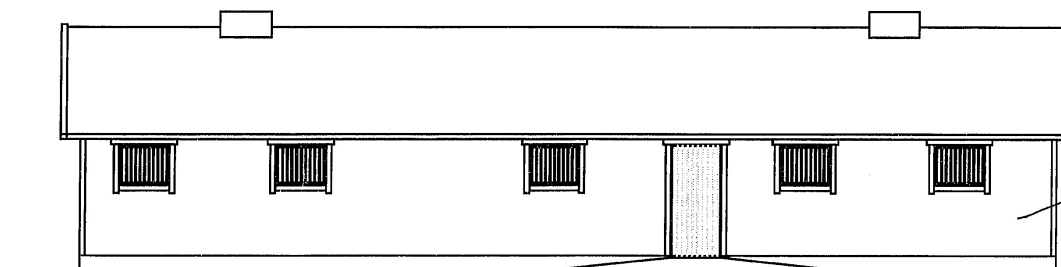


FASAD MOT SÖDER

NACKA KOMMUN
BYGGLOVENHETEN

2008 -07- 10

233 0633 /2004

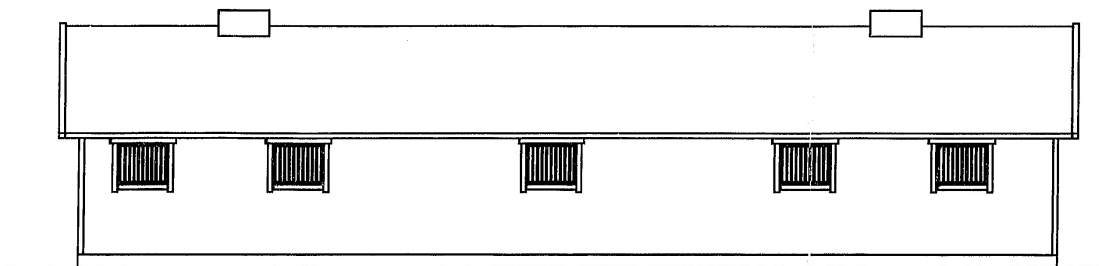

FASAD MOT NORR

BYGGLOVSHANDLING

Skogsö 2:37
Nybyggnad stall

VERCELO

Bygg & Fastighetskonsult AB

Atlasvägen 39 7tr
131 34 Nacka

Tel 08 717 53 90
Mobil 070 517 53 90
vercelo@comhem.se

SKALA
1:100

DATUM
2008-07-12

RITAD AV:
Bruno Boström

RITN. NR
A01:002