



350022

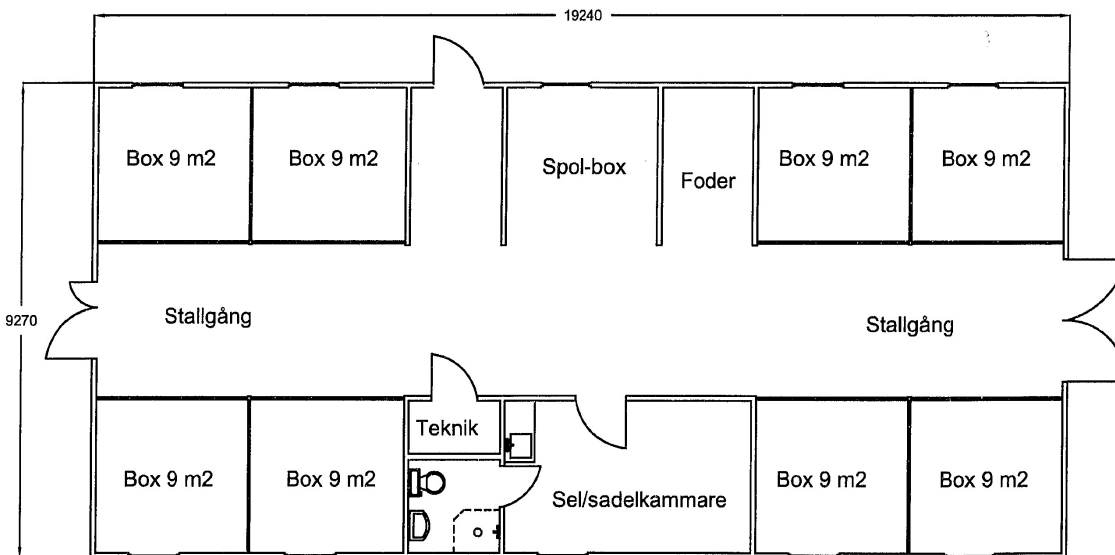

PLAN

BTA: 178.5 m²

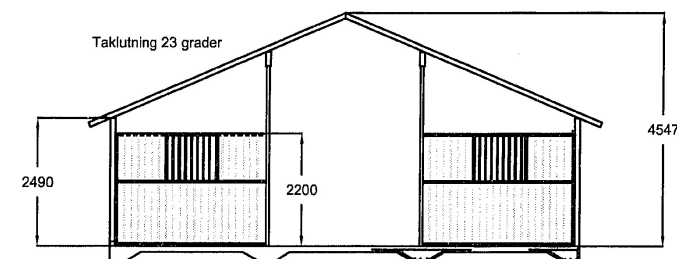

SEKTION
SKALA 1:100

NACKA KOMMUN
DELEGATIONSBESLUT


2008 -07- 24

§D 1678 /AT


NACKA KOMMUN
BYGGLOVENHETEN

2008 -07- 18

233 0633 /2004

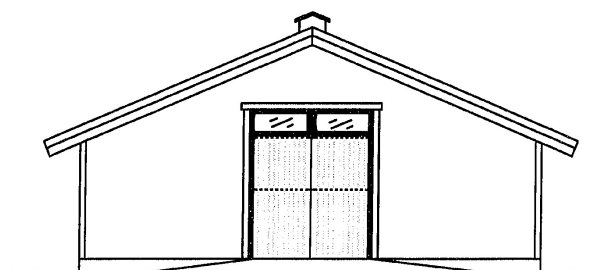

FASAD MOT VÄSTER

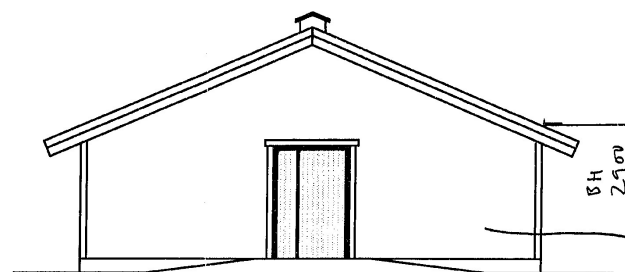

FASAD MOT ÖSTER

LIGGANT
PANEL
FÄLL
RÖD

BYGGLOVSHANDLING

Skogsö 2:37
Nybyggnad stall

VERCELO

Bygg & Fastighetskonsult AB

Atlasvägen 39 7tr
131 34 Nacka

Tel 08 717 53 90
Mobil 070 517 53 90
vercelo@comhem.se

SKALA
1:100

DATUM
2008-07-12

TEGAD AV:
Bruno Boström

RITAT NR
A01:001

ARK