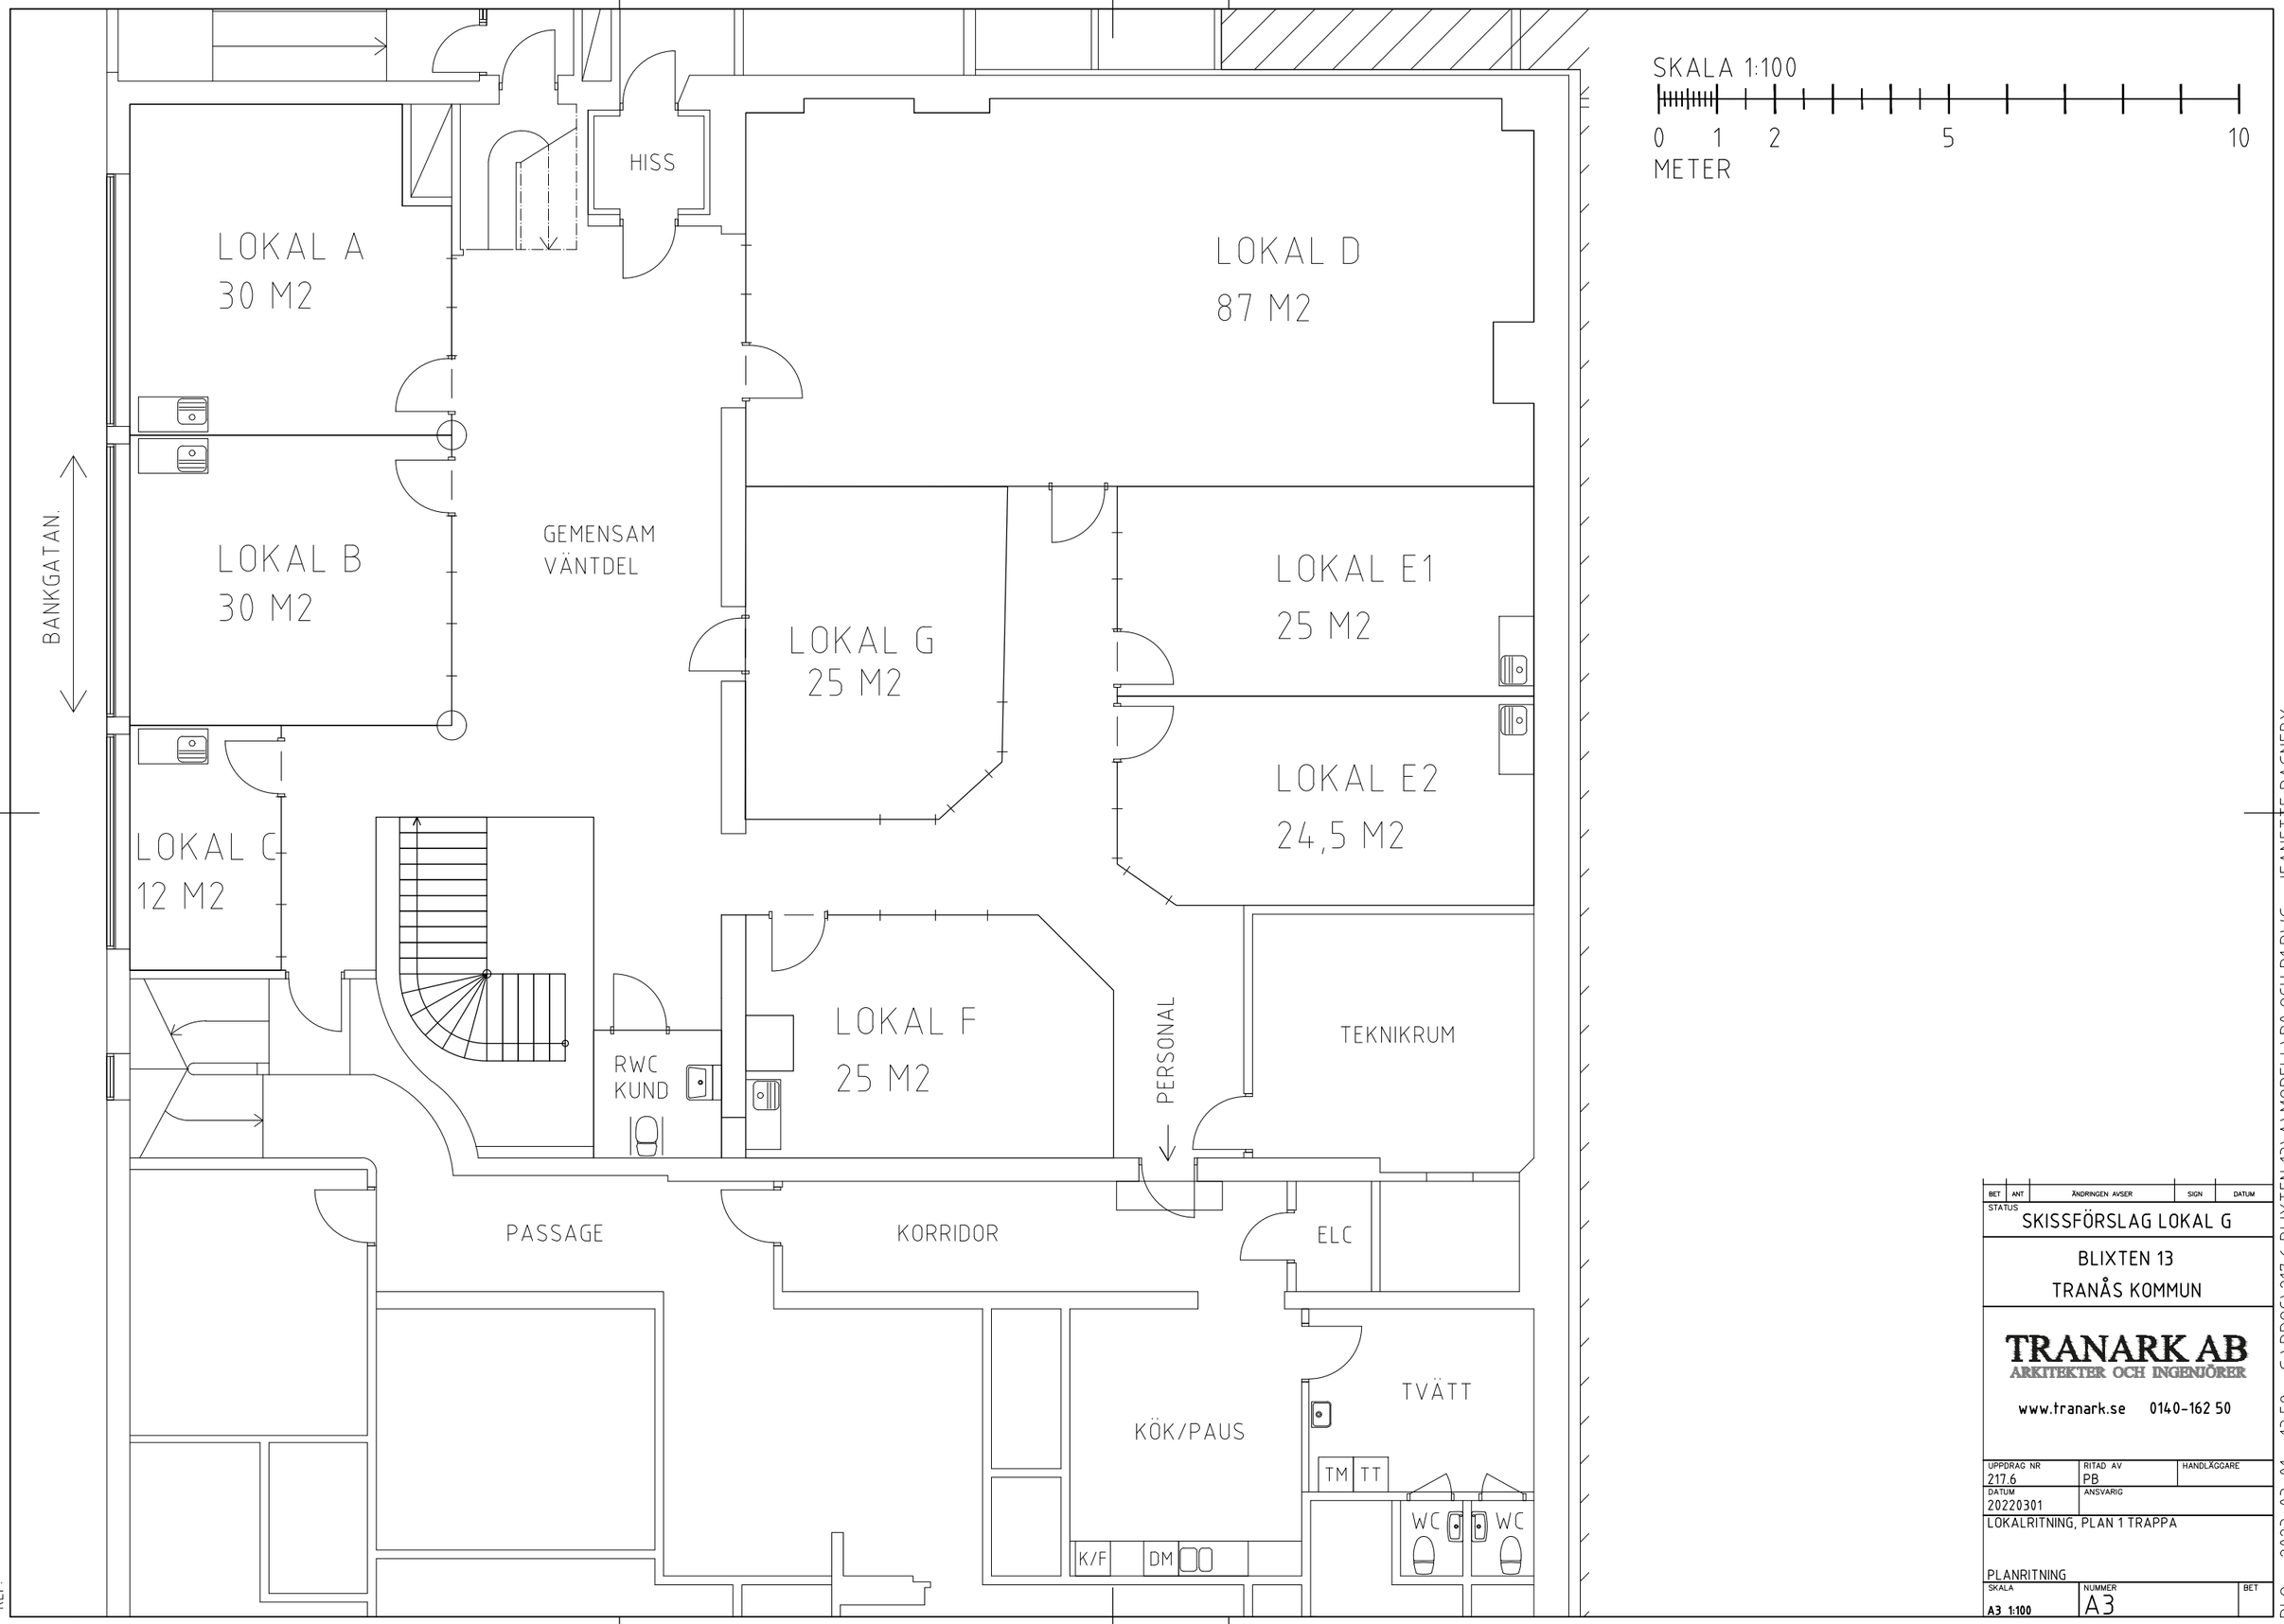

BET	ANT	ÄNDRINGEN AVSER	SIGN	DATUM

STATUS

SKISSFÖRSLAG LOKAL G

BLIXTEN 13

TRANÅS KOMMUN

TRANARK AB
ARKITEKTER OCH INGENJÖRER

www.tranark.se 0140-162 50

UPPDRAG NR	RITAD AV	HANDLÄGGARE
217.6	PB	
DATUM 20220301	ANSVARIG	

LOKALRITNING, PLAN 1 TRAPPA

PLANRITNING

SKALA	NUMMER	BET
A3 1:100	A3	

PLO: 2023-03-01 13:58 G:\PDOC\217.6 BLIXTEN 13\A\MODELL\P0 OCH P1.DWG JEANETTE RAGNEBY

REF:

LAGER: SB11