


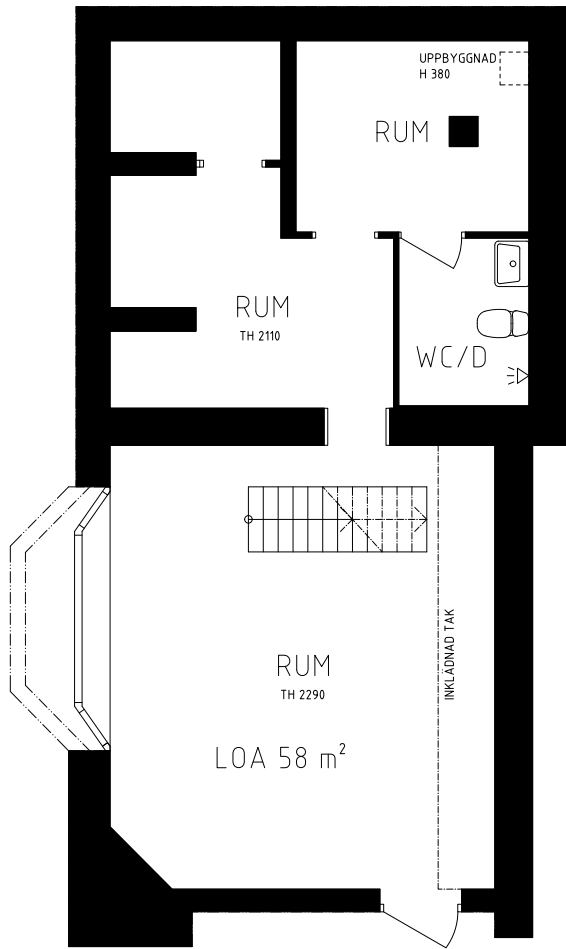

PLAN 09, KÄLLARE

FÖRKLARINGAR


- EJ UPPMÄTT
- BYGGNADSDEL ÖVER
- BYGGNADSDEL UNDER
- LOA

BET	ANT	ÄNDRINGEN AVSER	DATUM	SEN
BEFINTLIGT				
CARL 2 YSTAD KOMMUN				
OPEN STUDIO OPENSTUDIO ARKITEKTER AB STORA VARVSGATAN 6A 211 19 MALMÖ www.openstudio.se				
UPPDRAG NR	CARL	RITAD/KONSTR AV	EA	HANDLÄGGARE
DATUM	210827	ANSVARIG	PÅ	EA
LOKAL				
PLAN 09, KÄLLARE				
SKALA A1	1:50	SKALA A3	1:100	NUMMER
A-4.0.1-091				BET
				-




FÖRKLARINGAR

- EJ UPPMÄTT
- BYGGNADSDEL ÖVER
- BYGGNADSDEL UNDER
- LOA

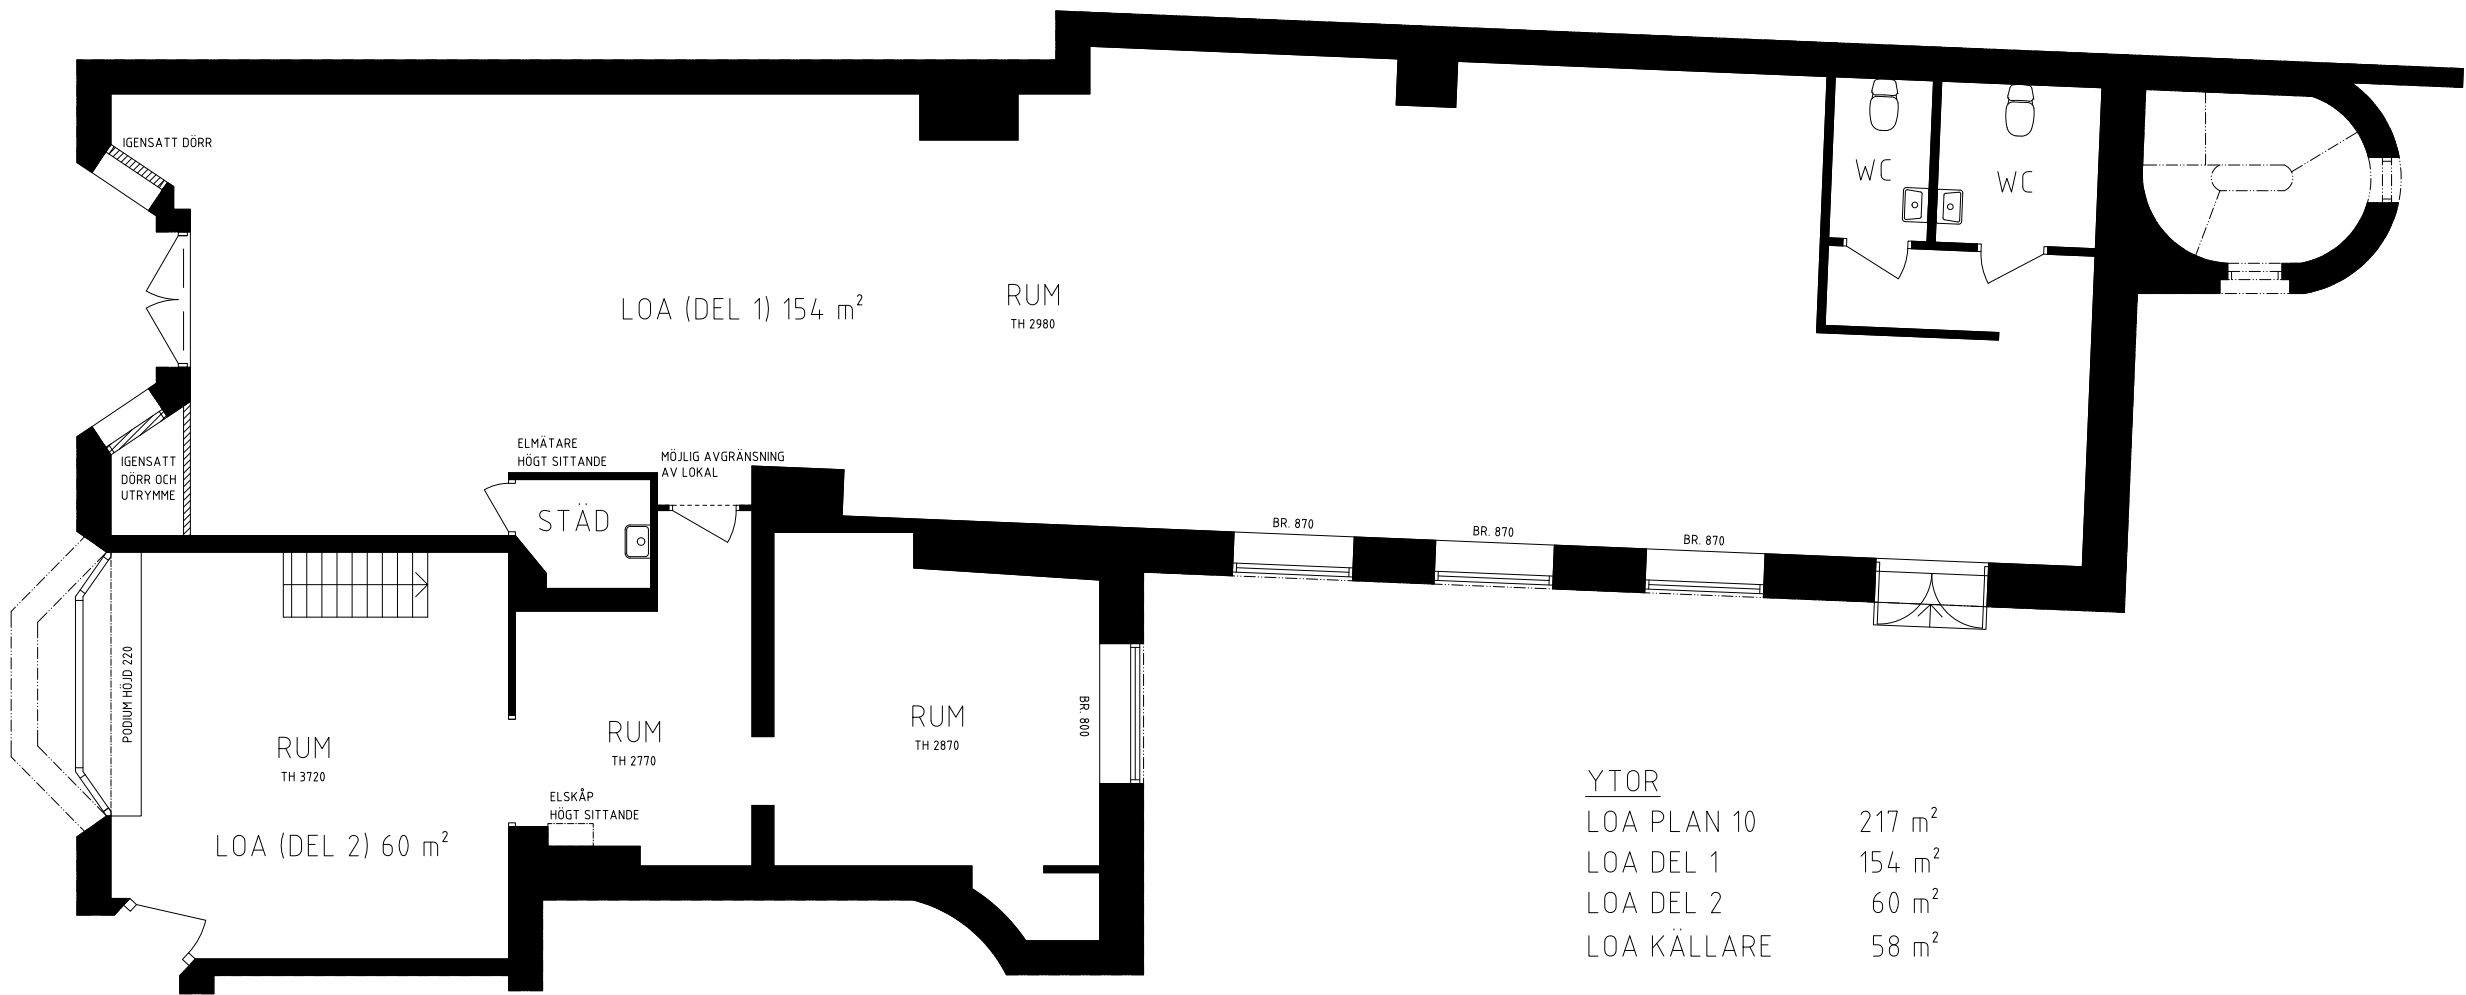

YTÖR	
LOA PLAN 10	217 m ²
LOA DEL 1	154 m ²
LOA DEL 2	60 m ²
LOA KÄLLARE	58 m ²

PLAN 10

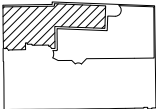BET	ANT	ÄNDRINGEN AVSER	DATUM	SGN
				
BEFINTLIGT				
CARL 2 YSTAD KOMMUN				
				
OPENSTUDIO ARKITEKTER AB STORA VARVSGATAN 6A 211 19 MALMÖ www.openstudio.se				
UPPDRAG NR	RITAD/KONSTR AV		HANDLÄGGARE	
CARL	EA		EA	
DATUM	ANSVARIG			
210827	PÅ			
LOKAL				
PLAN 10				
-				
SKALA A1	SKALA A3	NUMMER		BET
1:50	1:100	A-4.0.1-101		-




SKALSTOCK


5 m

FÖRKLARINGAR

- EJ UPPMÄTT
- BYGGNADSDEL ÖVER
- BYGGNADSDEL UNDER
- LOA

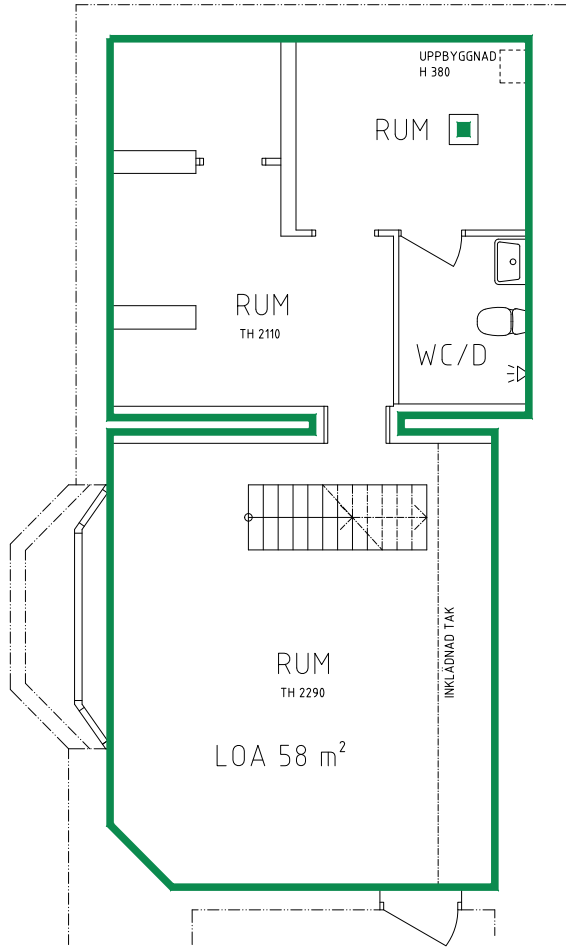

PLAN 09, KÄLLARE

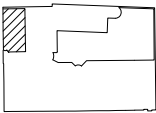
BET	ANT	ÄNDRINGEN AVSER	DATUM	SGN
				
BEFINTLIGT				
CARL 2 YSTAD KOMMUN				
 OPEN STUDIO OPENSTUDIO ARKITEKTER AB STORA VARVSGATAN 6A 211 19 MALMÖ www.openstudio.se				
UPPDRAGNR	RITAD/KONSTR AV		HANDLÄGGARE	
CARL	EA		EA	
DATUM	ANSVARIG			
210827	PÅ			
LOKAL				
PLAN 09, KÄLLARE				
LOKALAREA				
SKALA A1	SKALA A3	NUMMER		BET
1:50	1:100	A-4.9.1-091		-




FL: /mnt/srv/Projekt/Carl/Handlingar/Model/A-49_1-09.dwg UTSKRIVEN 2021-08-27 10:00:11 AV: openstudio

FÖRKLARINGAR

- EJ UPPMÄTT
- BYGGNADSDDEL ÖVER
- BYGGNADSDDEL UNDER
- LOA

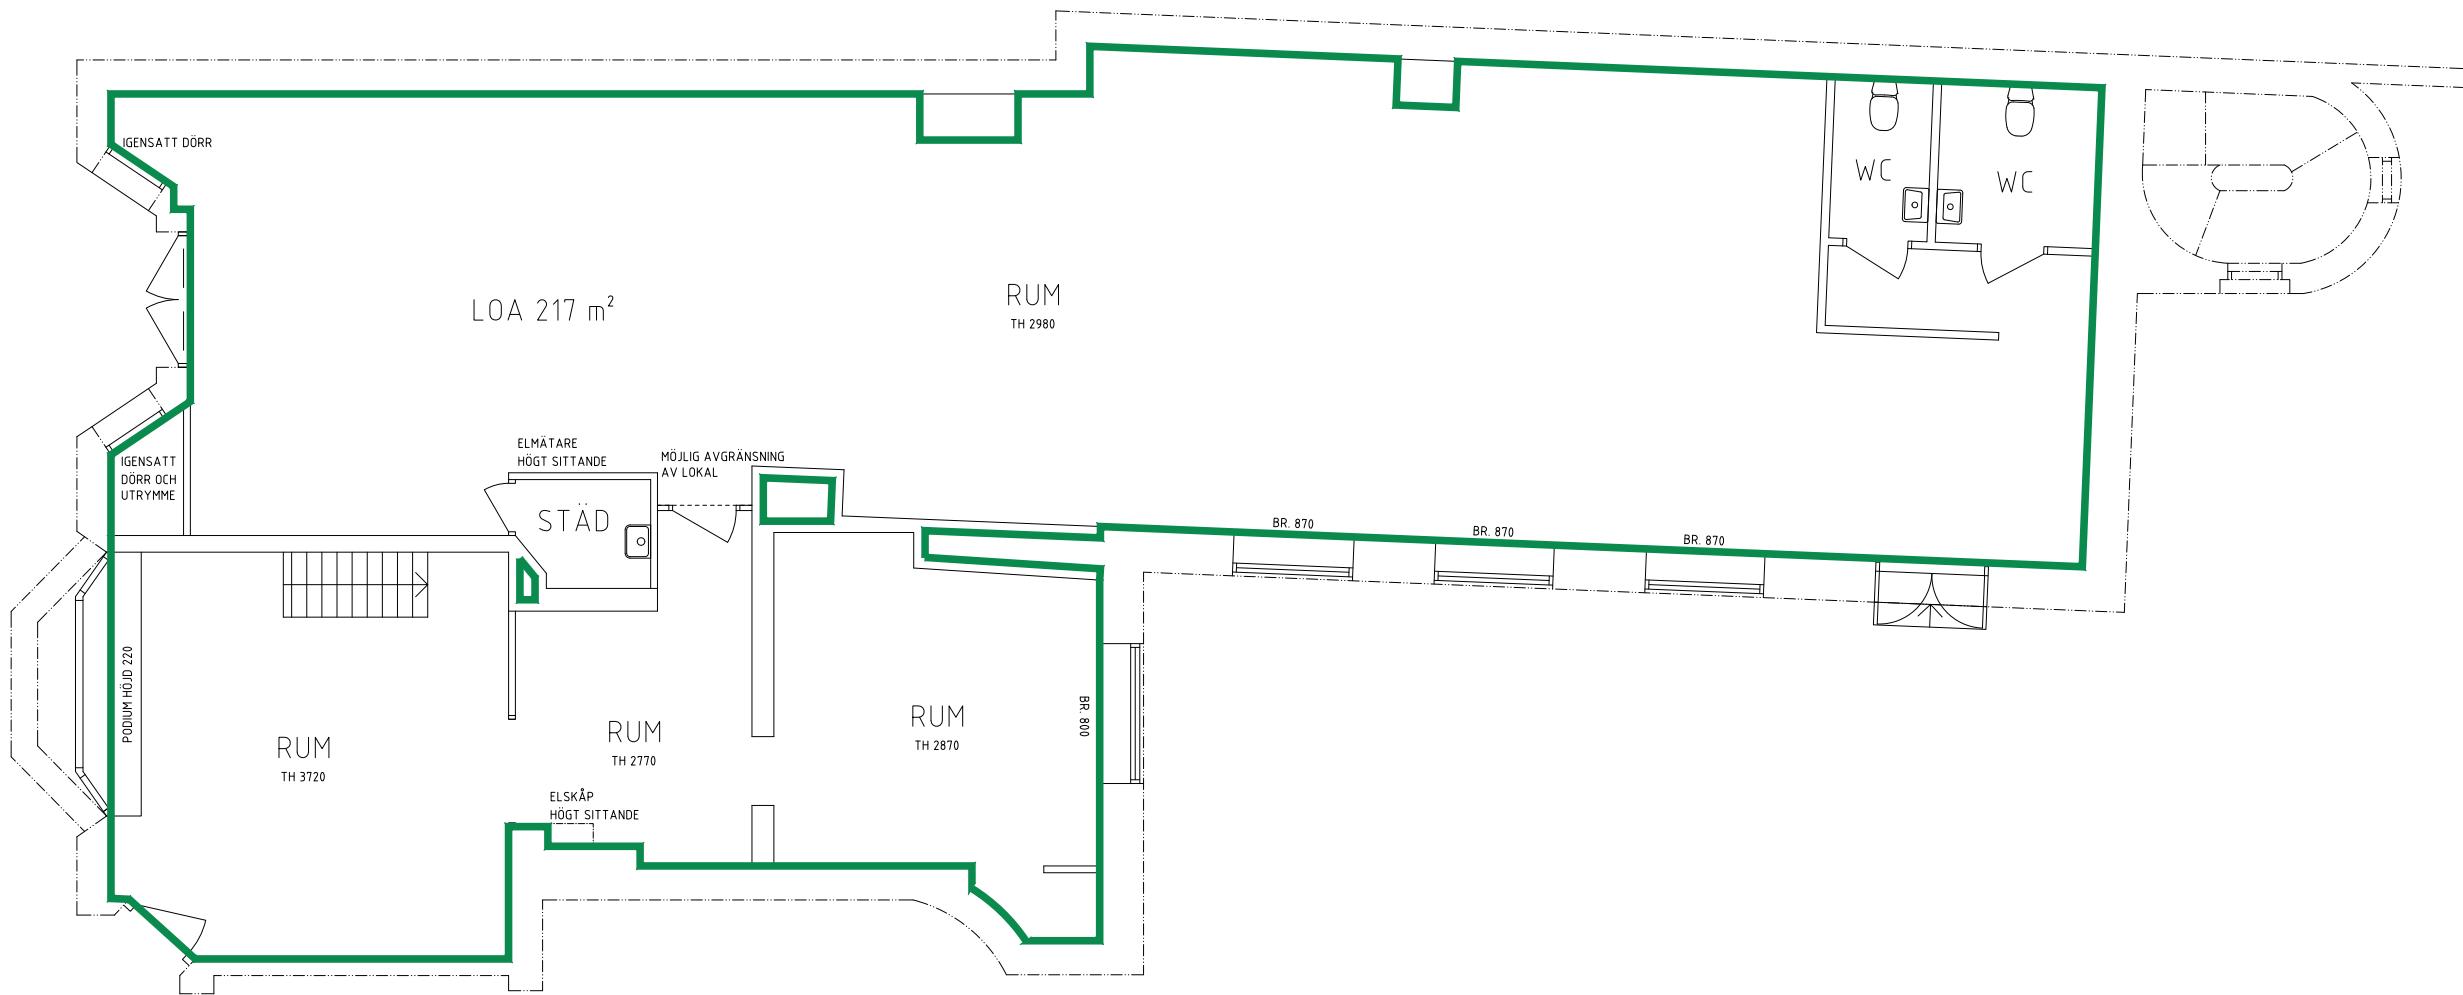


PLAN 10

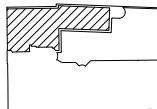BET	ANT	ÄNDRINGEN AVSER	DATUM	SGN
				
BEFINTLIGT				
CARL 2 YSTAD KOMMUN				
 OPEN STUDIO OPENSTUDIO ARKITEKTER AB STORA VARVSGATAN 6A 211 19 MALMÖ www.openstudio.se				
UPPDRAGNR	RITAD/KONSTR AV		HANDLÄGGARE	
CARL	EA		EA	
DATUM	ANSVARIG			
210827	PÅ			
LOKAL				
PLAN 10				
LOKALAREA				
SKALA A1	SKALA A3	NUMMER		BET
1:50	1:100	A-4.9.1-101		-



FÖRKLARINGAR

- EJ UPPMÄTT
- BYGGNADSDEL ÖVER
- BYGGNADSDEL UNDER
- LOA

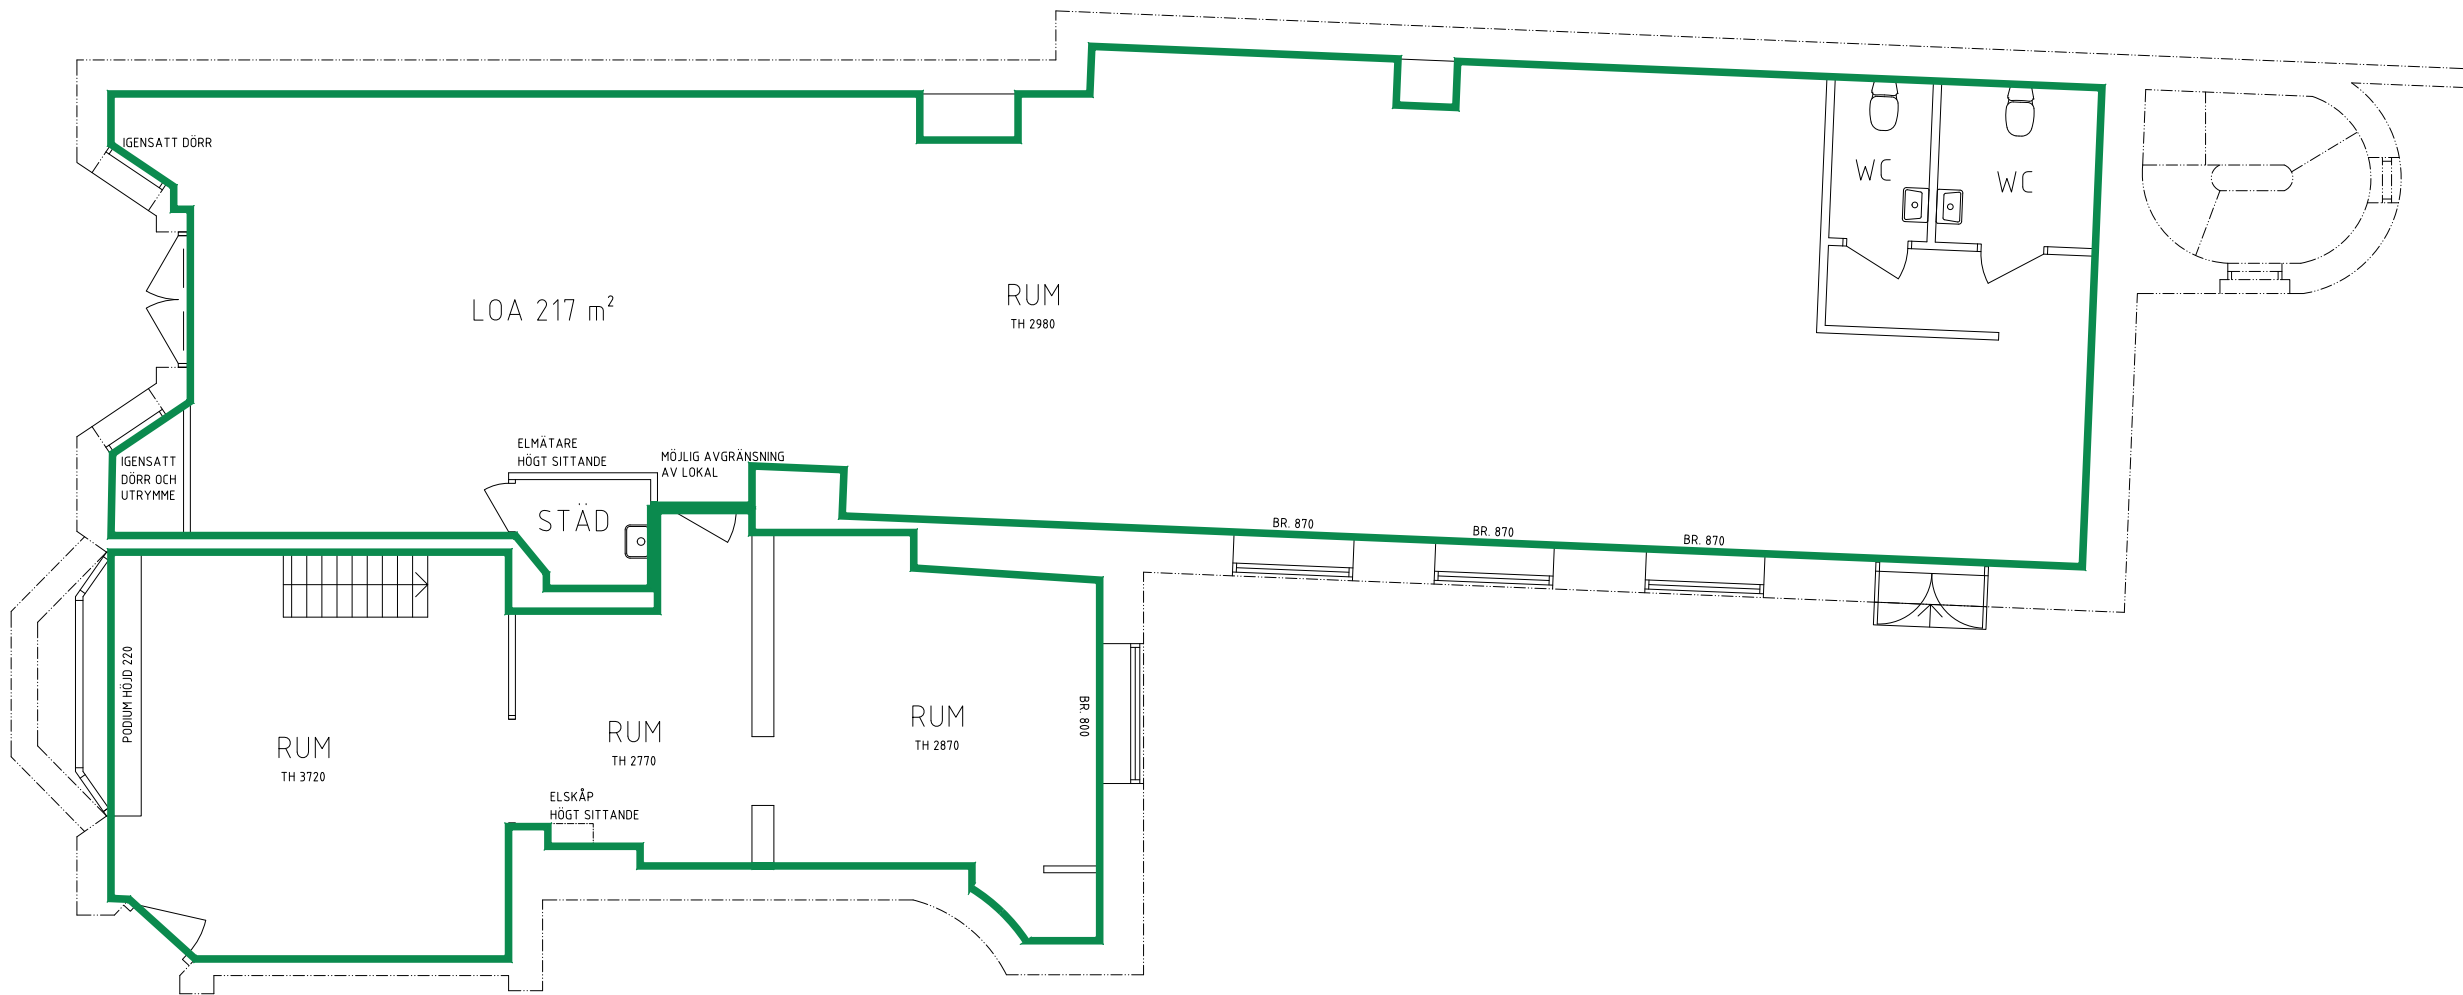

PLAN 10

BET	ANT	ÄNDRINGEN AVSER	DATUM	SGN
BEFINTLIGT				
CARL 2 YSTAD KOMMUN				
UPPDRAG NR CARL DATUM 210827 LOKAL PLAN 10 LOKALAREA - 2 ST LOKALER RITAD/KONSTR AV EA ANSVARIG PÅ SKALA A1 1:50 SKALA A3 1:100 NUMMER A-4.9.1-102 HANDLÄGGARE EA OPENSTUDIO ARKITEKTER AB STORA VARVSGATAN 6A 211 19 MALMÖ www.openstudio.se BET -				



SKALSTOCK

5 m