



# Heimstaden

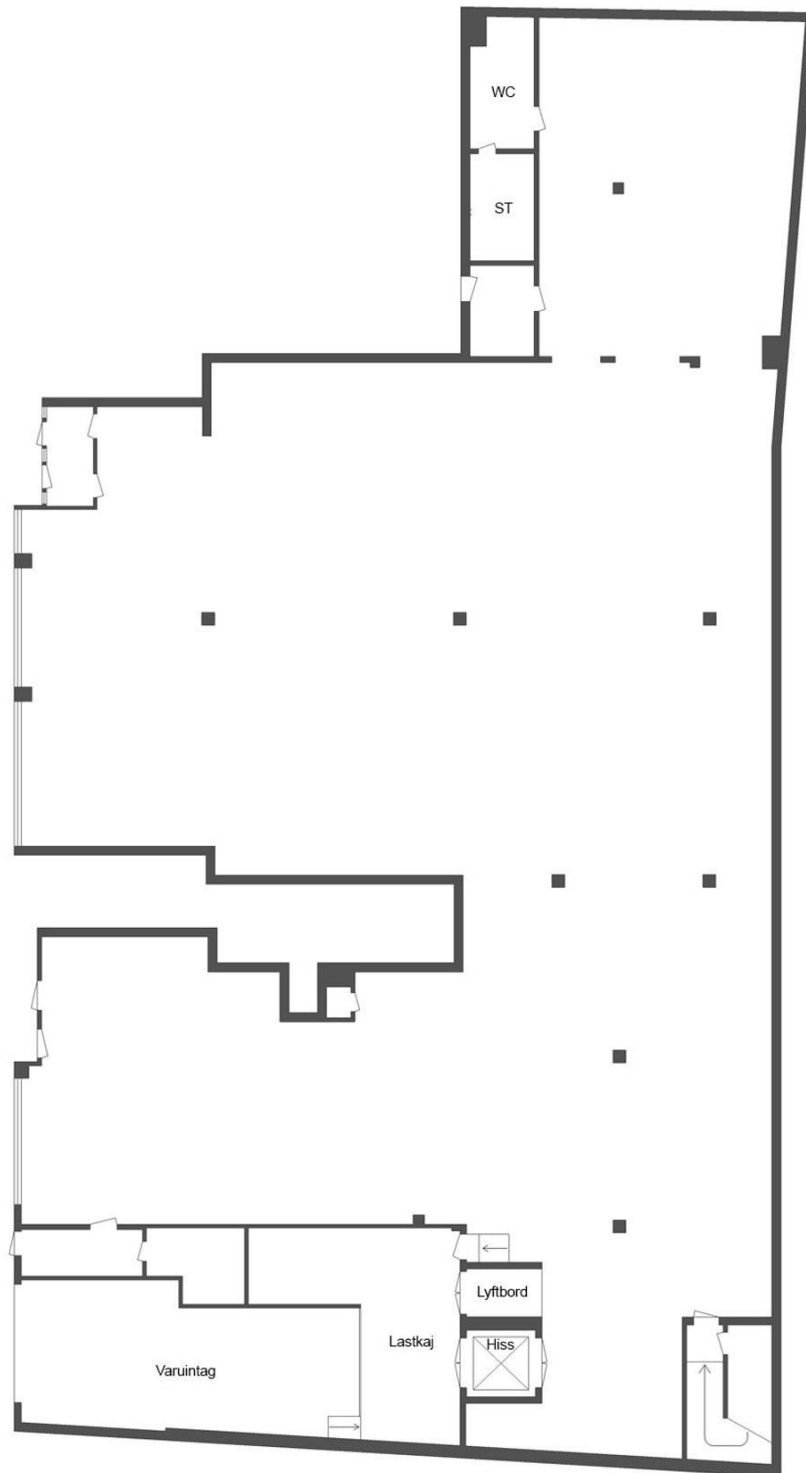

Ritningen och måtten baseras på ett original. Viss avvikelse kan förekomma

Bottenplan

# Heimstaden

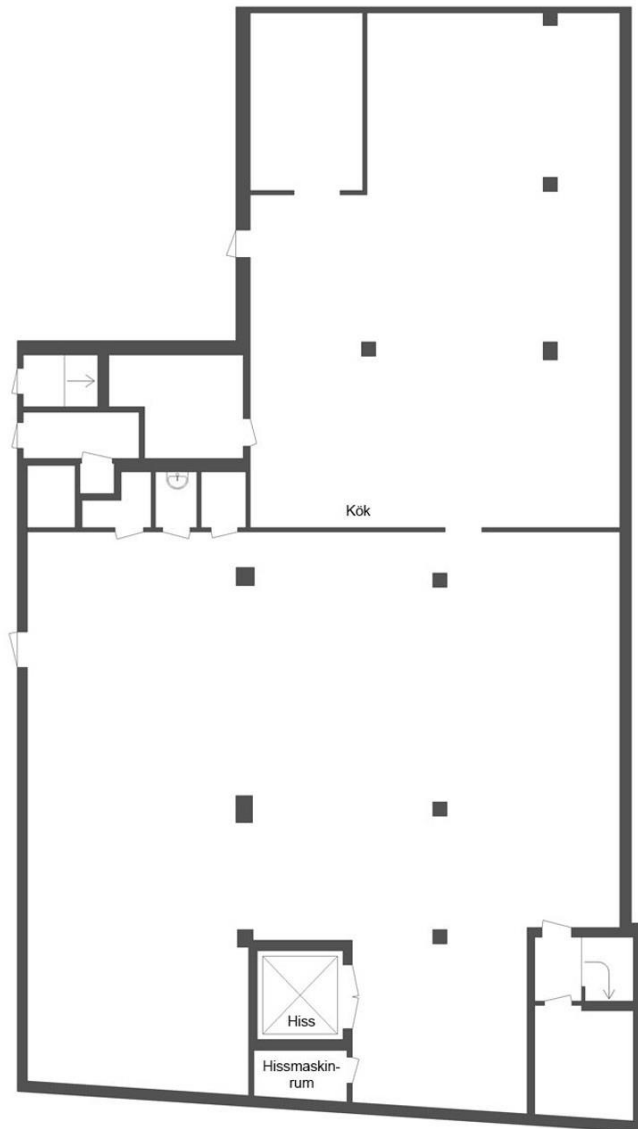

Ritningen och måtten baseras på ett original. Viss avvikelse kan förekomma

Källarplan