



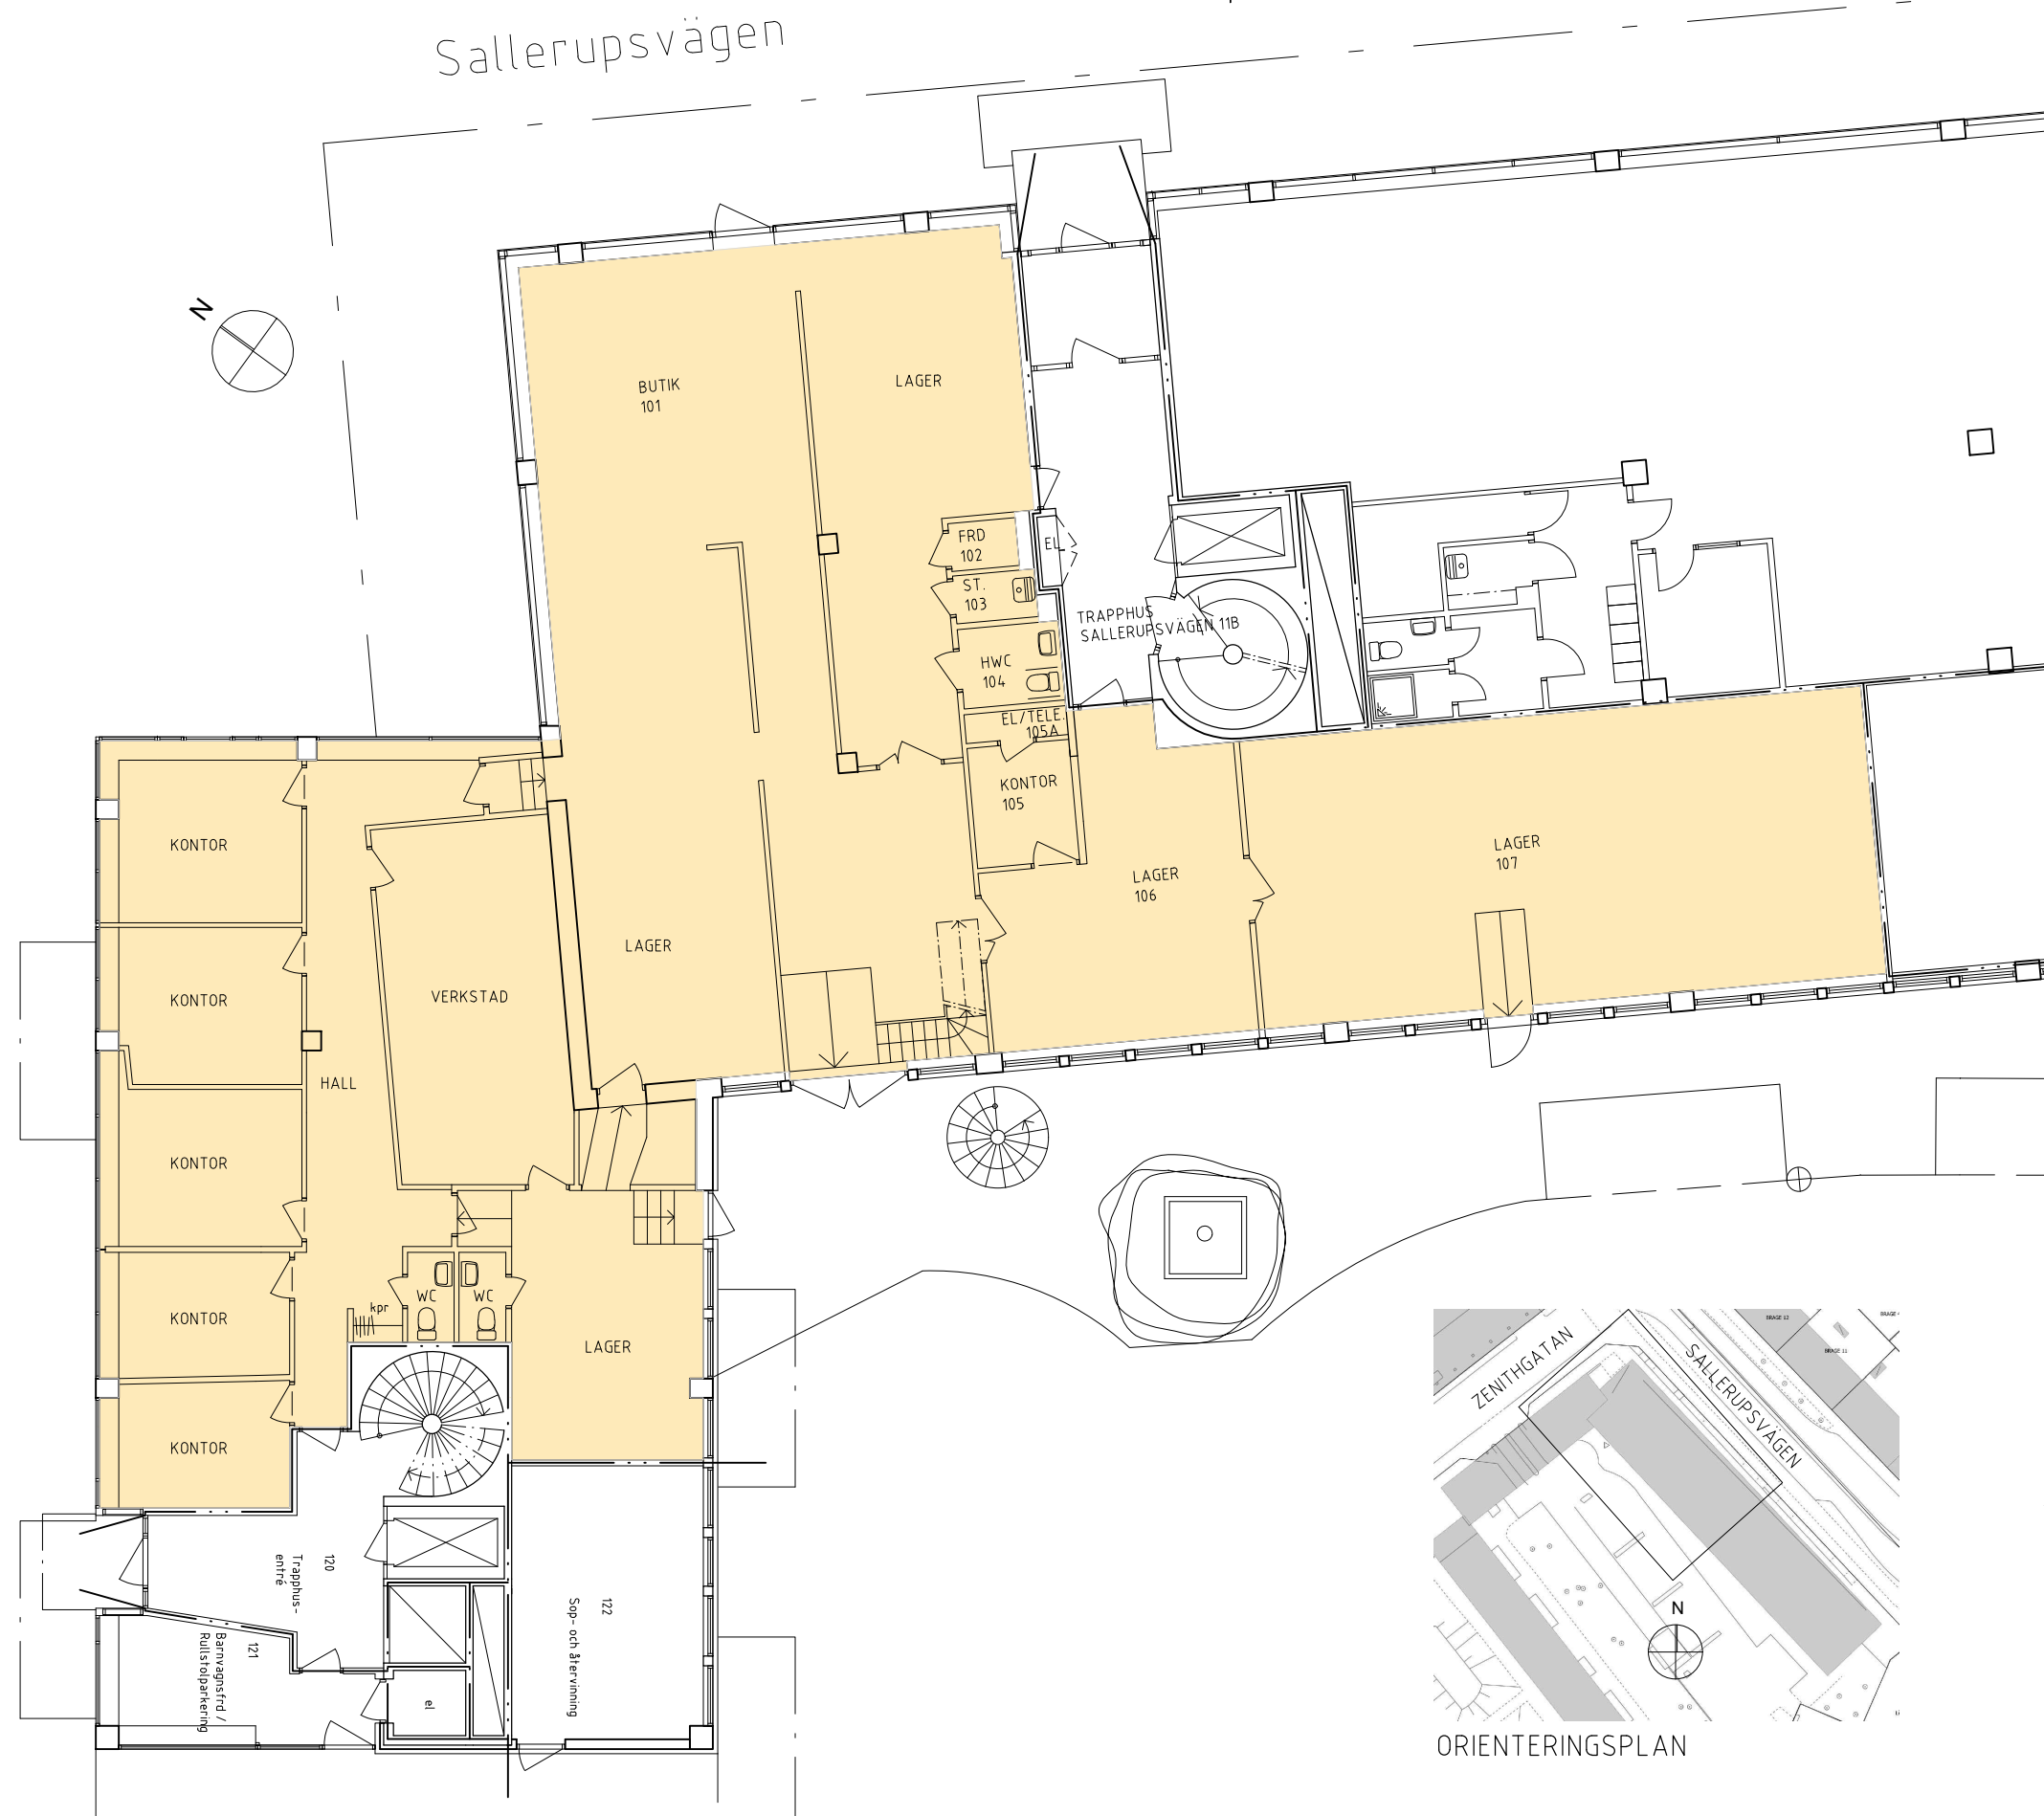

= LOA - 439 m²

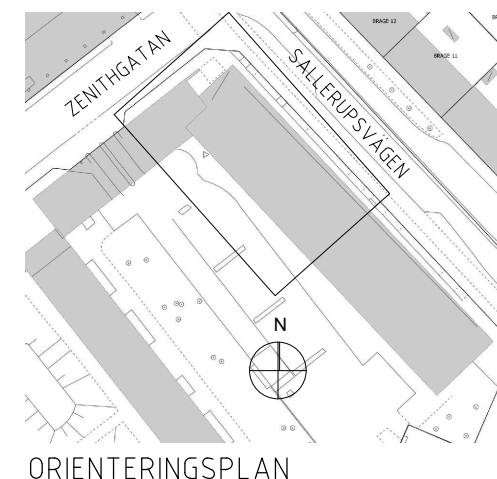

KV LÄRKTRÄDET 16, MALMÖ
SALLERUPSVÄGEN 11

F.D AVARNIS LOKALER
DEL AV PLAN Bv
SKALA 1:150 (A3)

2025-10-09

Arkitekt SAR/MSA
MAGNUS RYDSTERN

magnus@magnusrydstern.se
+46 733 306869