
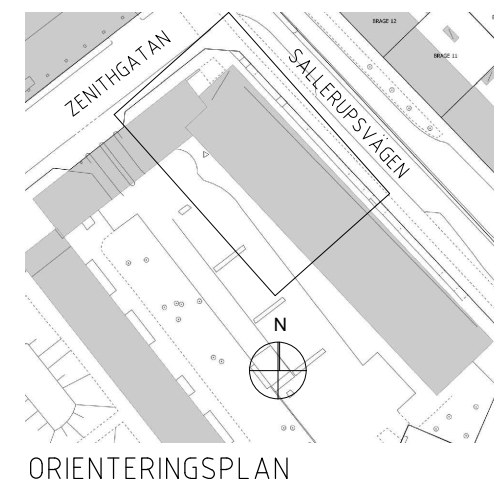


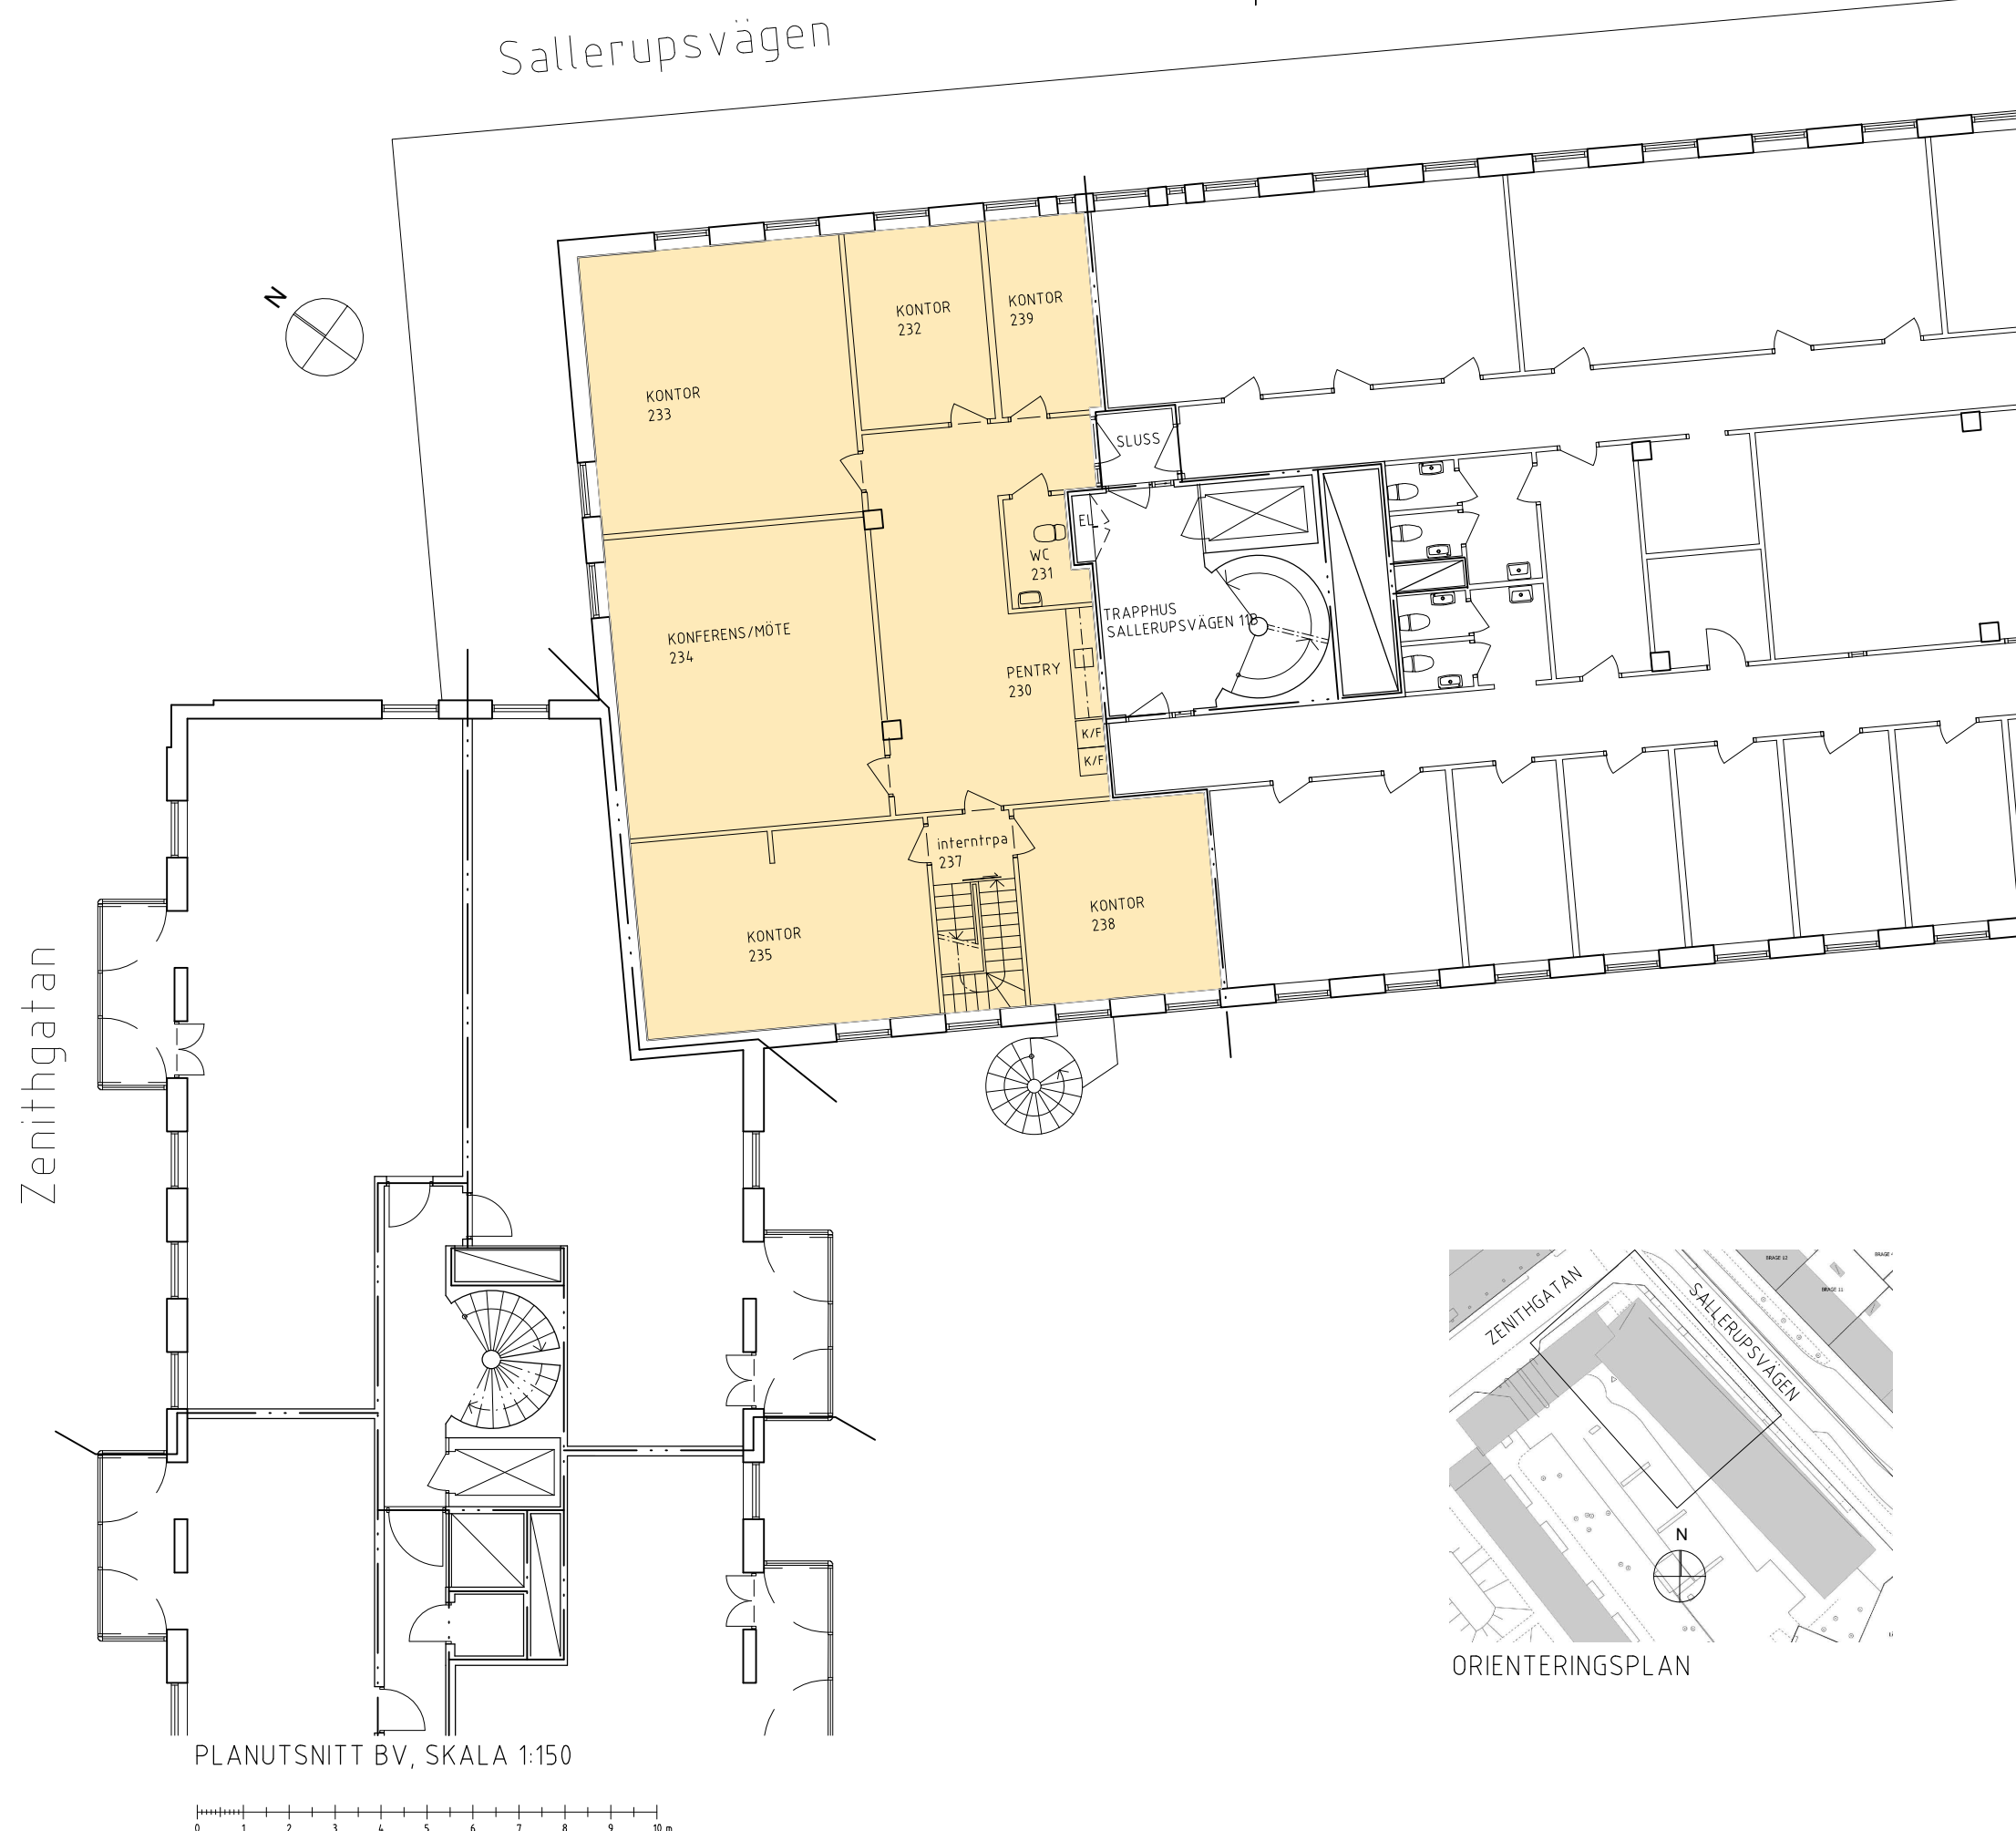

KV LÄRKTRÄDET 16, MALMÖ
SALLERUPSVÄGEN 11

F.D AVARNS LOKALER
DEL AV PLAN VÅN 2
SKALA 1:150 (A3)

2025-10-09

Arkitekt SAR/MSA
 MAGNUS RYDSTERN

magnus@magnusrydstern.se
 +46 733 306869