


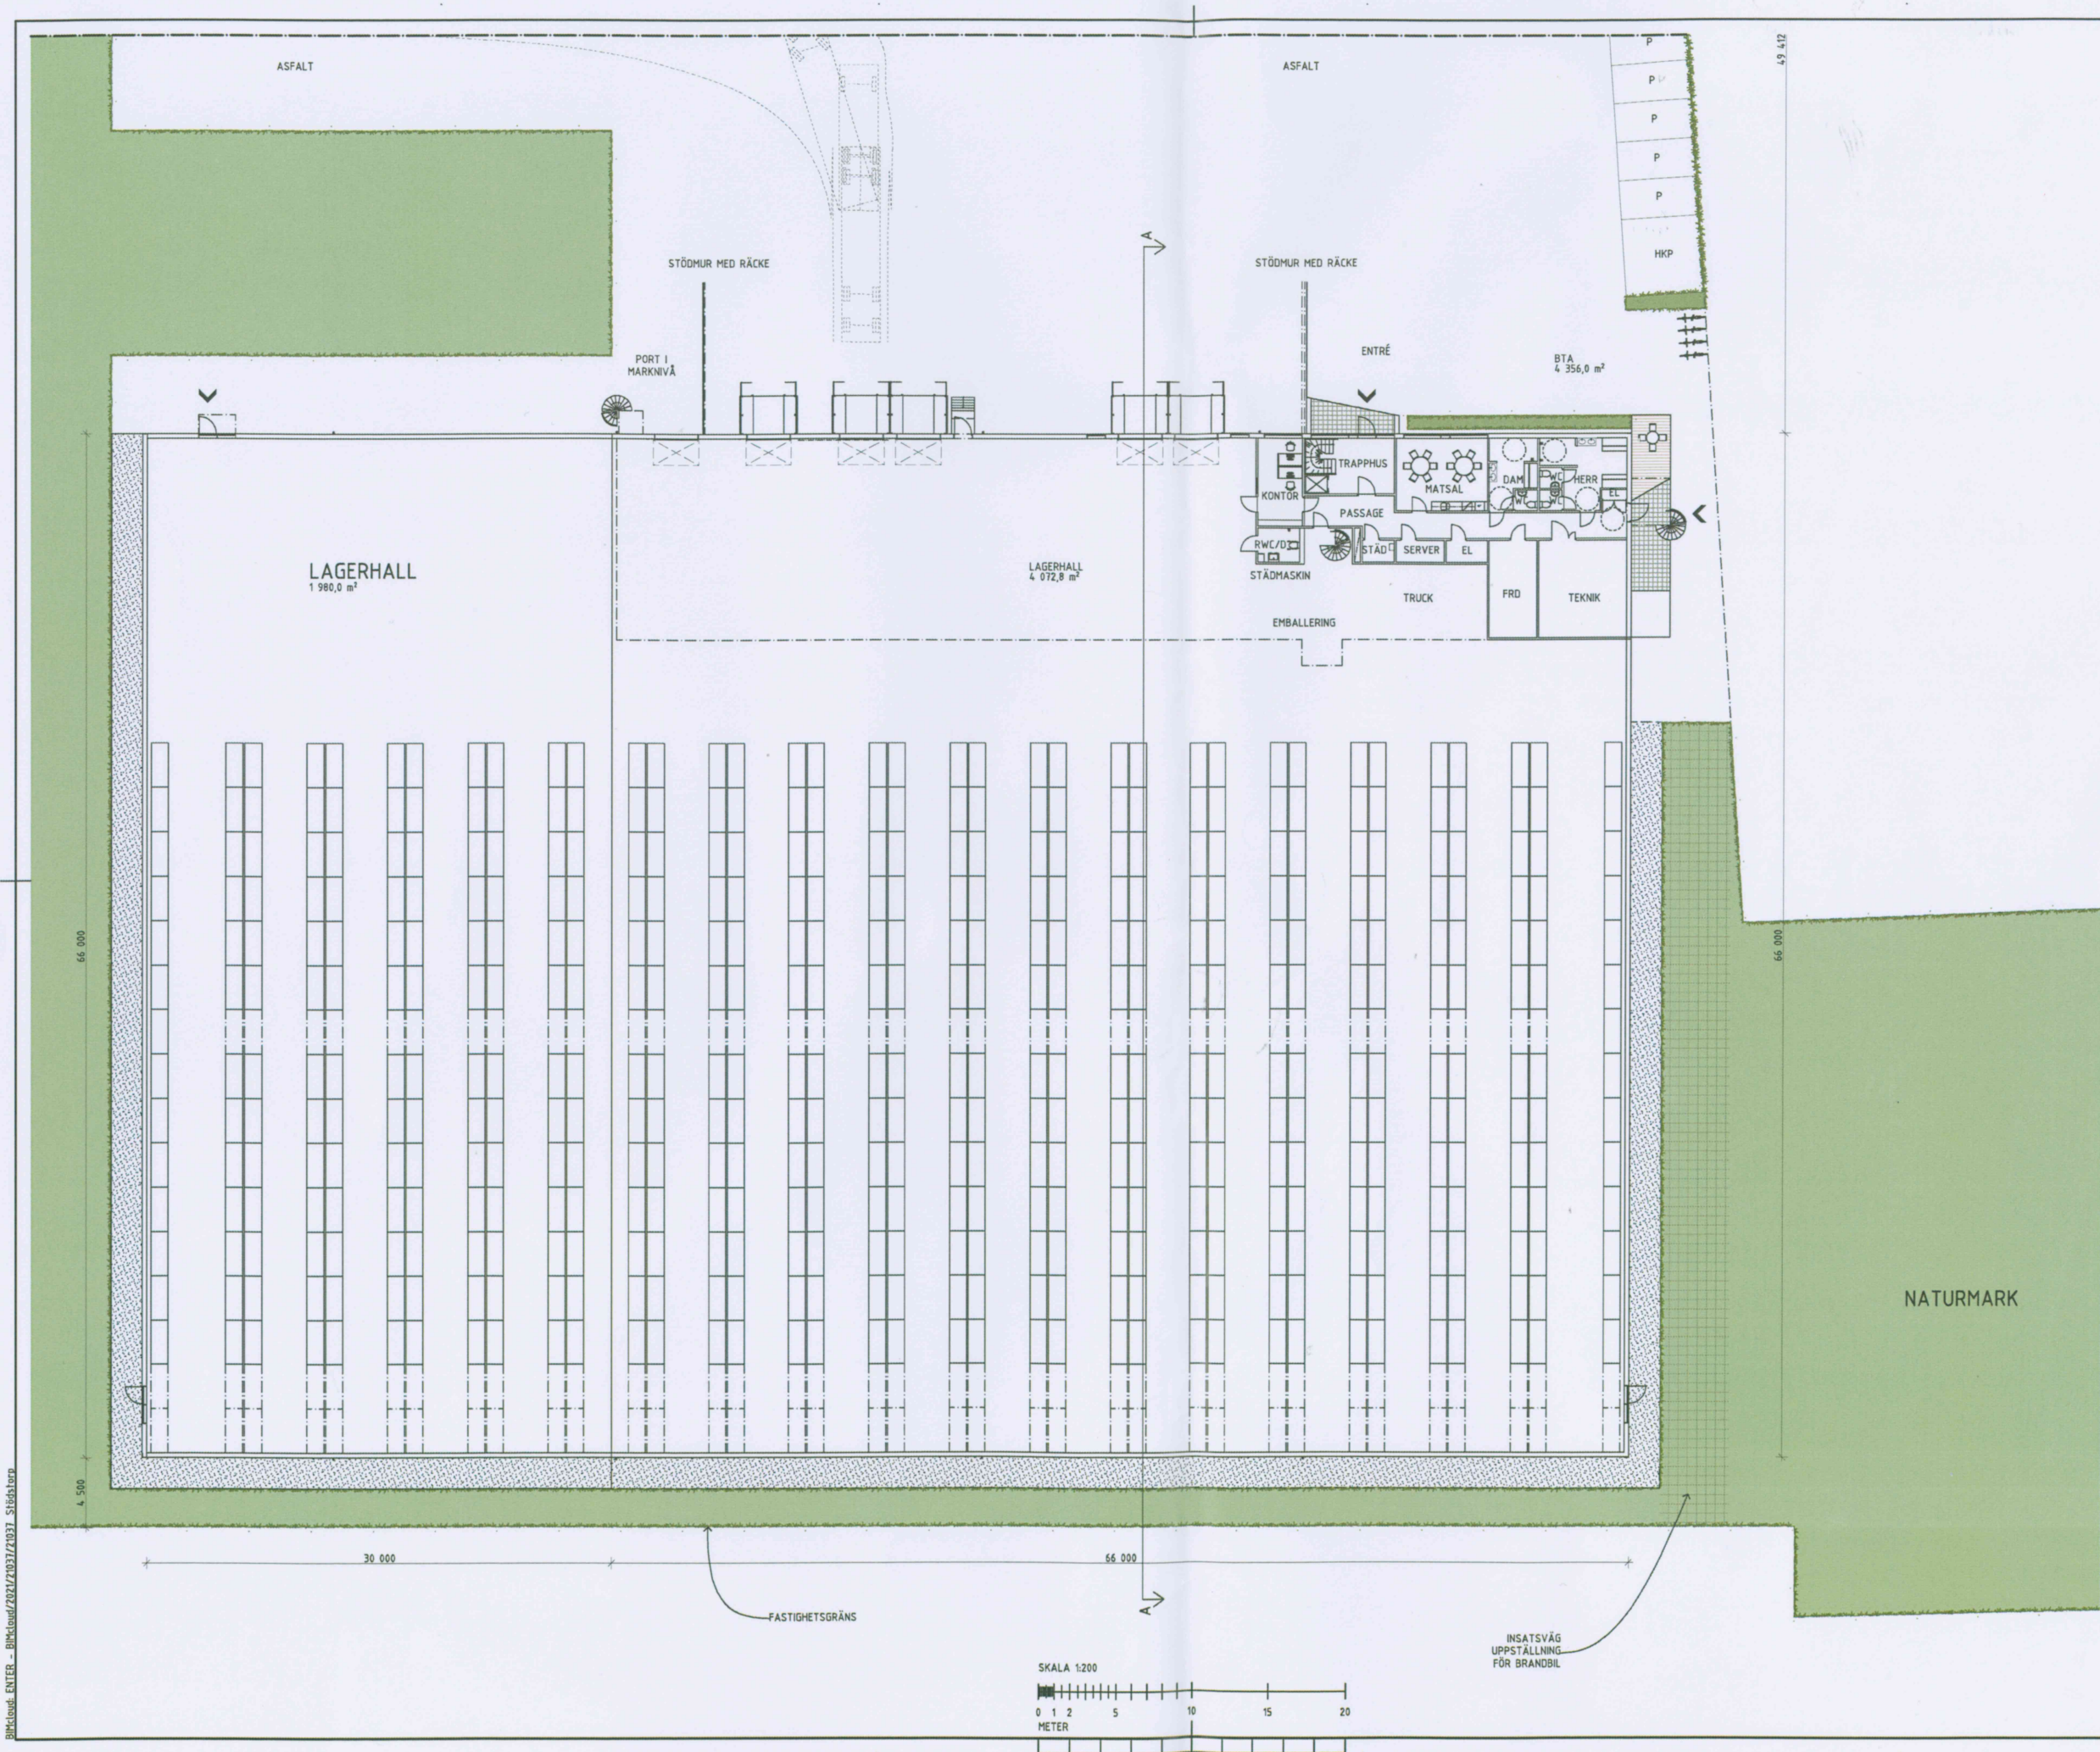

A EXPANSION		21-11-23	AHm
BET	ÄNDRING AVSER	DATUM	Sign.
BYGGLOVSHANDLING			
DEL AV KV. STÖDSTORP 2:1 VAGGERYDS KOMMUN			
enter arkitektur			
UPPDRAG NR 21037	UTFÖRD AV PSH	HANDLAGSARE AHm	
DATUM 210831	ANSVARIG JJn		
NYBYGGNAD AV INDUSTRIBYGGNAD PLANER PLAN 1, ENTRÉPLAN, ÖVERSIKTSPLAN			
SKALA AT 1:200	NUMMER A-00-1-110	BET A	

Birkland/2021/2037/2037 Stödstorp