


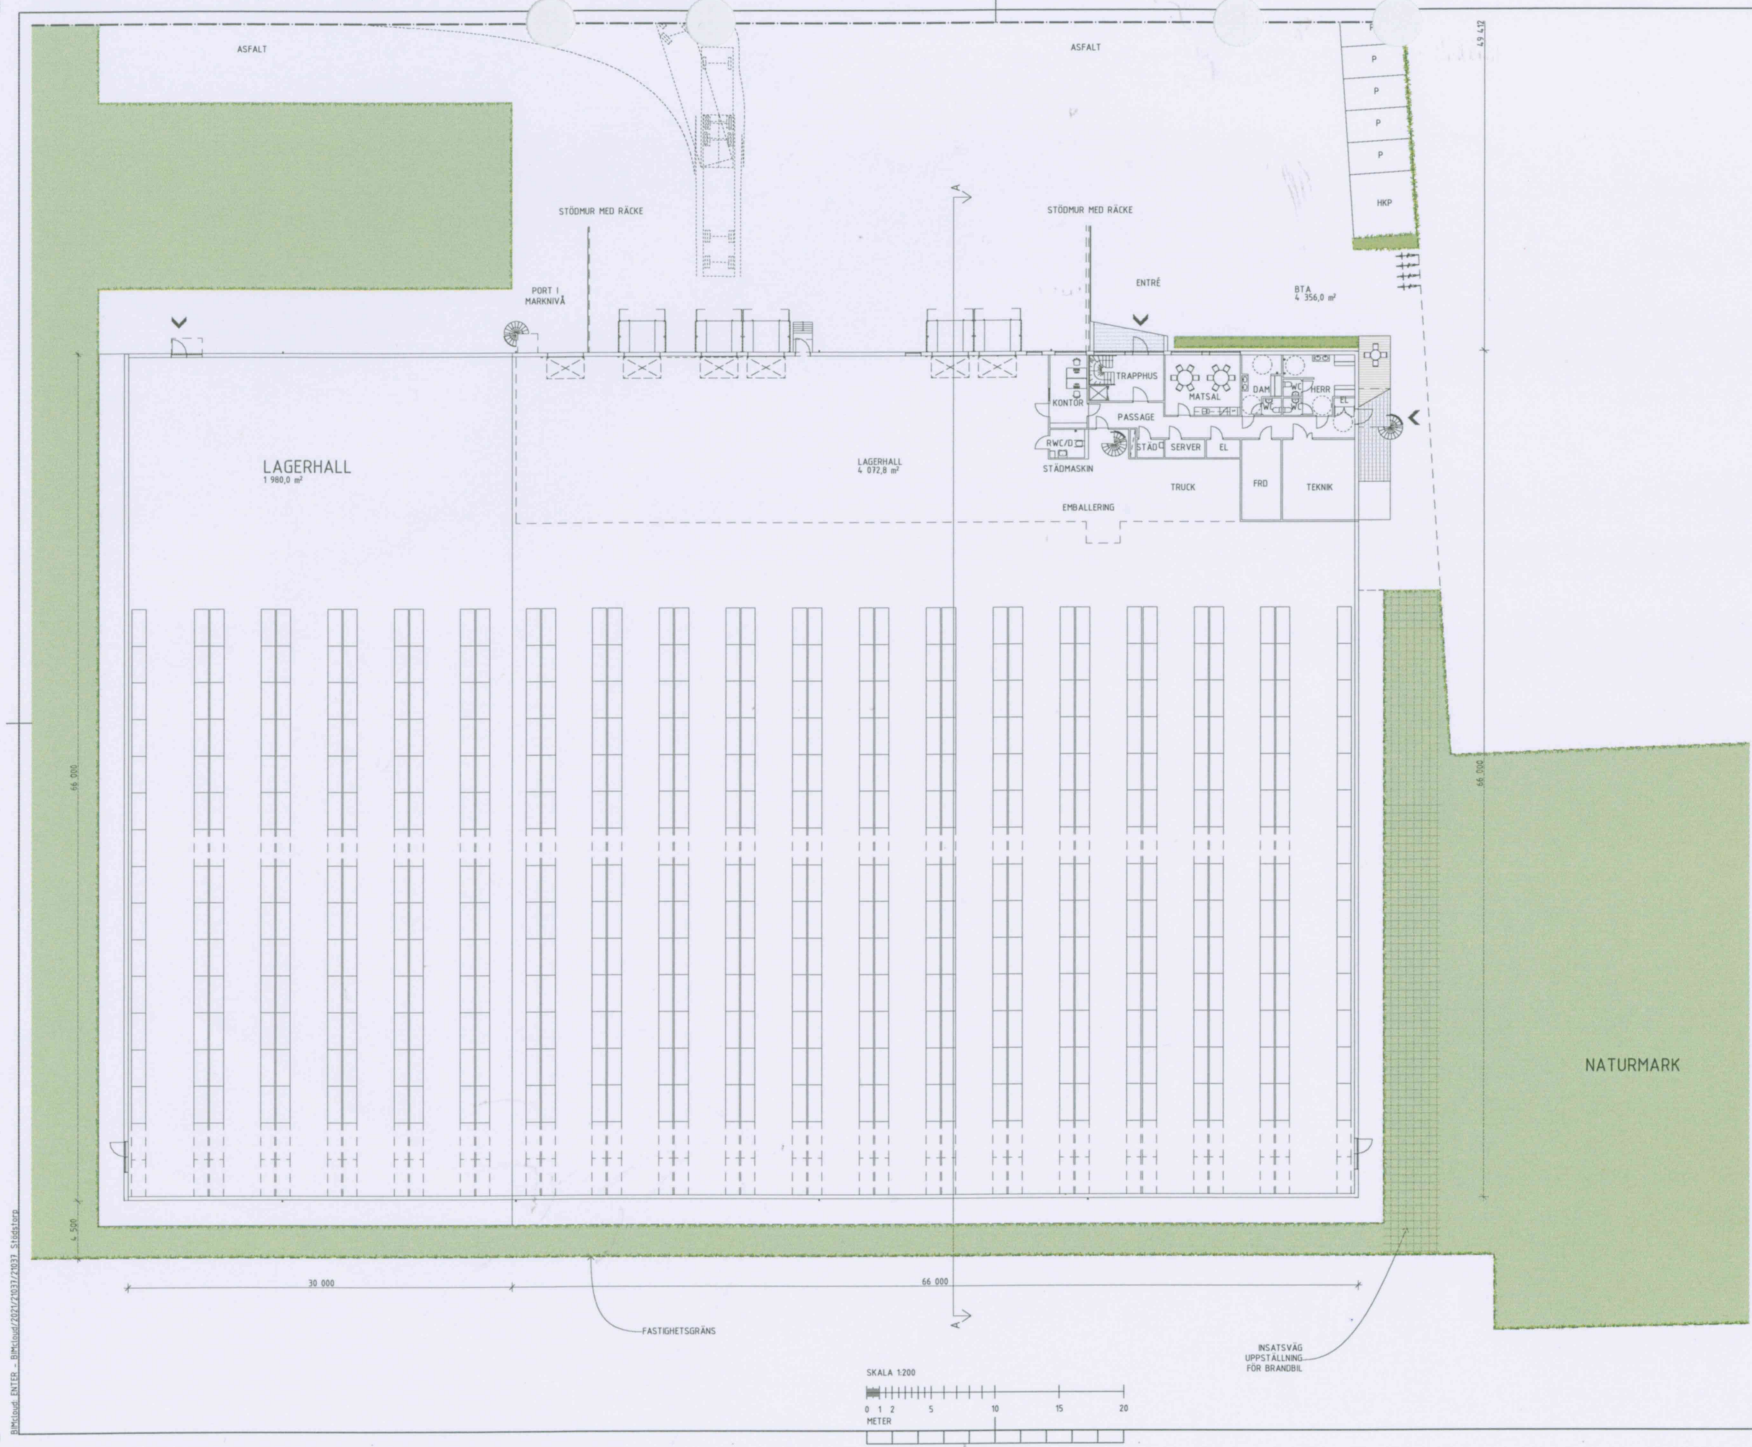

A	EXPANSION	21-11-23	Ahm
BT	ANDRINGS AVSEEN	DATA	Sign
BYGGLOVSHANDLING			
DEL AV KV. STÖDSTORP 2:1 VAGGERYDS KOMMUN			
enter arkitektur			
UPPGIFTS NR 21037	UTSÄTT AV PSH	NÄRMESSIGARE AHm	
DATUM 210831	ANSÖKAN Jjn		
NYBYGGNAD AV INDUSTRIBYGGNAD PLANER PLAN 1, ENTRÉPLAN, ÖVERSIKTSPLAN			
SKALA AT 1:200	NUMMER A-00-1-110	SET A	