


FÖRKLARING

ALLA MÄTT I MM

- NYTT ENTRESOLPLAN
- BJÄLKLAG OCH GÅNGBRO
- SKÄRMTAK

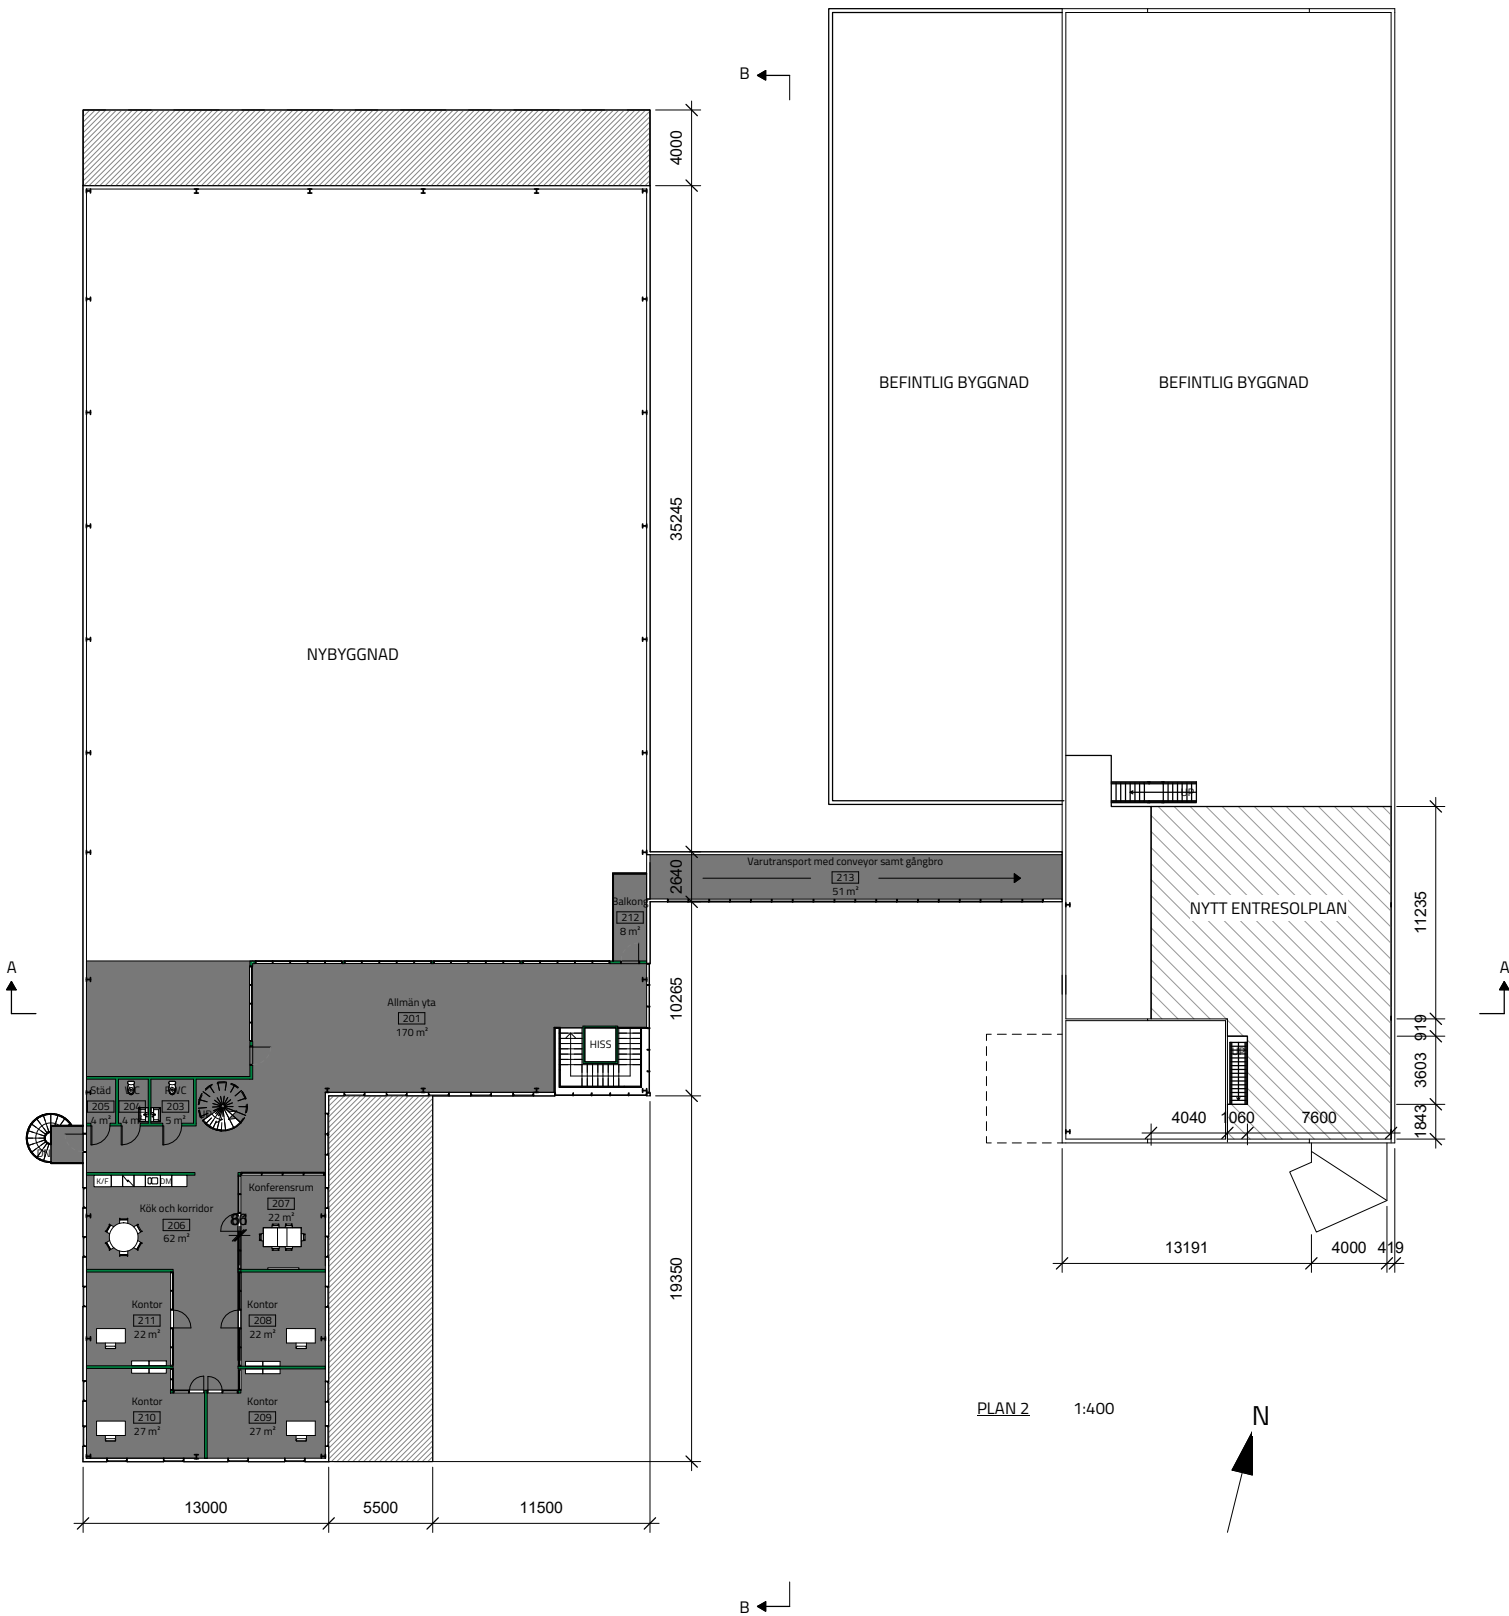

PLAN 2 1:400

BYGGLOVSHANDLING



Företagsvägen 2 23237 Ärlöv www.bjarnobyggsystem.se

PROJEKTNUMMER 2020-045	RITAD AV ER
DATUM 2020-11-18	GRANSKAD AV APS

ÖNSVALA 2:58 STAFFANSTORP
NYBYGGNAD, GÅNGBRO OCH ENTRESOLPLAN
FASADRITNINGAR

SKALA 1:100 A1 1:200 A3	RITNINGSNUMMER A-40.1-002	BET
-------------------------------	------------------------------	-----