


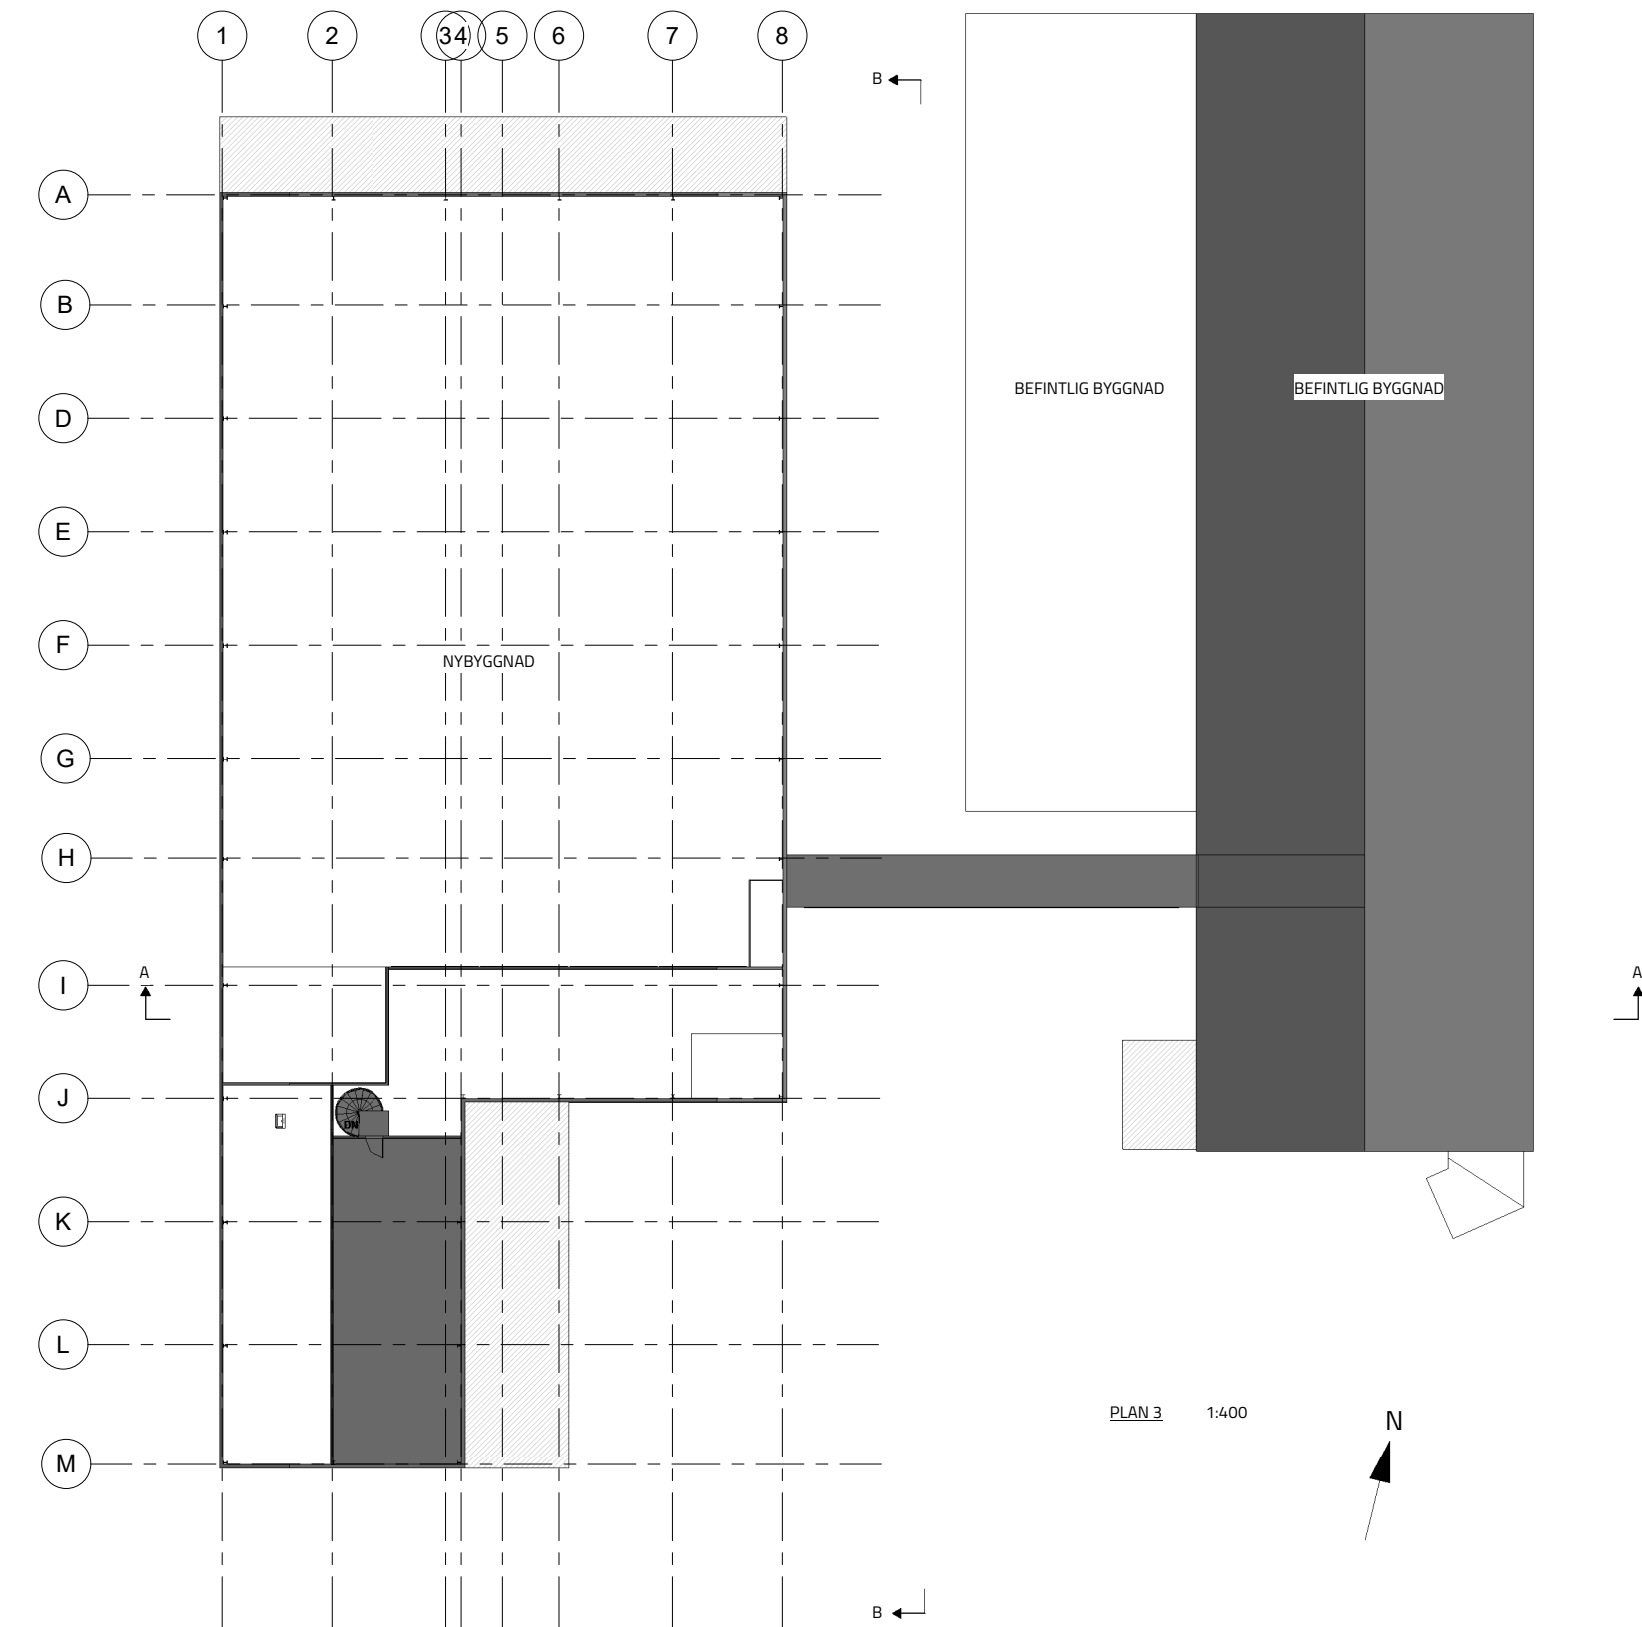

- FÖRKLARING
- ALLA MÅTT I MM
- BJÄLKLAG
 - SKÄRMTAK

BYGGLOVSHANDLING		
 BJÄRNO BYGGSYSTEM Företagsvägen 2 23237 Ärlöv www.bjarnobyggsystem.se		
PROJEKTNUMMER 2020-045	RITAD AV ER	
DATUM 2020-11-18	GRANSKAD AV APS	
ÖNSVALA 2:58 STAFFANSTORP NYBYGGNAD, GÅNGBRO OCH ENTRESOLPLAN FASADRITNINGAR		
SKALA 1:100 A1 1:200 A3	RITNINGSNUMMER A-40.1-003	BET