


FÖRKLARING

ALLA MÅTT I MM

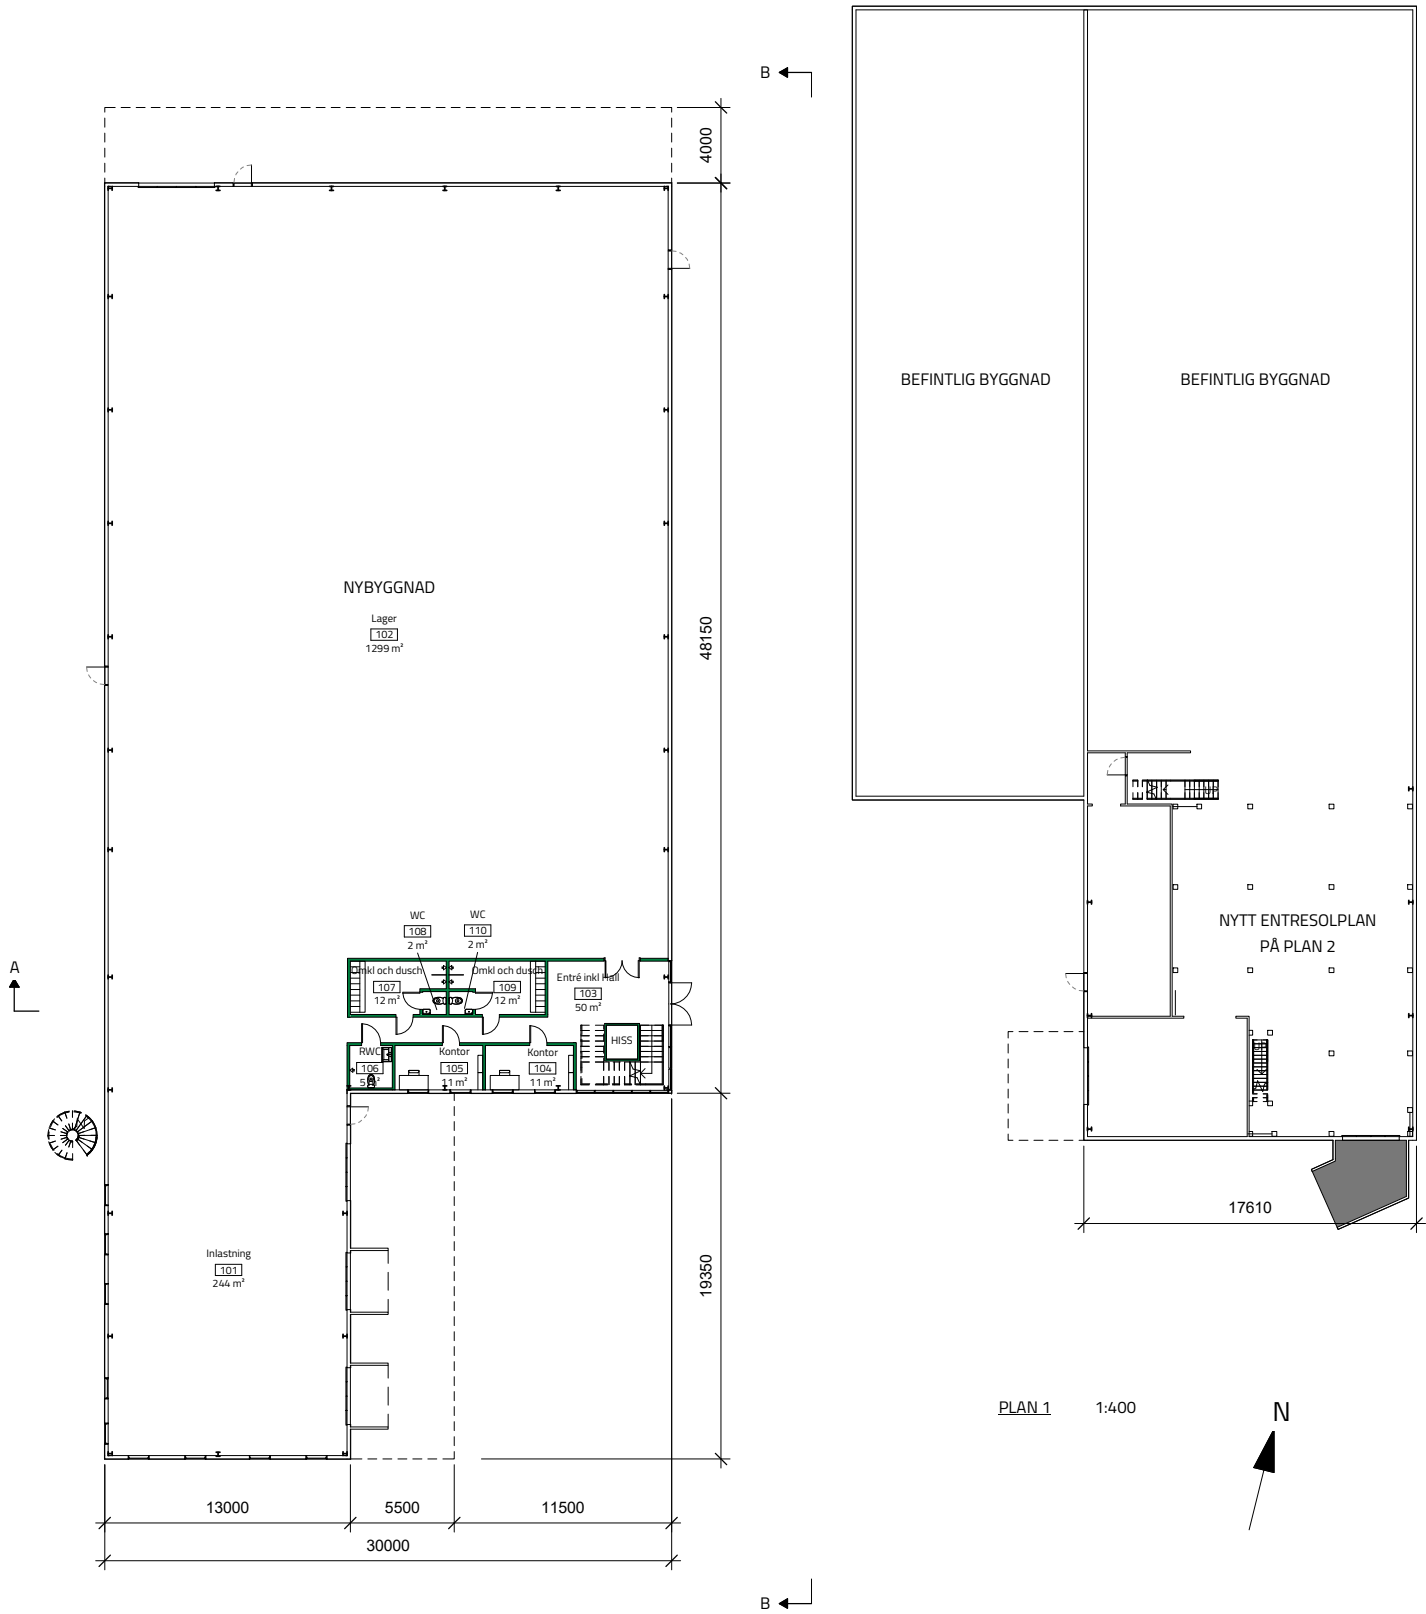

BYGGLOVSHANDLING



BJÄRNO

BYGGSYSTEM

Företagsvägen 2 23237 Ärlöv www.bjarnobyggsystem.se

PROJEKTNUMMER 2020-045	RITAD AV ER	
DATUM 2020-11-18	GRANSKAD AV APS	

ÖNSVALA 2:58 STAFFANSTORP

NYBYGGNAD, GÅNGBRO OCH ENTRESOLPLAN

FASADRITNINGAR

SKALA 1:100 A1 1:200 A3	RITNINGSNUMMER A-40.1-001	BET
--	---	----------------