



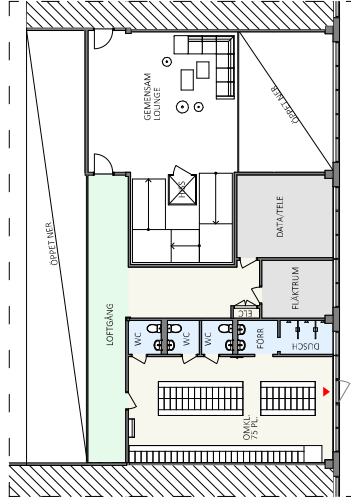

ENTRÉPLAN, 1TR ~ 150 m²



KV. GENETIKERN 2
DEL AV ENTRÉ- OCH ENTRÉSOLPLAN ~ 2 197m²
2025-11-11

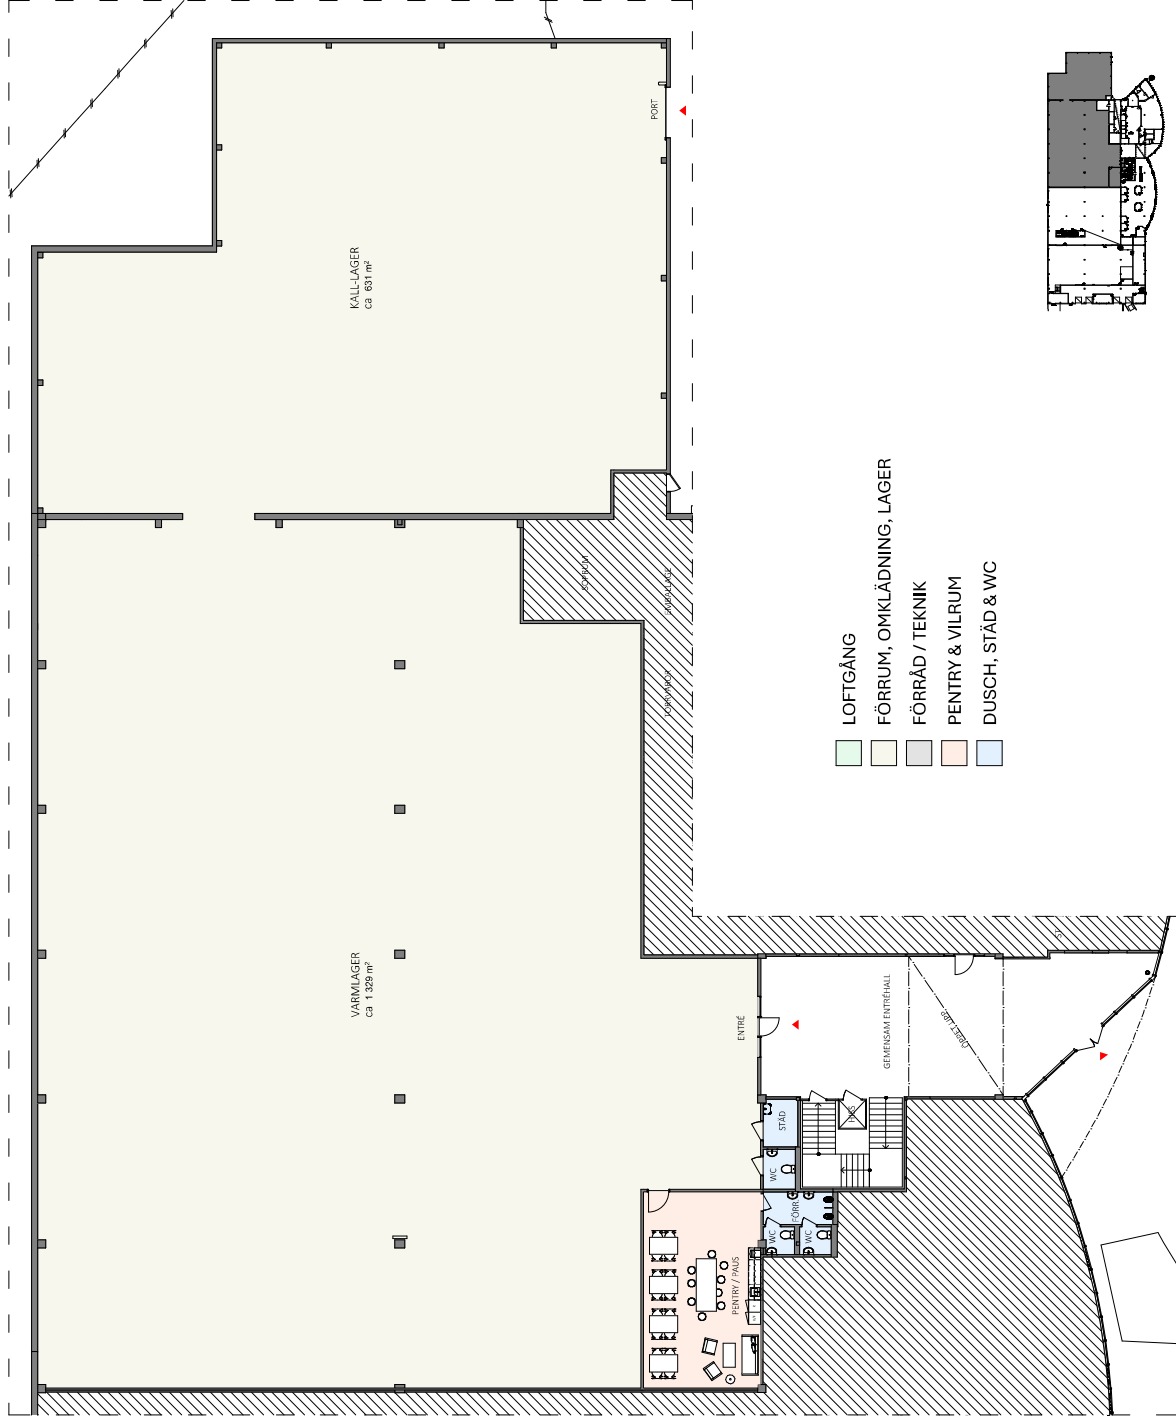


ENTRÉPLAN, 0TR ~ 2 047 m²

- LOFTGÅNG
- FÖRUM, OMKLÄDNING, LAGER
- FÖRRÅD / TEKNIK
- PENTRY & VILRUM
- DUSCH, STÄD & WC

1:250
0 2 4 6 8 10 12

FÖRSLAG UPPSTÄLLNING

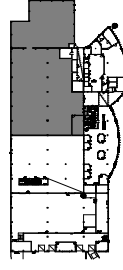

NYFOSA