


RITNING OCH MÄTT BASERAS PÅ ETT ORIGINAL. VISS AVVIKELSE KAN DÄRFÖR FÖREKOMMA.

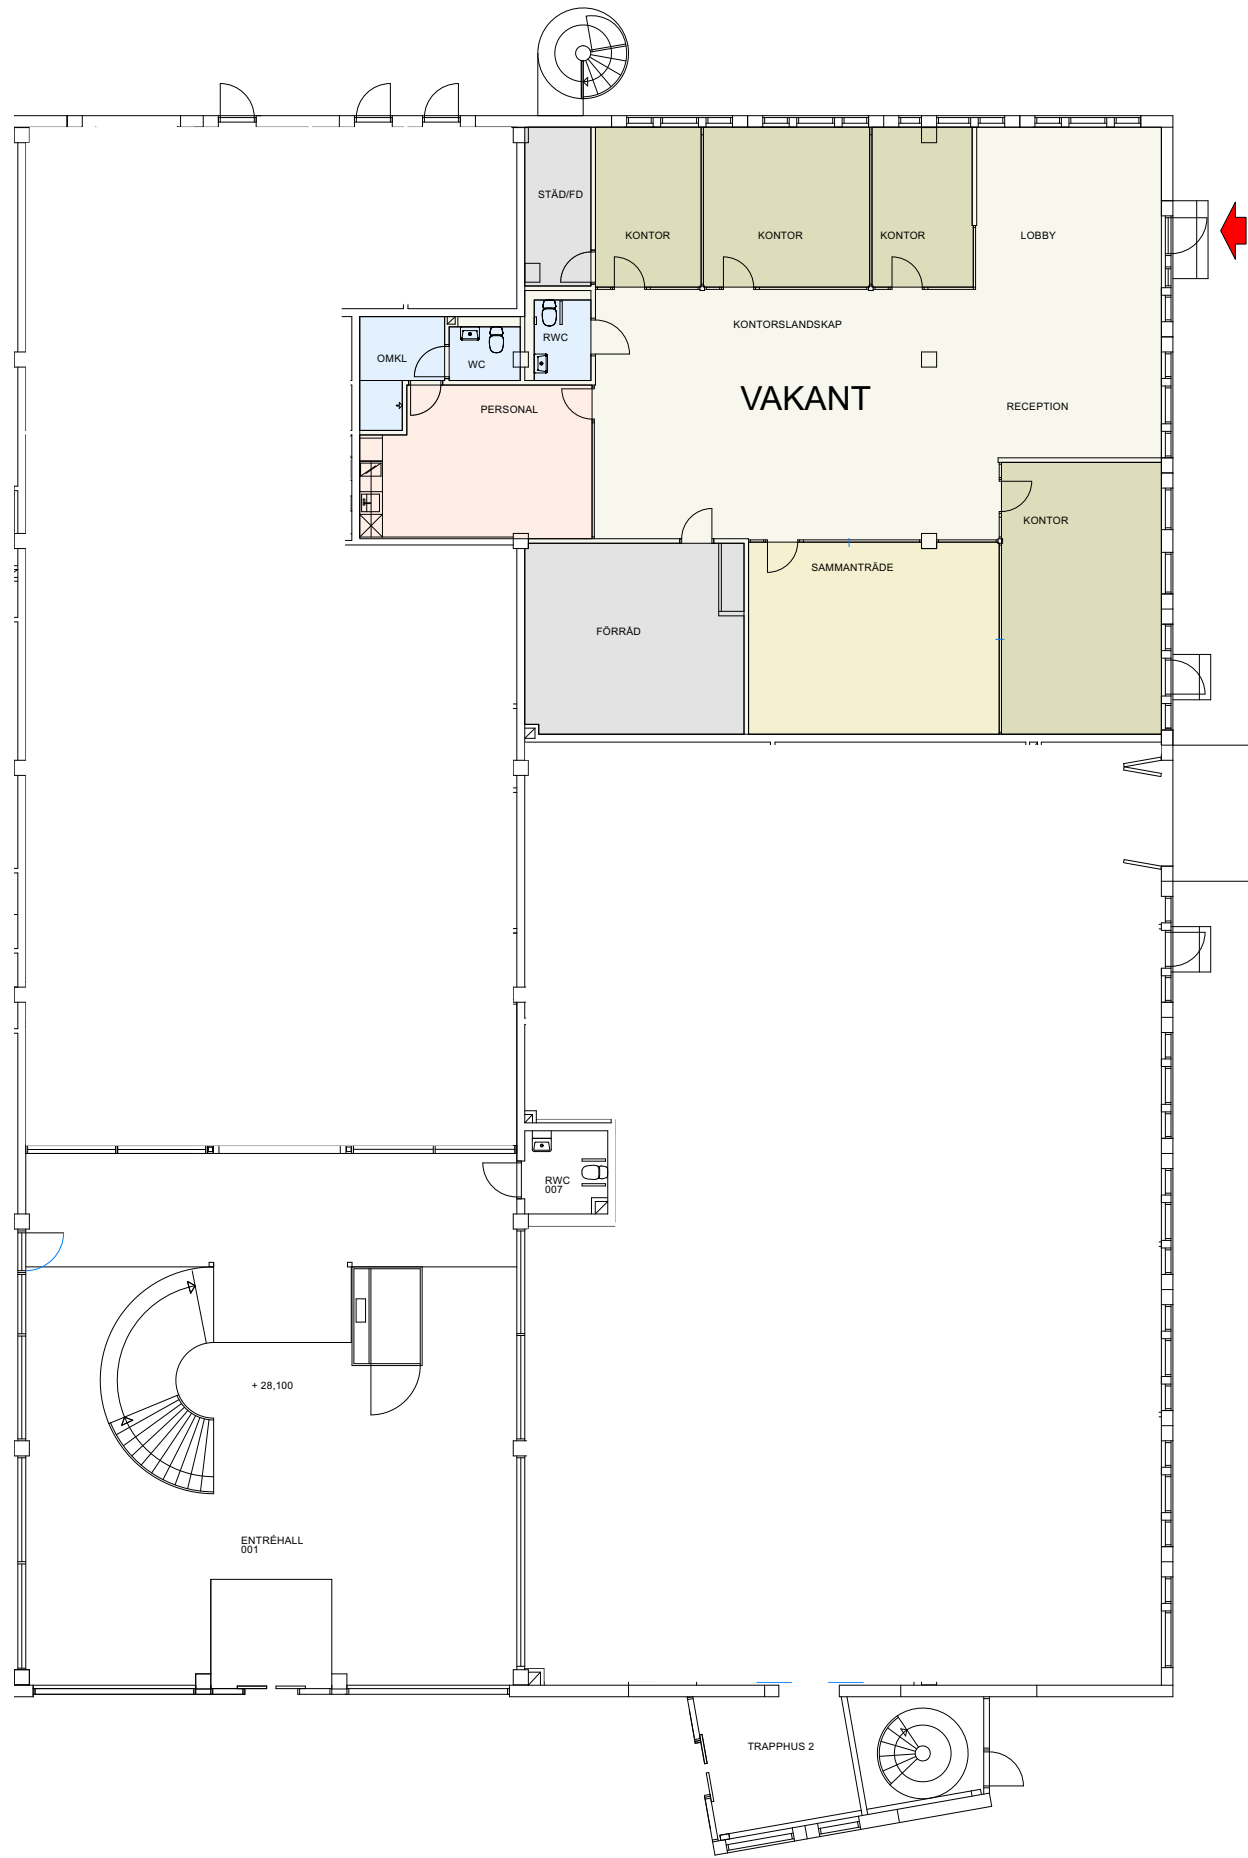

SA2

SÖDERTÄLJE, HALVMÅNEN 3
MORABERGSVÄGEN 33A
PLAN 1, (ENTRÉPLAN)

Skala 1:200 i A3 -Format
0 1 5 10m

NYFOSA