



RITNING OCH MÄTT BASERAS PÅ ETT ORIGINAL. VISS AVVIKELSE KAN DÄRFÖR FÖREKOMMA.

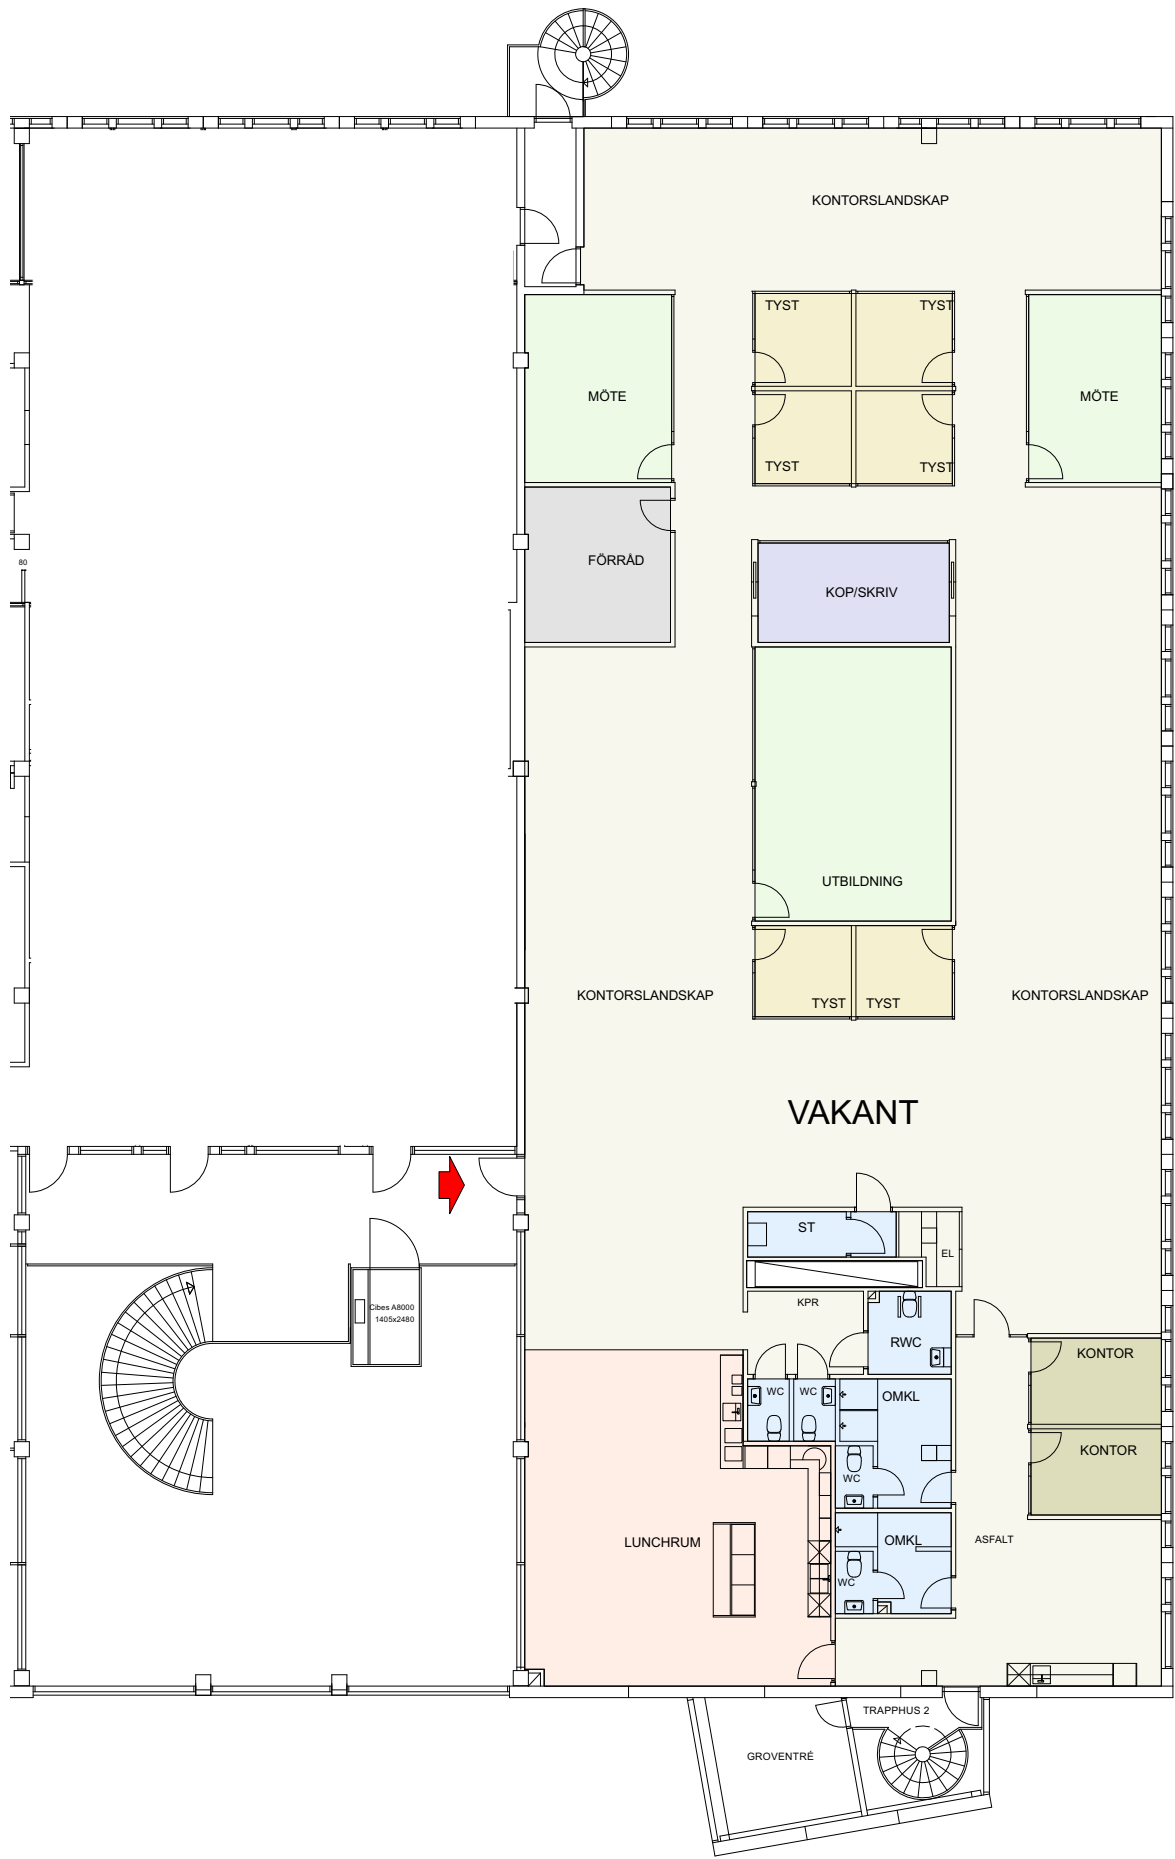

SA2

SÖDERTÄLJE, HALVMÅNEN 3
MORABERGSVÄGEN 33A
PLAN 2

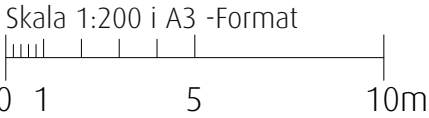

NYFOSA