


RITNING OCH MÄTT BASERAS PÅ ETT ORIGINAL. VISS AVVIKELSE KAN DÄRFÖR FÖREKOMMA.

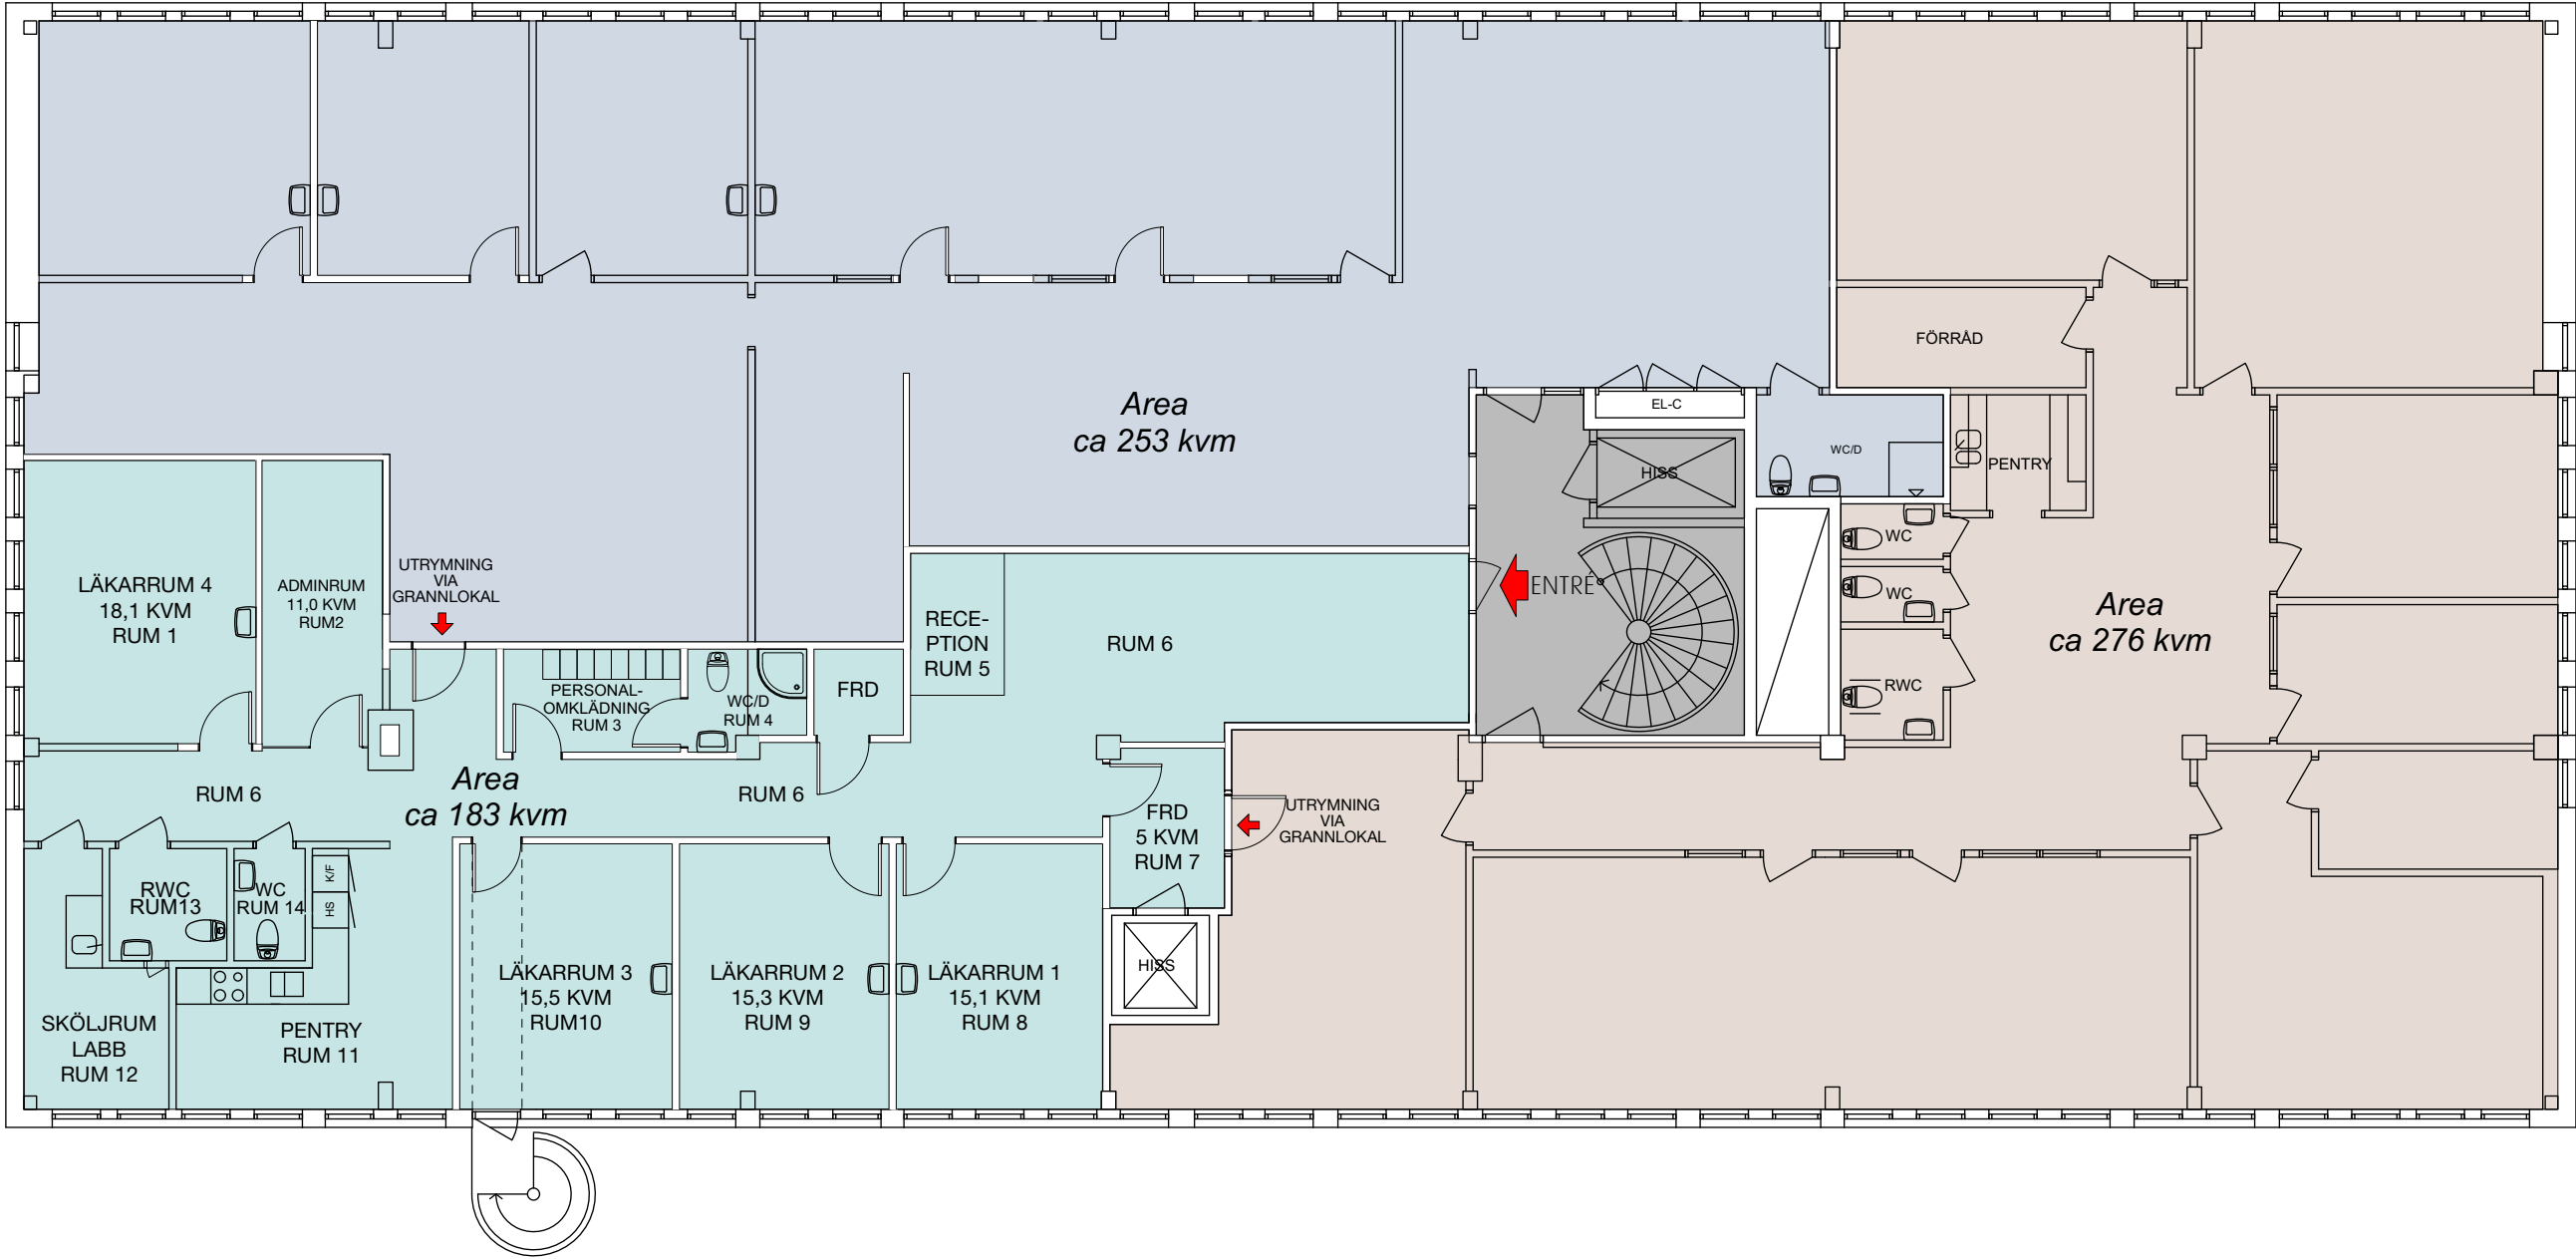

Format A3 Skala 1 : 125

- KONTOR, CA 253 KVM
- KONTOR, CA 276 KVM
- KONTOR, CA 183 KVM

2023-10-11.LL

NYFOSA

KISTA, KNARRARNÄS 8
KNARRARNÄSGATAN 13
PLAN 2