


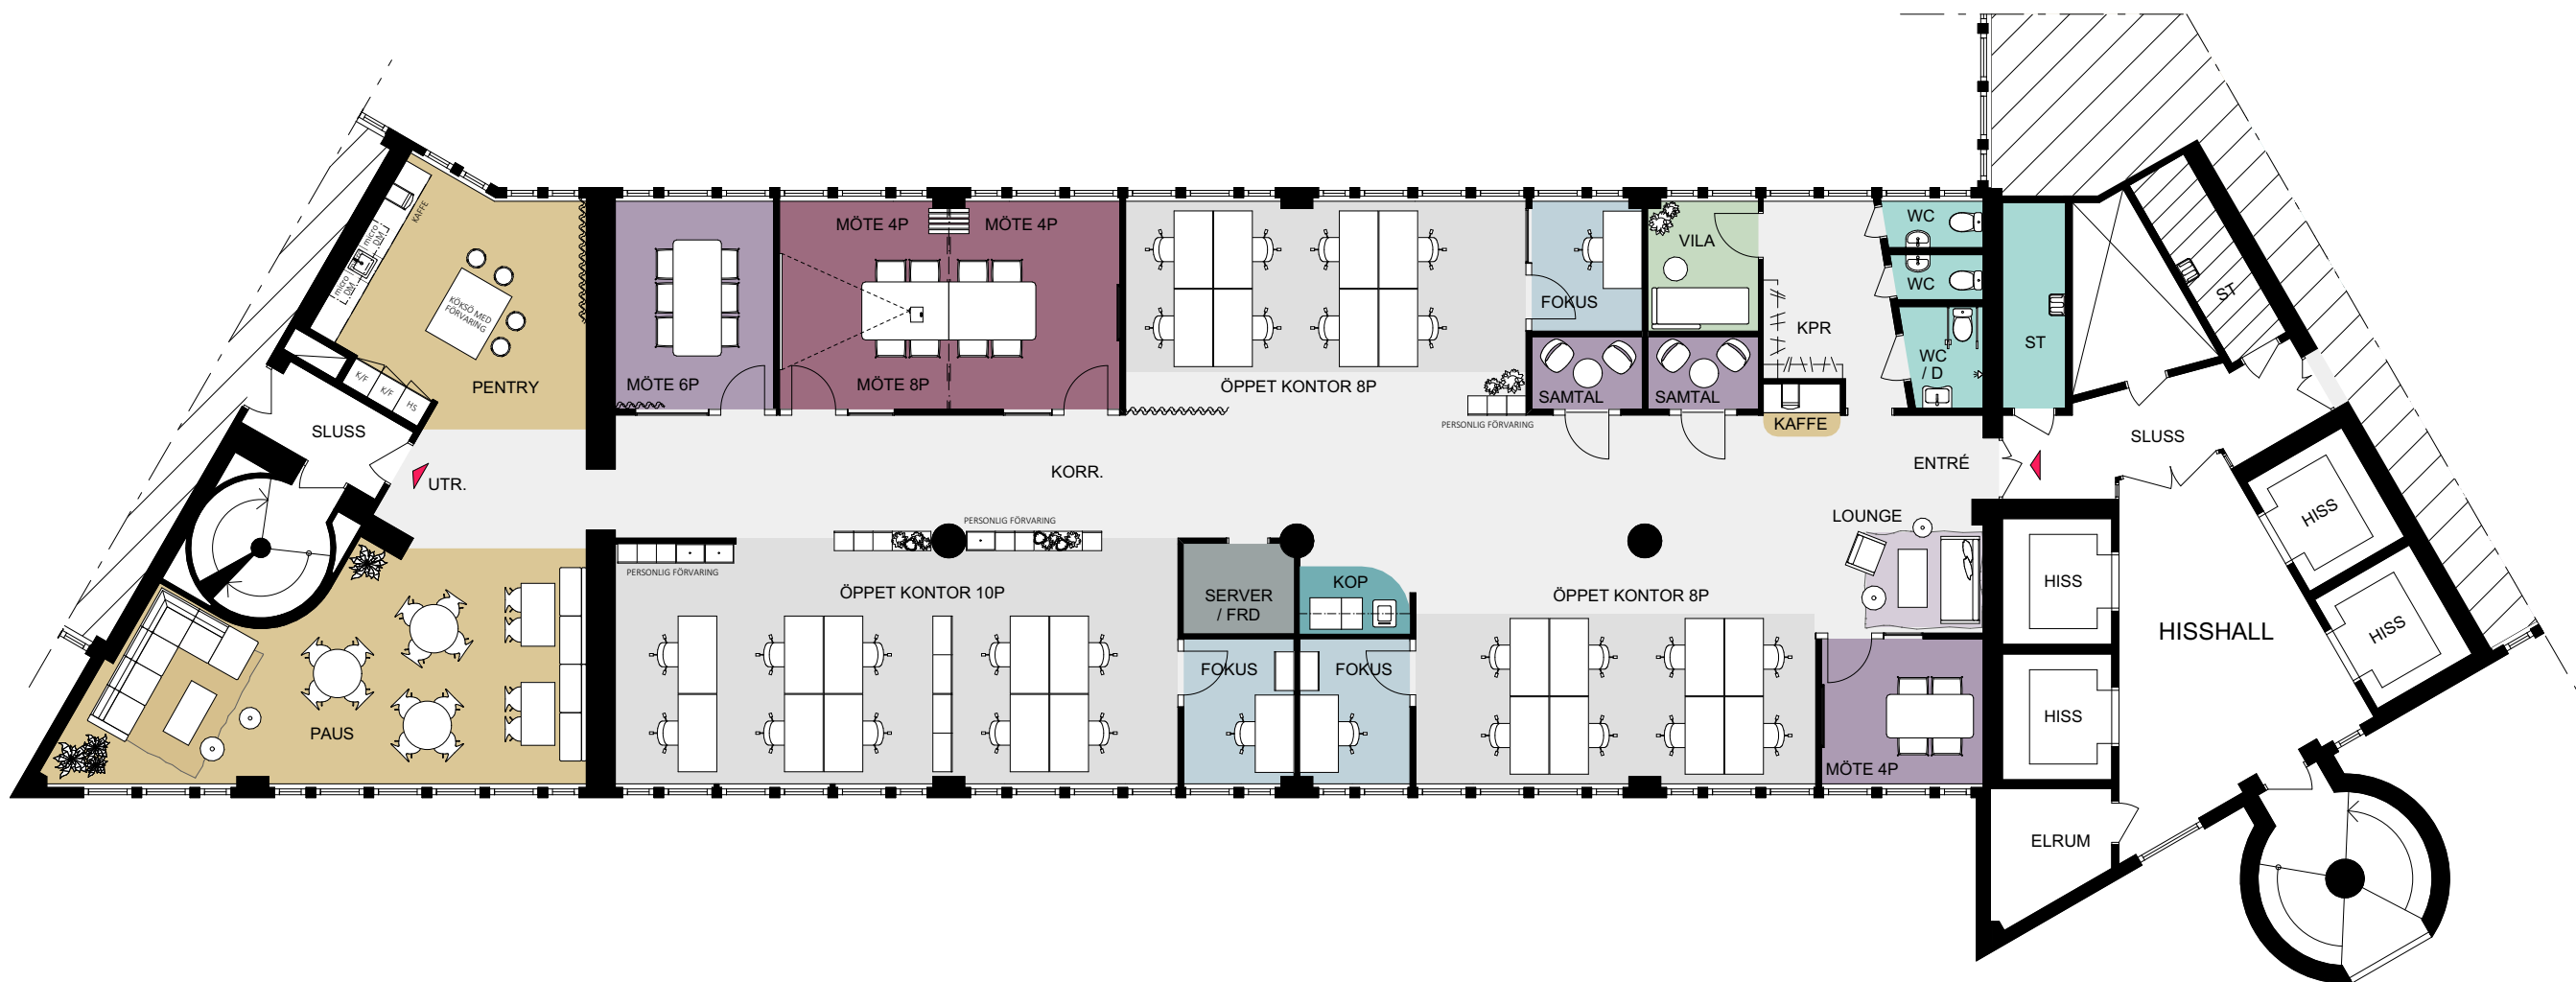

ALLMÄN YTA			SKRIV / KOP		
ARBETSPLATSER, LANDSKAP	26 st		WC, DUSCH OCH STÄD		
ARBETSPLATSER, KONTOR	3 st		WC	3 st	
LOUNGE			DUSCH	1 st	
MINDRE MÖTE / SAMTALSRUM			STÄD	1 st	
SAMTAL 1-2 pers	2 st		FRD / TEKNIK		
MÖTE 4-6 pers	2 st		PENTRY / PAUS		
STÖRRE MÖTESRUM			VILRUM		
MÖTE 8-10 pers	1 st				

