


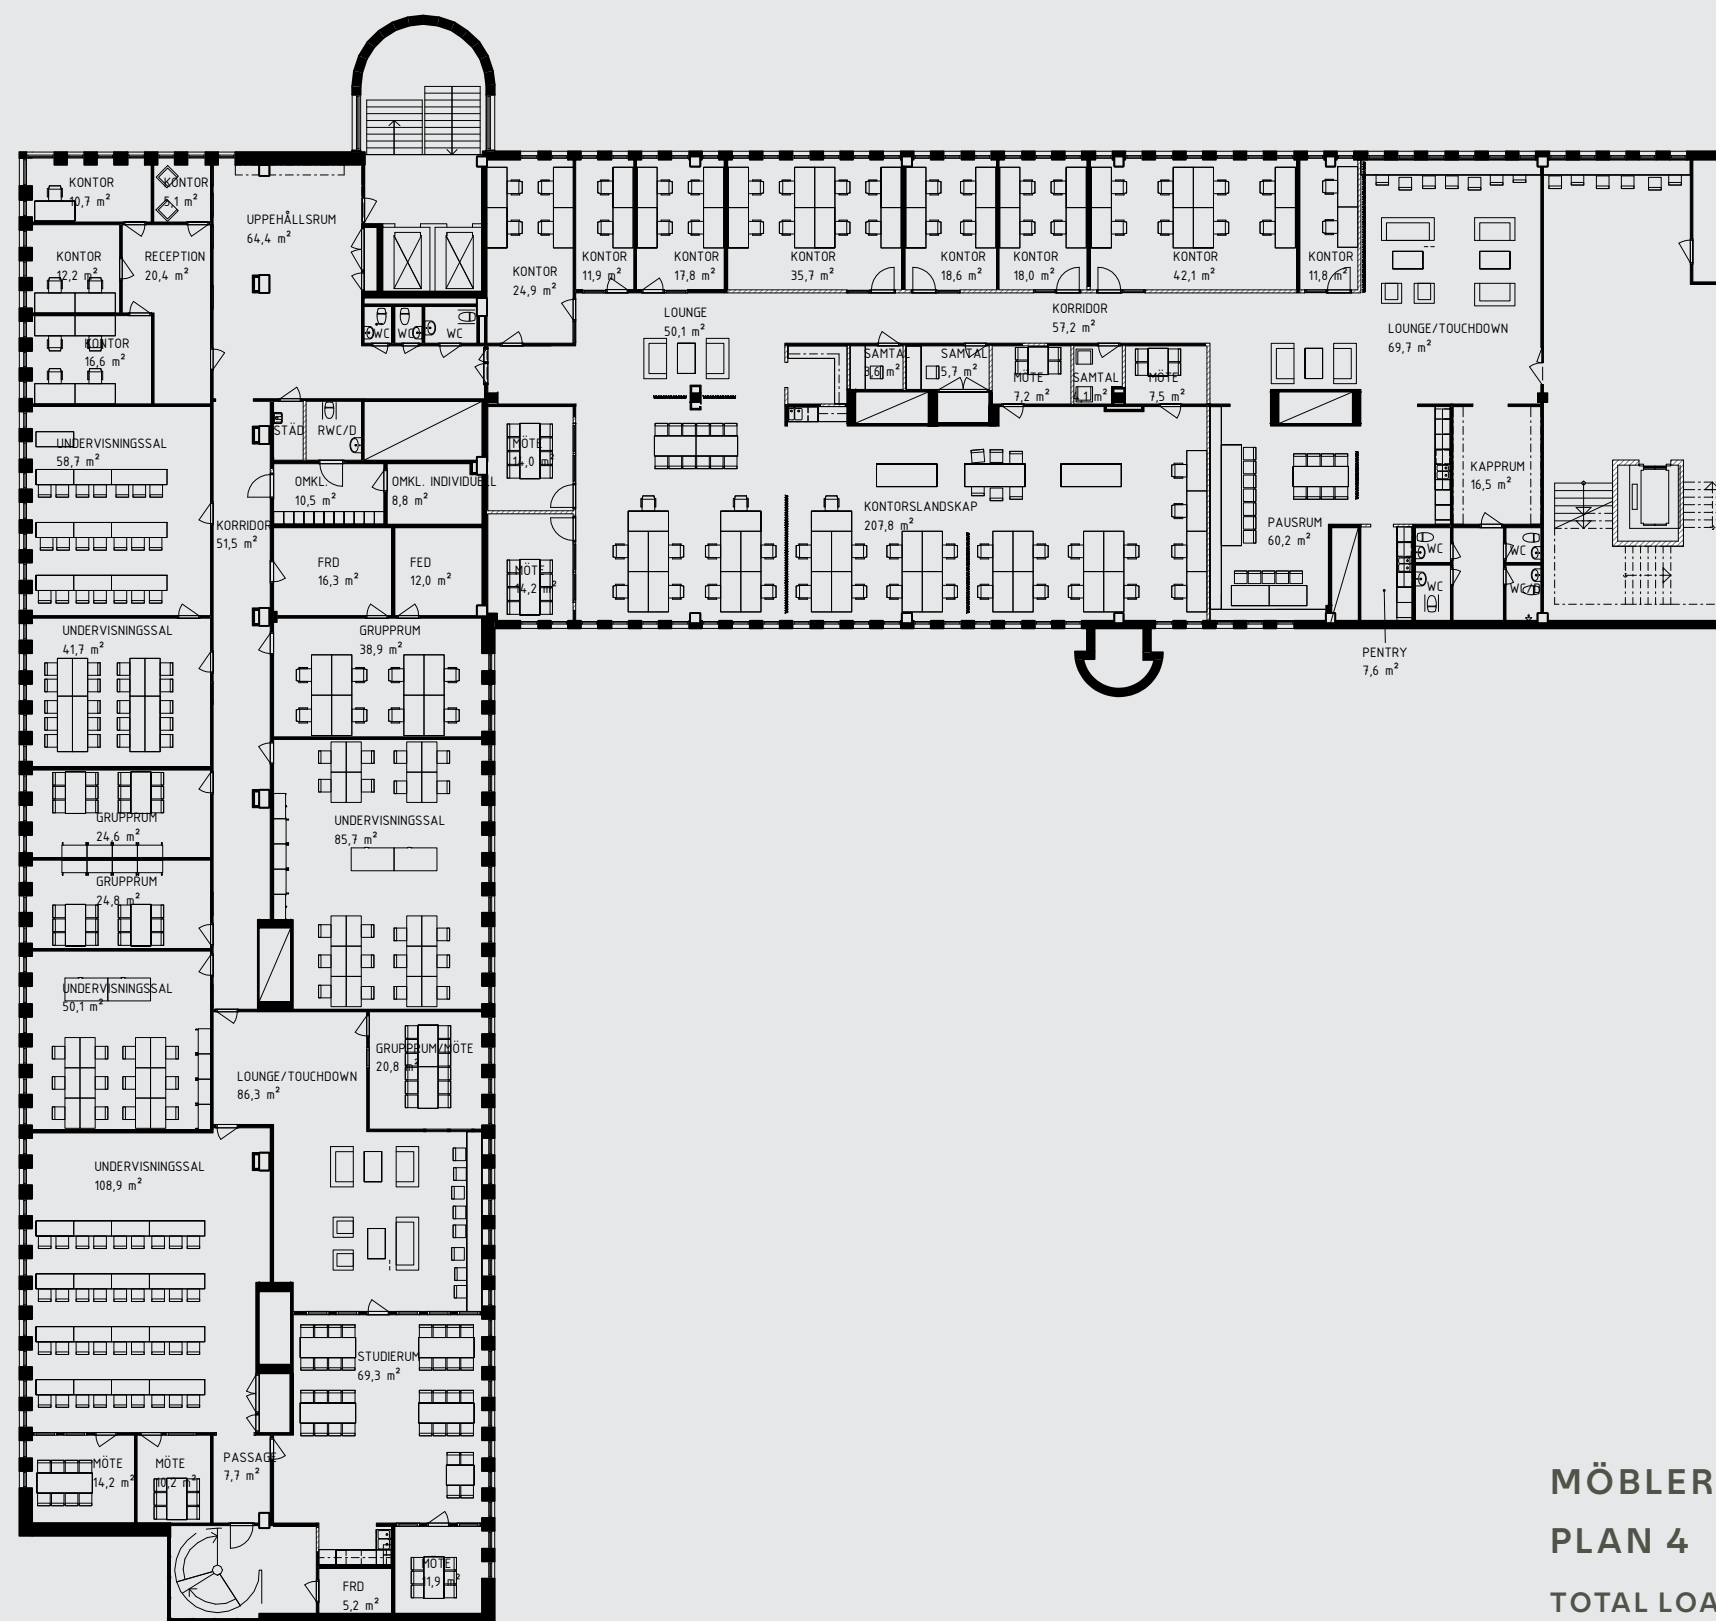

TOTAL LOA ENL. FÖRSLAG CA 1 690 KVM
Möjlig delning av lokal i två ca 747 kvm & 943
kvm.