


RITNING OCH MÅTT BASERAS PÅ ETT ORIGINAL. VISS AVVIKELSE KAN DÄRFÖR FÖREKOMMA.

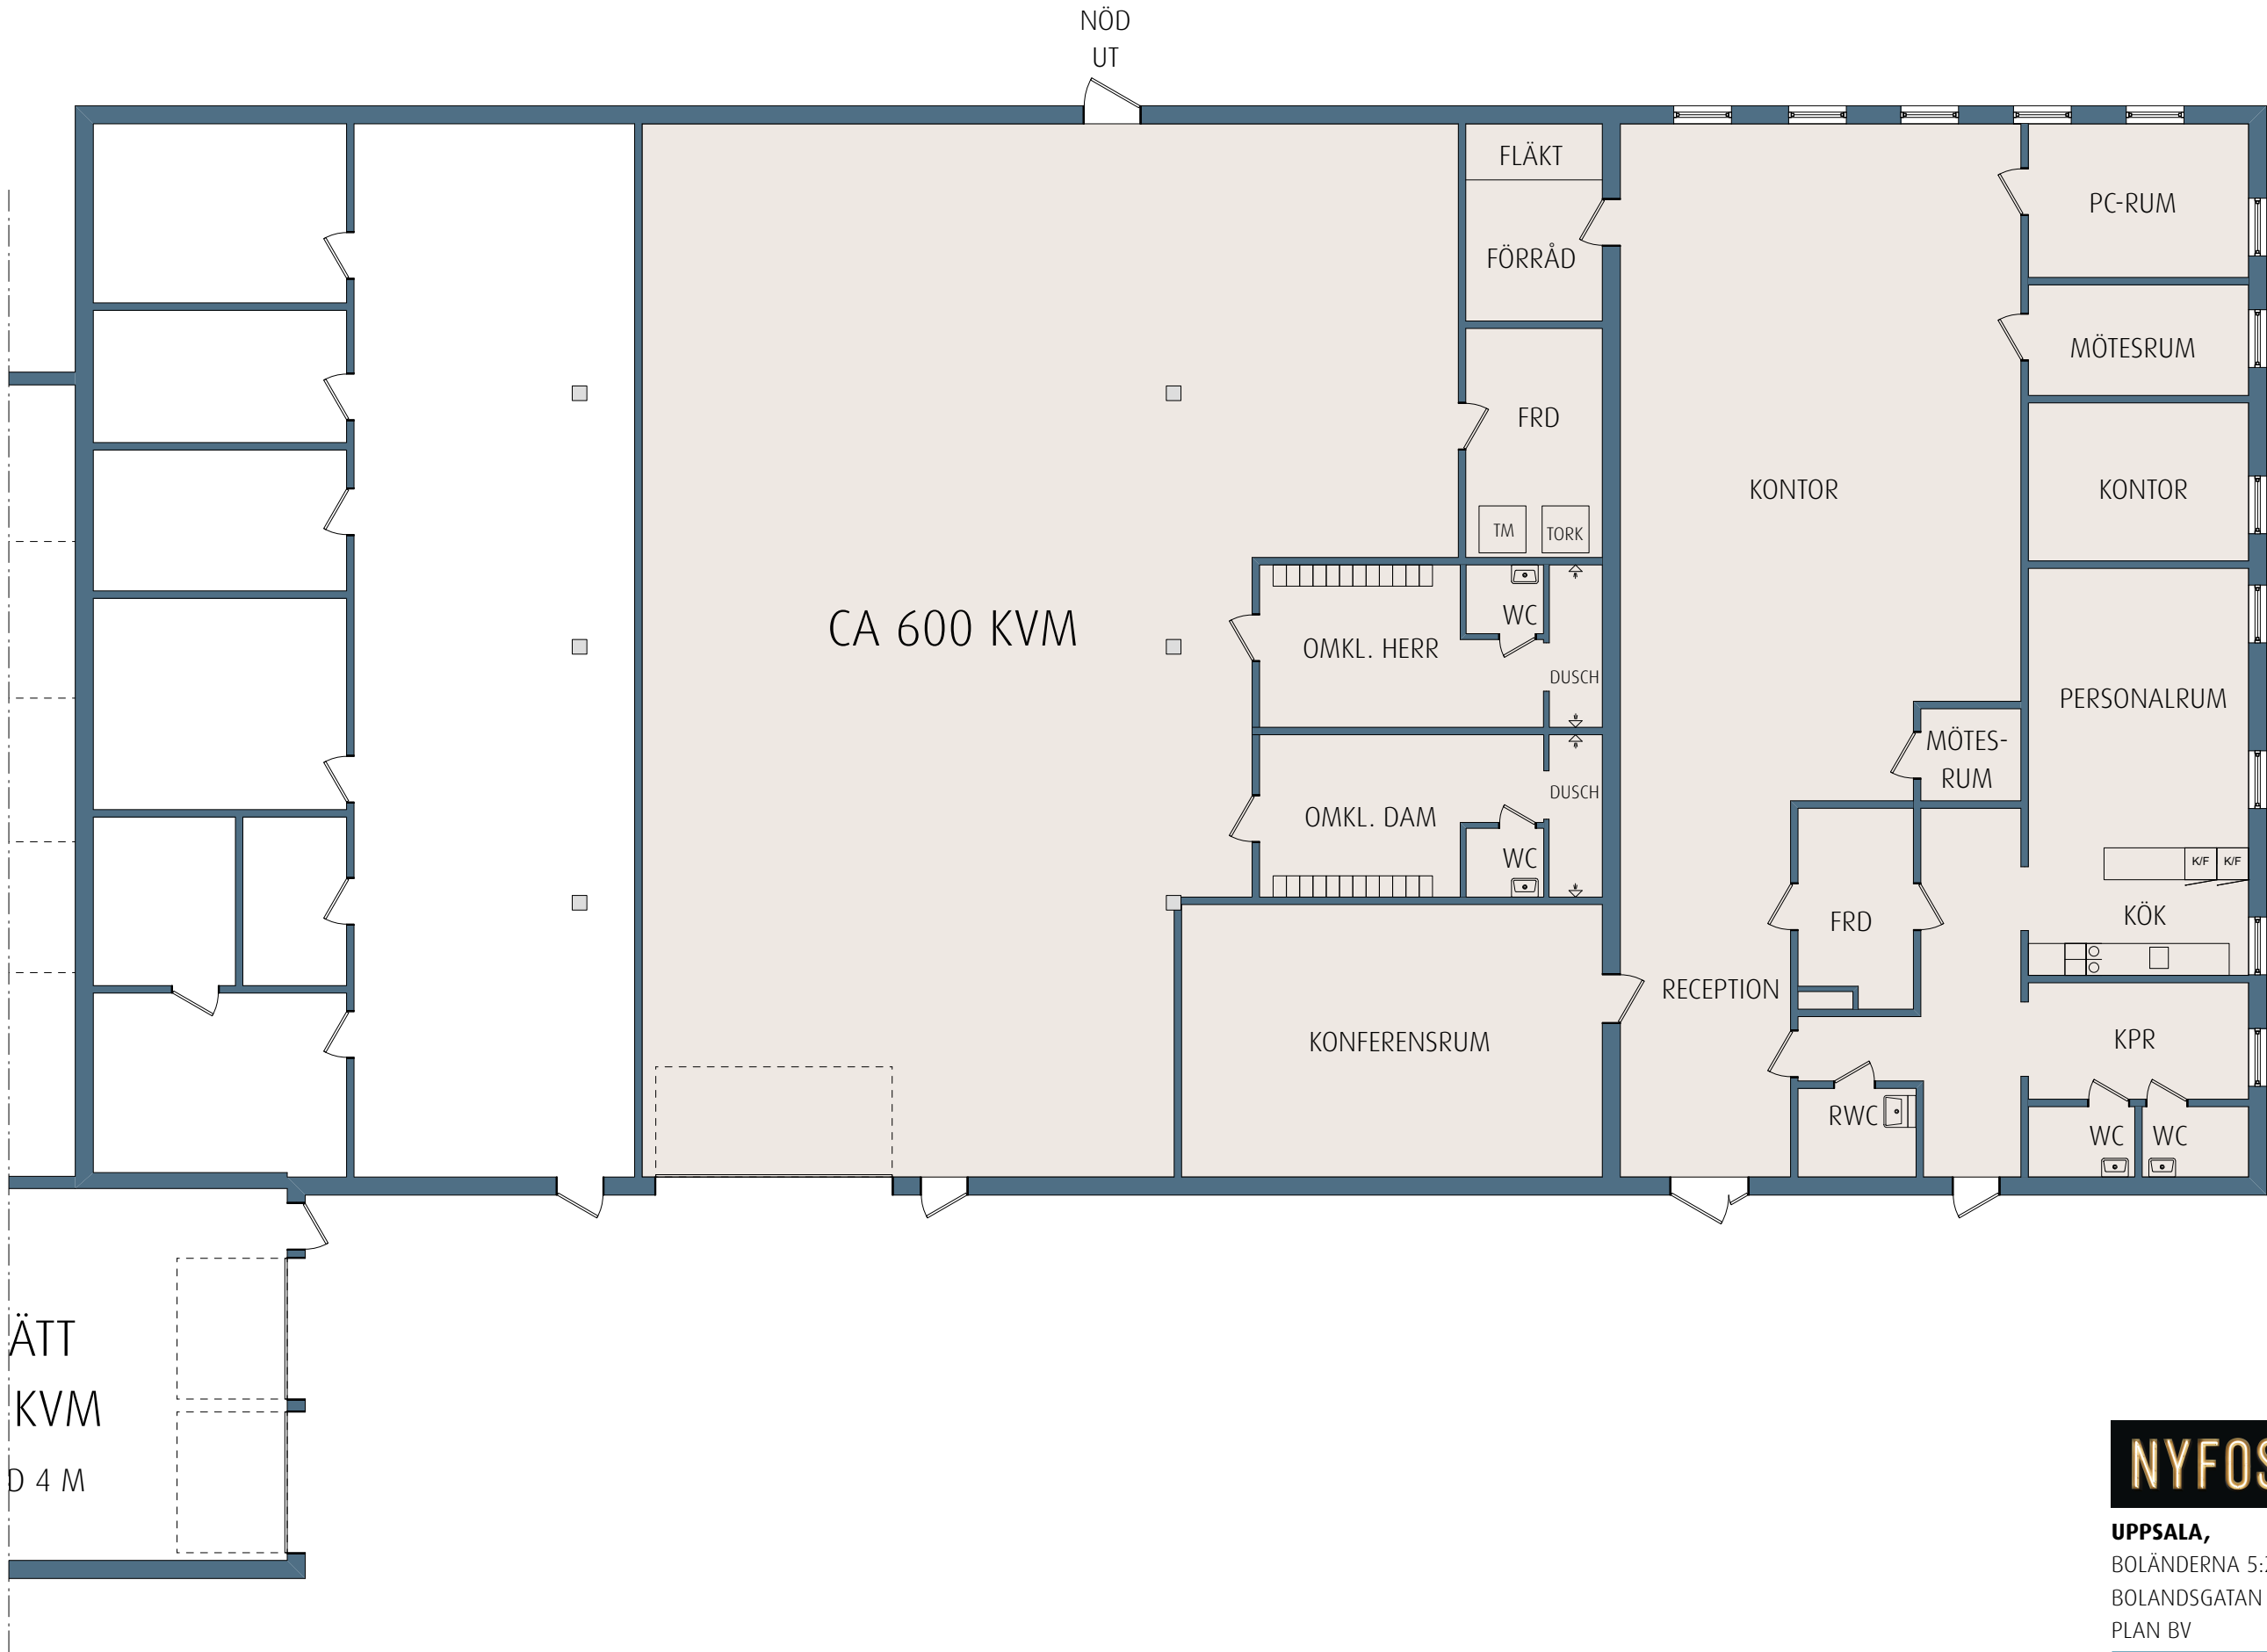

Skala 1:125 i A3 -Format



VAKANT, CA 600 KVM

2025-02-19 SC

NYFOSA

UPPSALA,
BOLÄNDERNA 5:2
BOLANDSGATAN 16A
PLAN BV

SA2