


FÖRKLARING

LOKALER UPPRITADE EFTER ARKIVRITNINGAR.
BEGRENSAD INVENTERING PÅ PLATS HAR
UTFÖRTS. AVVIKELSER KAN FÖREKOMMA.

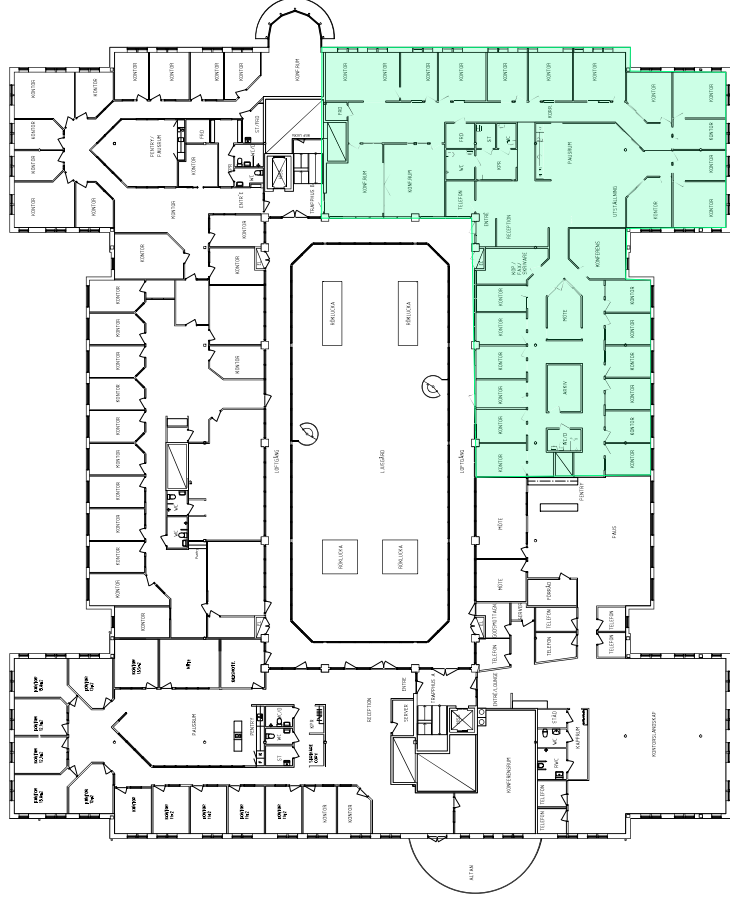

PLAN 3

SKRUVEN 3, BULTGATAN 40
RITNINGSUNDERLAG, PLAN 3
SKALA 1:200 (A1)
2022-11-14 REV. 2025-06-12