


Plan 1 TR

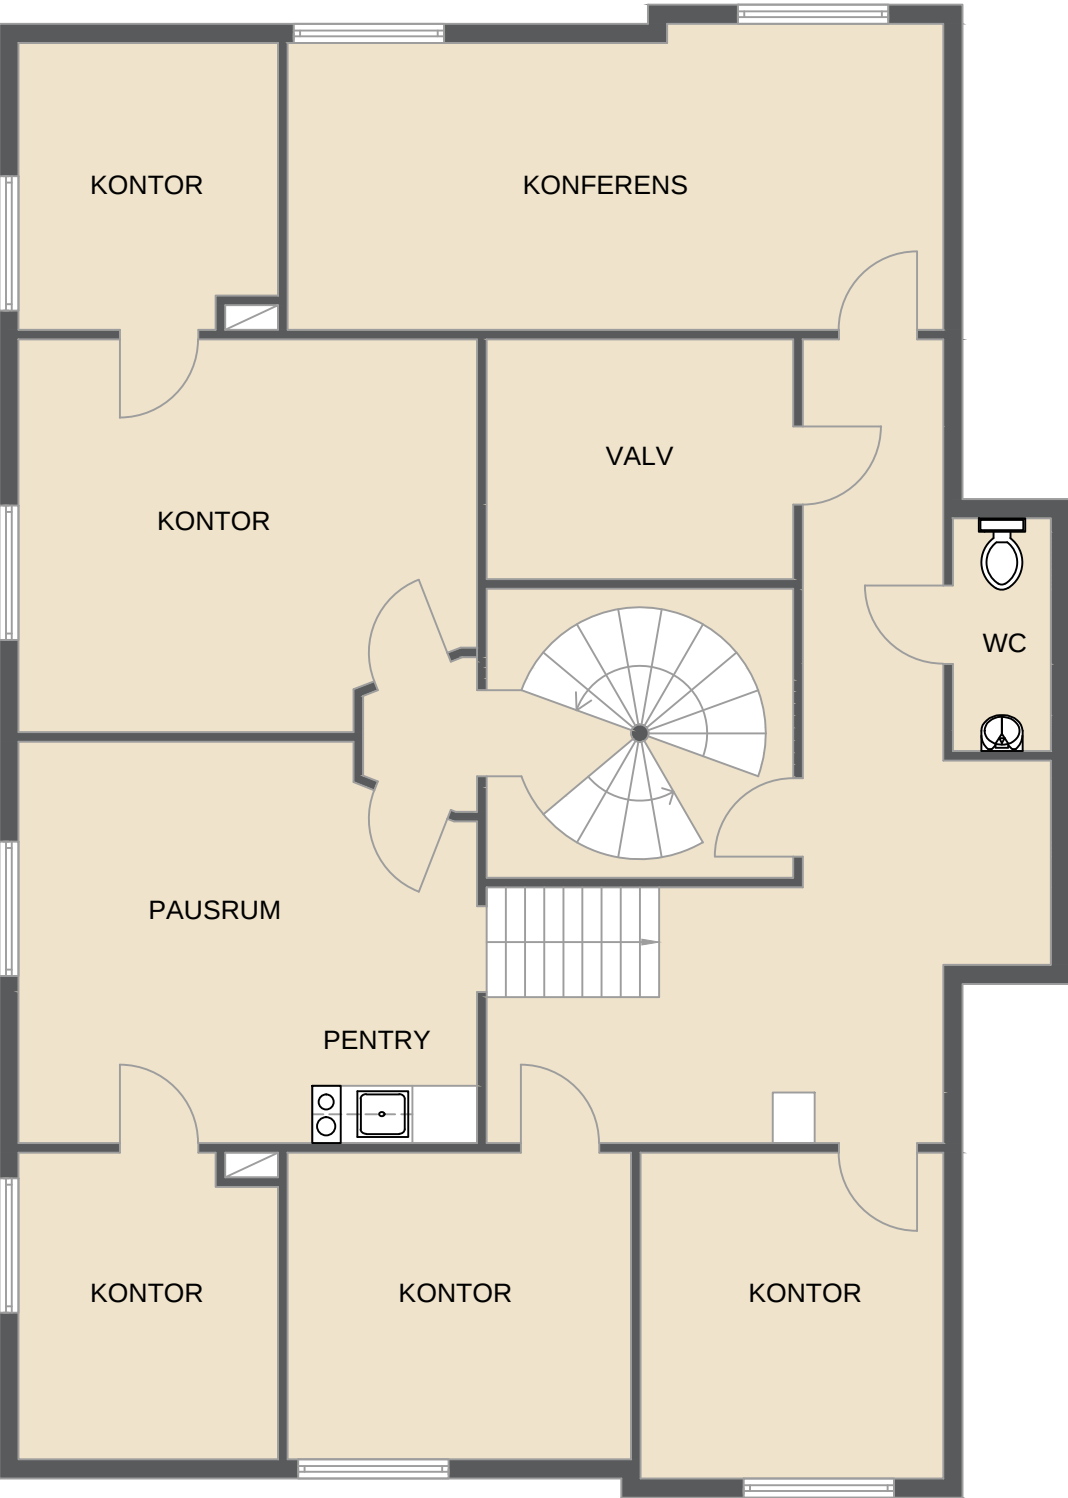

Viss avvikelse kan förekomma. Skala och mått kan avvika från verkligheten.