


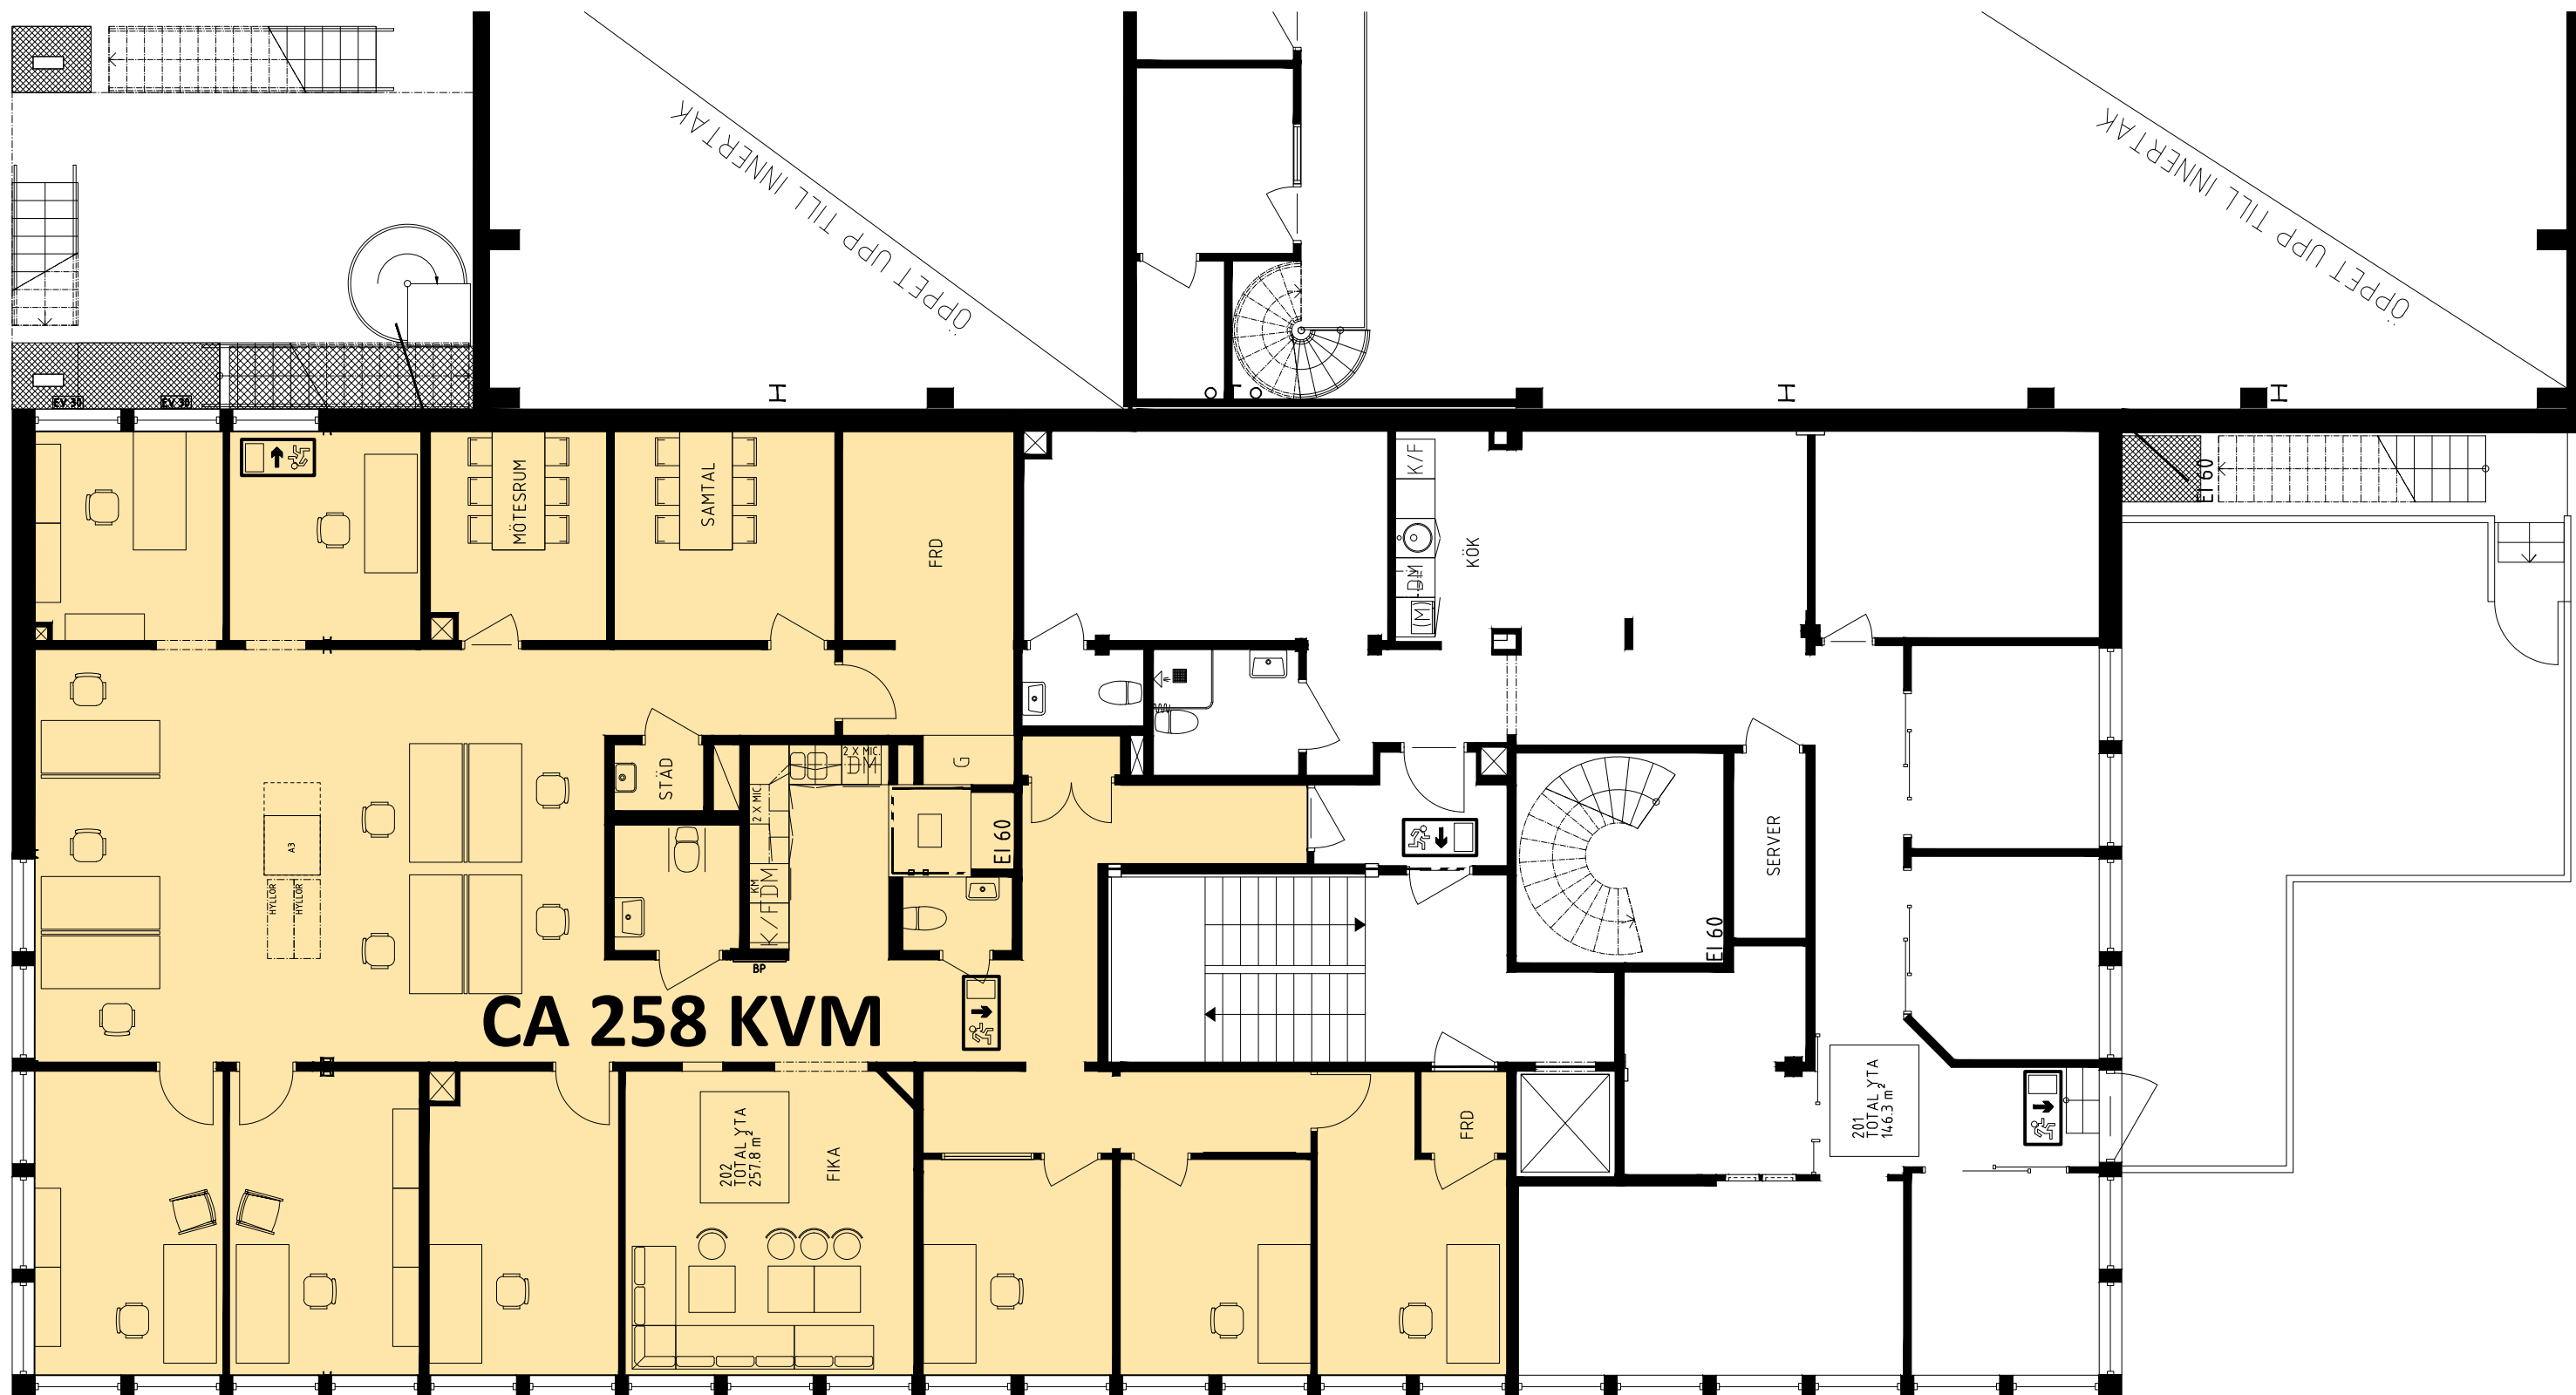

SKALA 1:50
0 1 2 3 4 5
METER

KRAFTEN 1 - SJÖGATAN 1L - ÖRNSKÖLD SVIK - PLAN 2

