



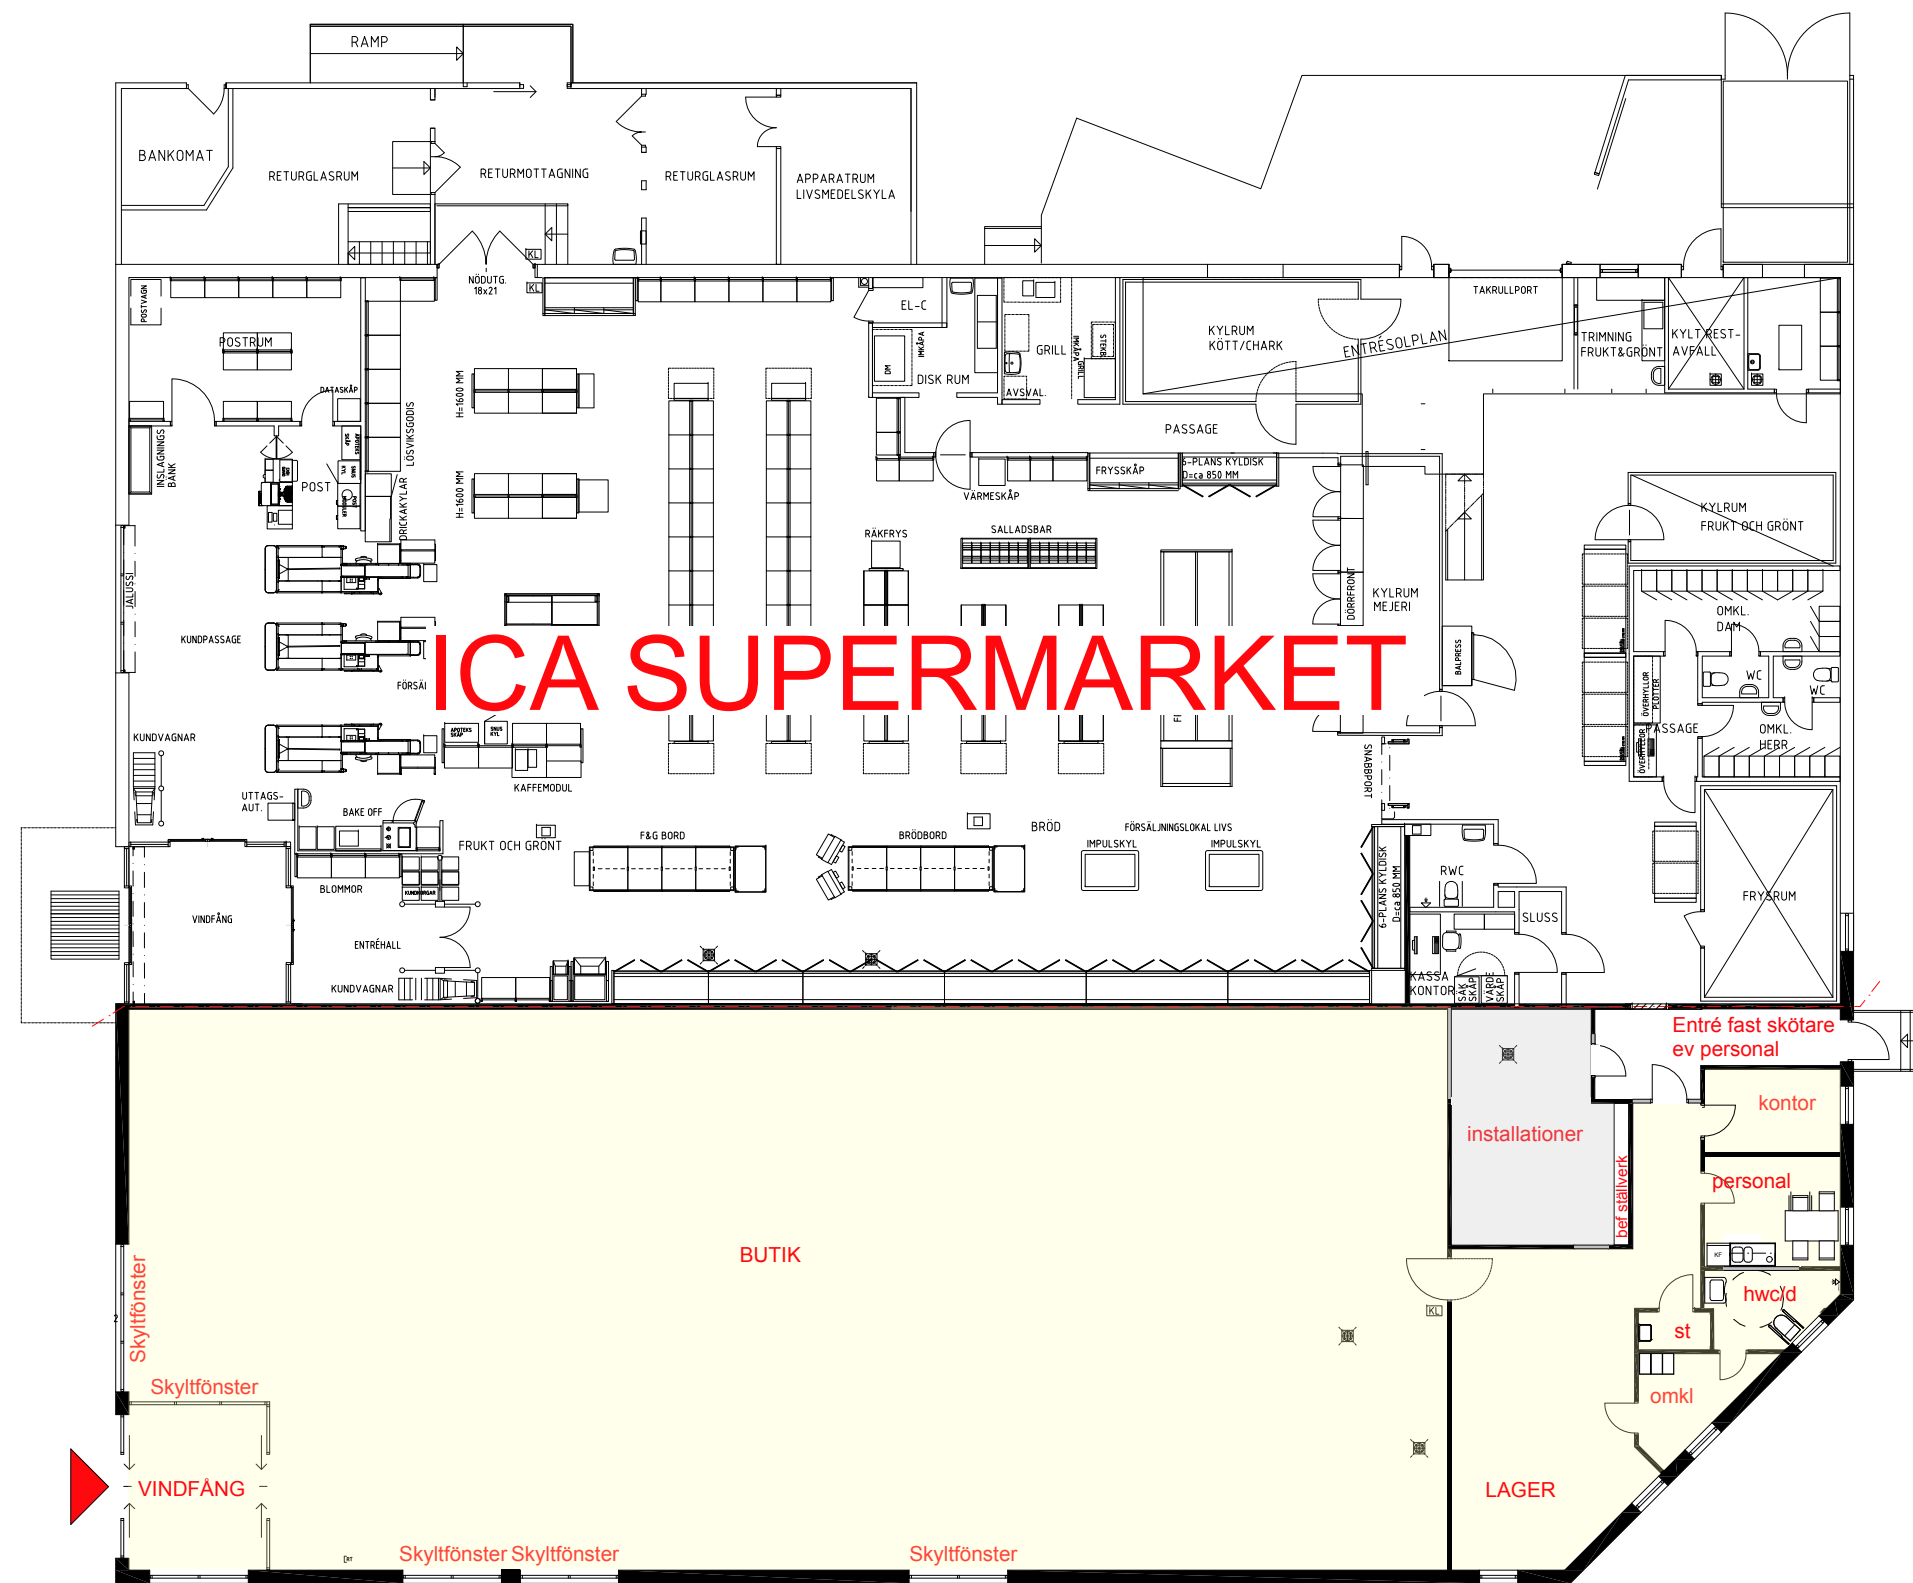

FÖRSLAG LOKAL KÄLLAN 4, SÄFFLE
DISPOSITION ALTERNATIV 3
KARLSTAD 2015-12-01/SA

SKALA 1:200

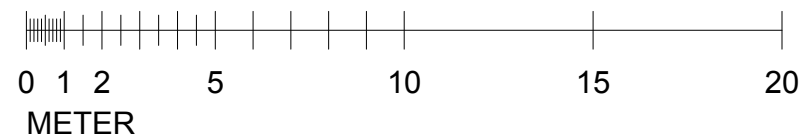

TROP0003

KLARA
arkitekter