


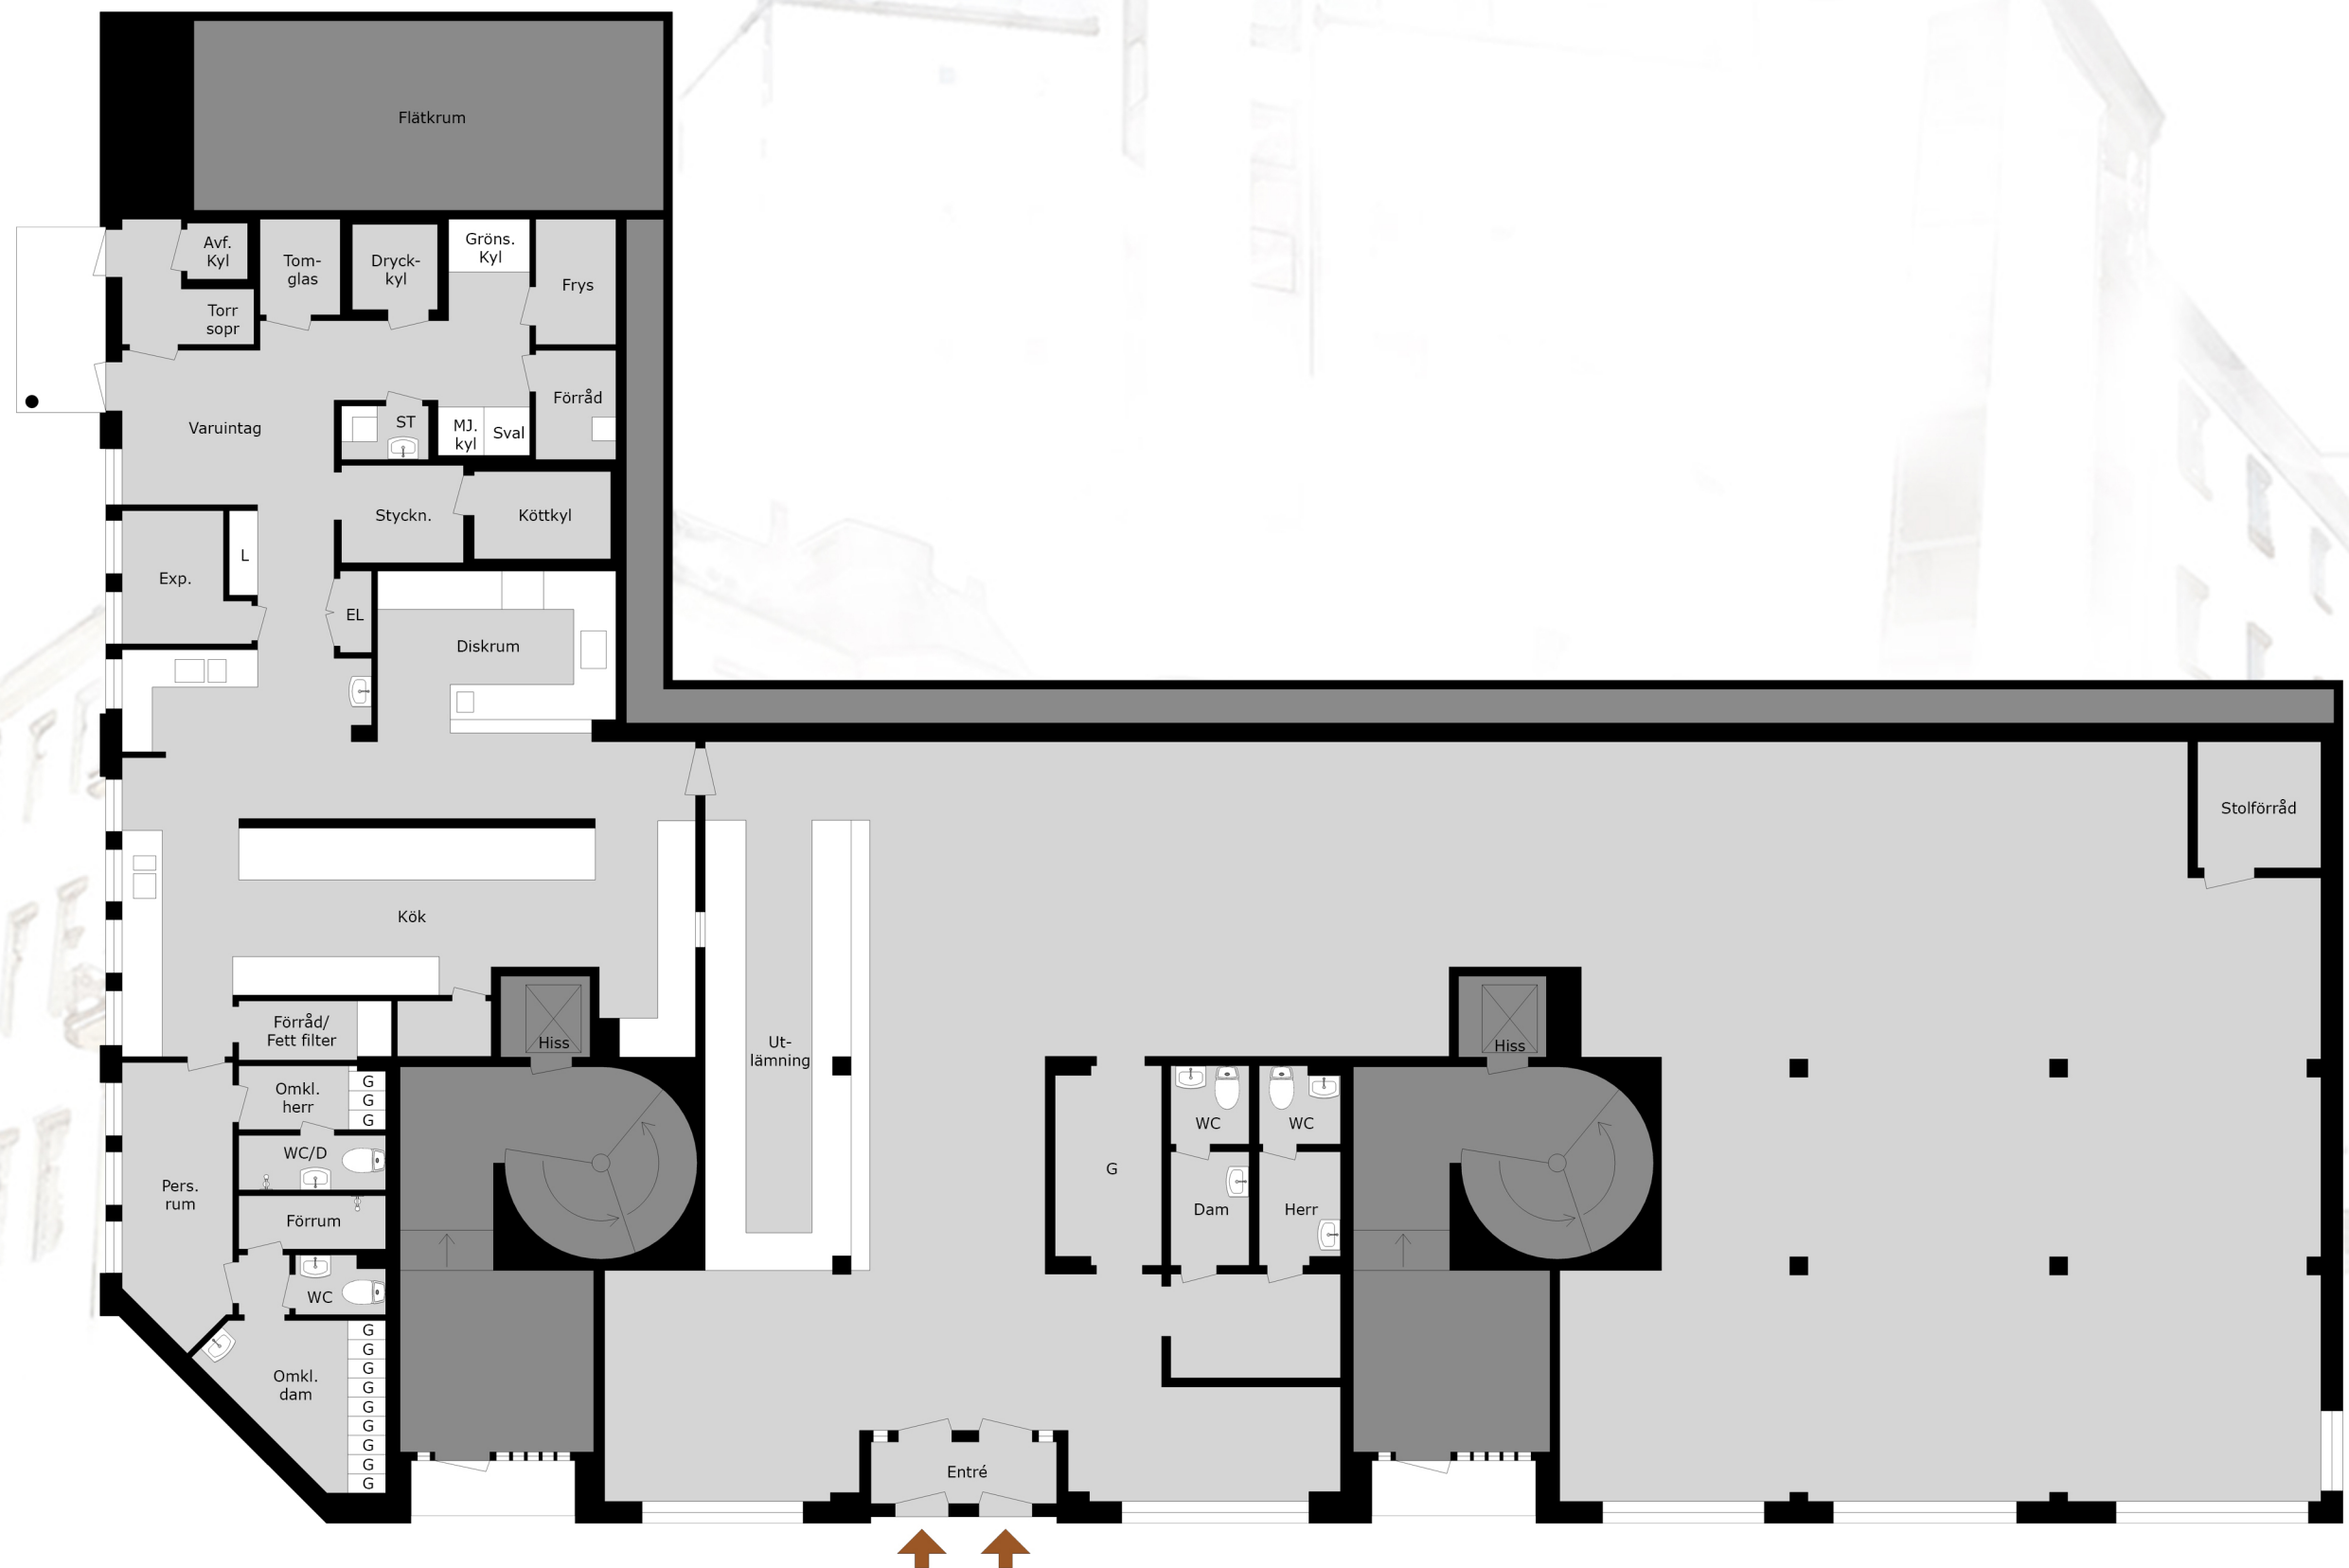

Kaserngatan 65

Med reservation för avvikelser. Planskissen är ej skalenlig