


KONTORSLOKAL - ÖSTRA HAMNGATAN 37, GÖTEBORG - 587 KVM - PLAN 4, 5, 6

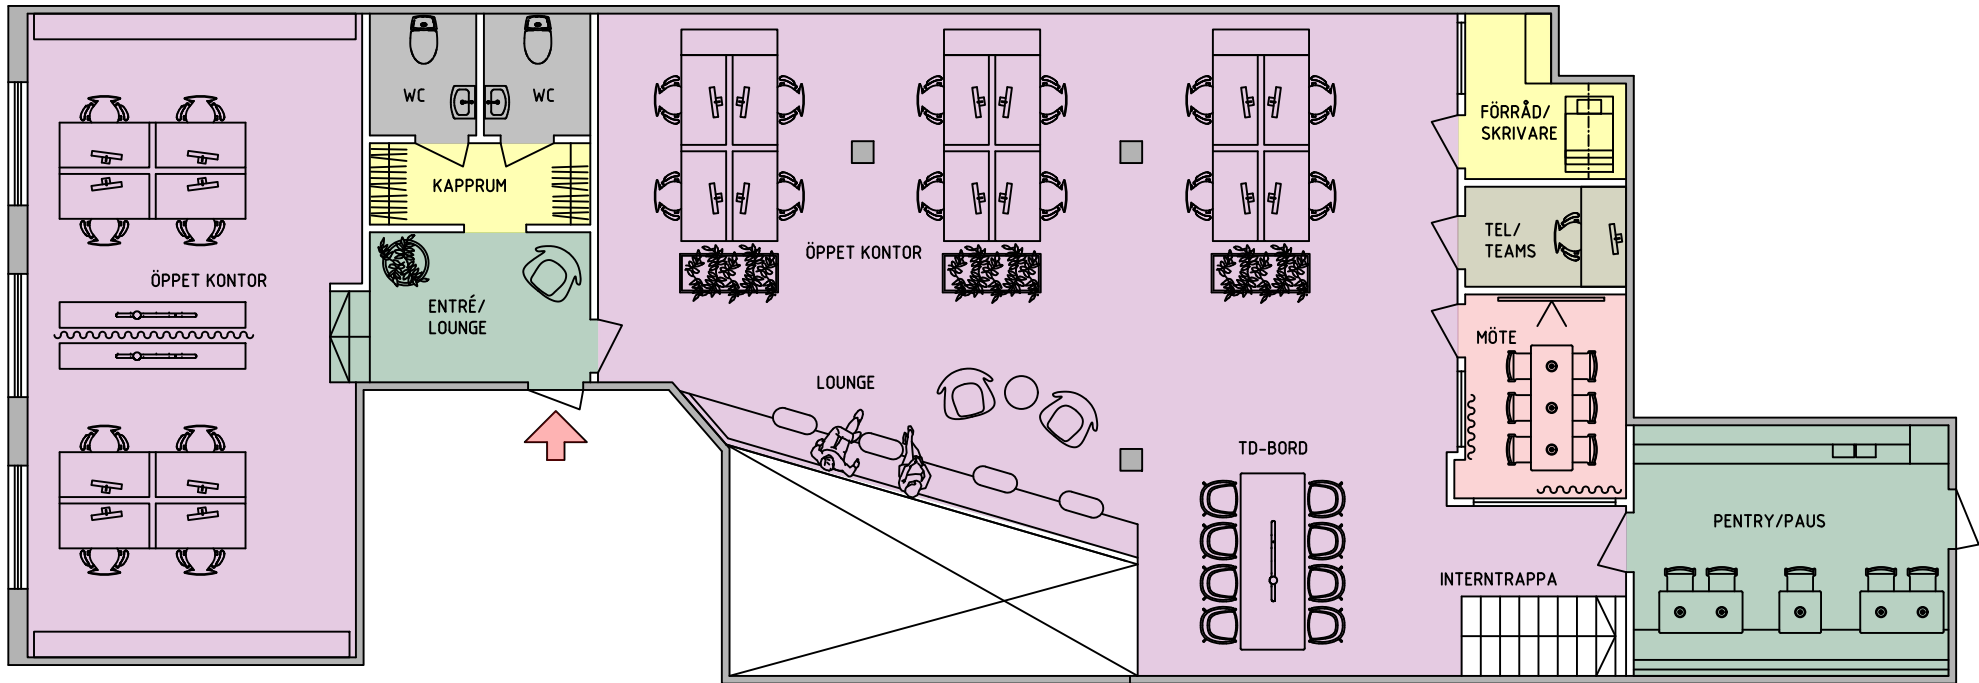



PLAN 4

ANTAL KVADRATMETER: 587 KVM
ANTAL VÅNINGSPLAN: 3ST
ANTAL ARBETSPLATSER (FASTA): 48ST
ANTAL ARBETSPLATSER (FLEXIBLA): 20-25ST
ANTAL MÖTE/KONFERENSRUM: 3ST
ANTAL MÖTESPLATSER/LOUNGE: 8ST
ANTAL PENTRY/KAFFEBAR: 2ST


ANTAL TYSTA/TEL-RUM: 1ST
ANTAL WC: 6ST
ANTAL DUSCHAR: 2ST
ANTAL FÖRRÅD/STÄD/PRINTER: 4ST
MATSAL/PAUS: 3ST

ÖPPET KONTOR
MÖTESRUM
TYSTA RUM/VILRUM
KONTOR

SKRIVARRUM/FÖRRÅD/KAPPRUM
PENTRY/PAUS/KAFFEBAR
WC/DUSCH/STÄD
TRAPPHUS/HISS

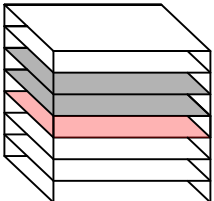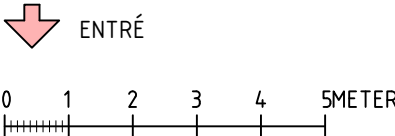

KONTORSLOKAL - ÖSTRA HAMNGATAN 37, GÖTEBORG - 587 KVM - PLAN 4, 5, 6

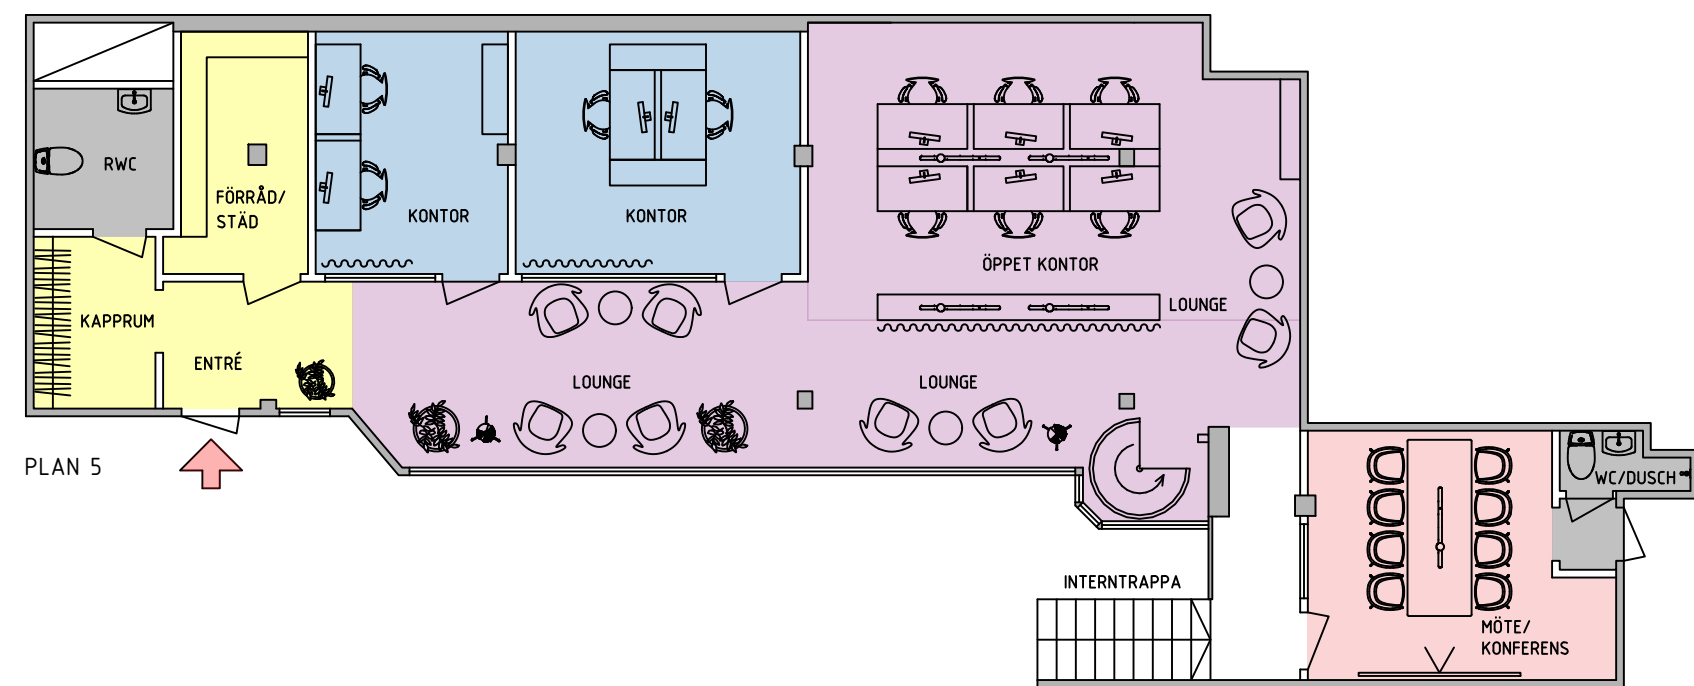

ANTAL KVADRATMETER: 587 KVM
ANTAL VÅNINGSPÅN: 3ST
ANTAL ARBETSPLATSER (FASTA): 48ST
ANTAL ARBETSPLATSER (FLEXIBLA): 20-25ST
ANTAL MÖTE/KONFERENS-RUM: 3ST
ANTAL MÖTESPLATSER/LOUNGE: 8ST
ANTAL PENTRY/KAFFEBAR: 2ST


ANTAL TYSTA/TEL-RUM: 1ST
ANTAL WC: 6ST
ANTAL DUSCHAR: 2ST
ANTAL FÖRRÅD/STÄD/PRINTER: 4ST
MATSAL/PAUS: 3ST

ÖPPET KONTOR
MÖTESRUM
TYSTA RUM/VILRUM
KONTOR


SKRIVARRUM/FÖRRÅD/KAPPRUM
PENTRY/PAUS/KAFFEBAR
WC/DUSCH/STÄD
TRAPPHUS/HISS



0 1 2 3 4 5METER

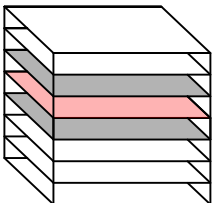

KONTORSLOKAL - ÖSTRA HAMNGATAN 37, GÖTEBORG - 587 KVM - PLAN 4, 5, 6

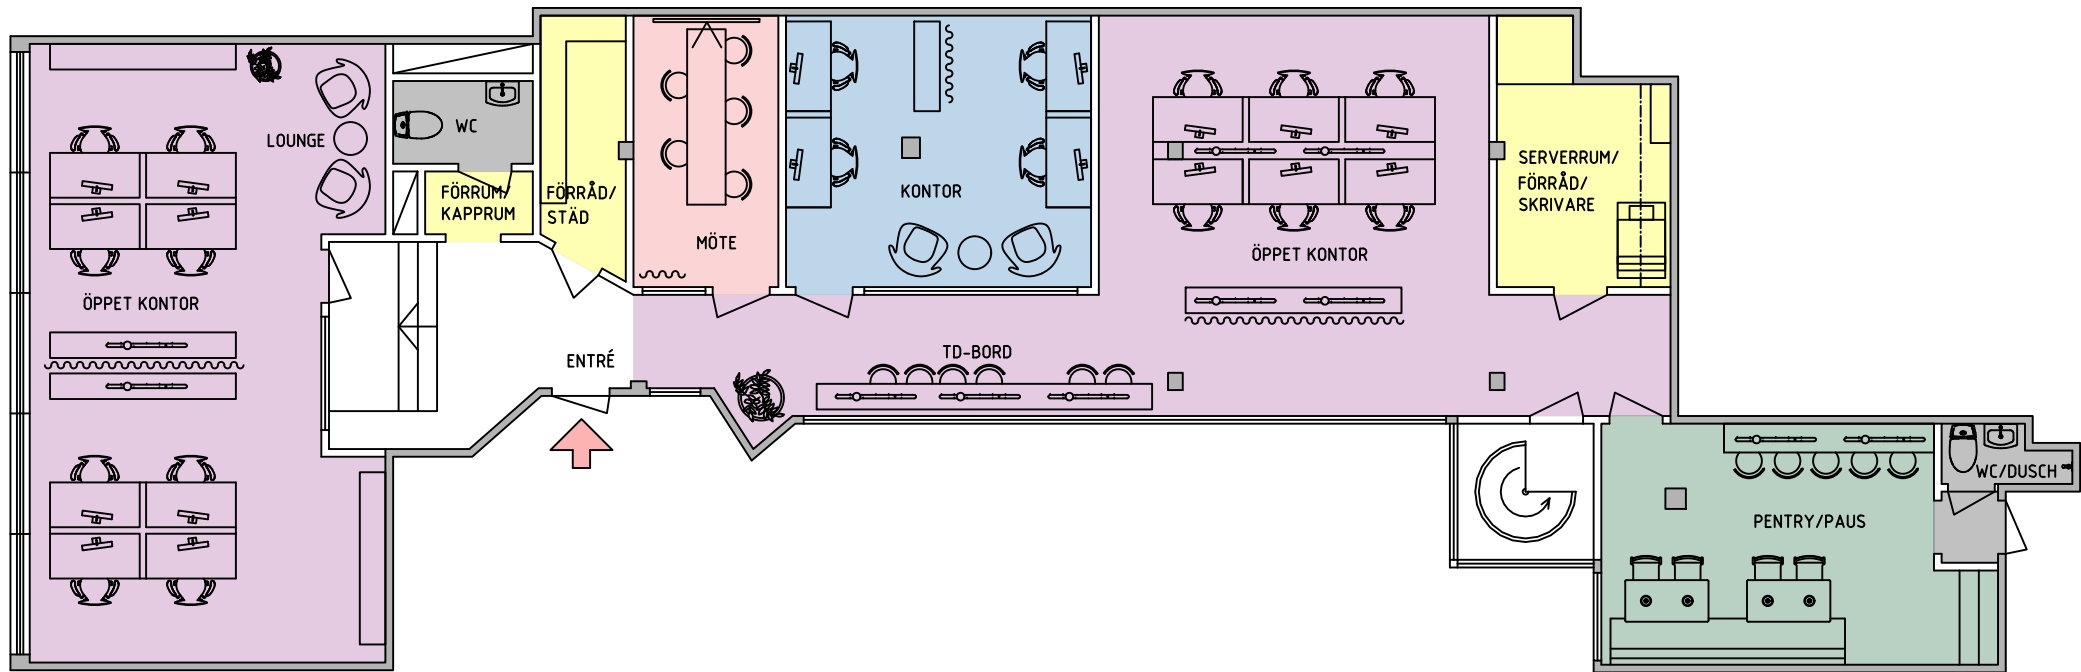

PLAN 6

ANTAL KVADRATMETER: 587 KVM
ANTAL VÅNINGSPÅN: 3ST
ANTAL ARBETSPLATSER (FASTA): 48ST
ANTAL ARBETSPLATSER (FLEXIBLA): 20-25ST
ANTAL MÖTE/KONFERENSUM: 3ST
ANTAL MÖTESPLATSER/LOUNGE: 8ST
ANTAL PENTRY/KAFFEBAR: 2ST

ANTAL TYSTA/TEL-RUM: 1ST
ANTAL WC: 6ST
ANTAL DUSCHAR: 2ST
ANTAL FÖRRÅD/STÄD/PRINTER: 4ST
MATSAL/PAUS: 3ST

ÖPPET KONTOR
MÖTESRUM
TYSTA RUM/VILRUM
KONTOR

SKRIVARRUM/FÖRRÅD/KAPPRUM
PENTRY/PAUS/KAFFEBAR
WC/DUSCH/STÄD
TRAPPHUS/HISS

