



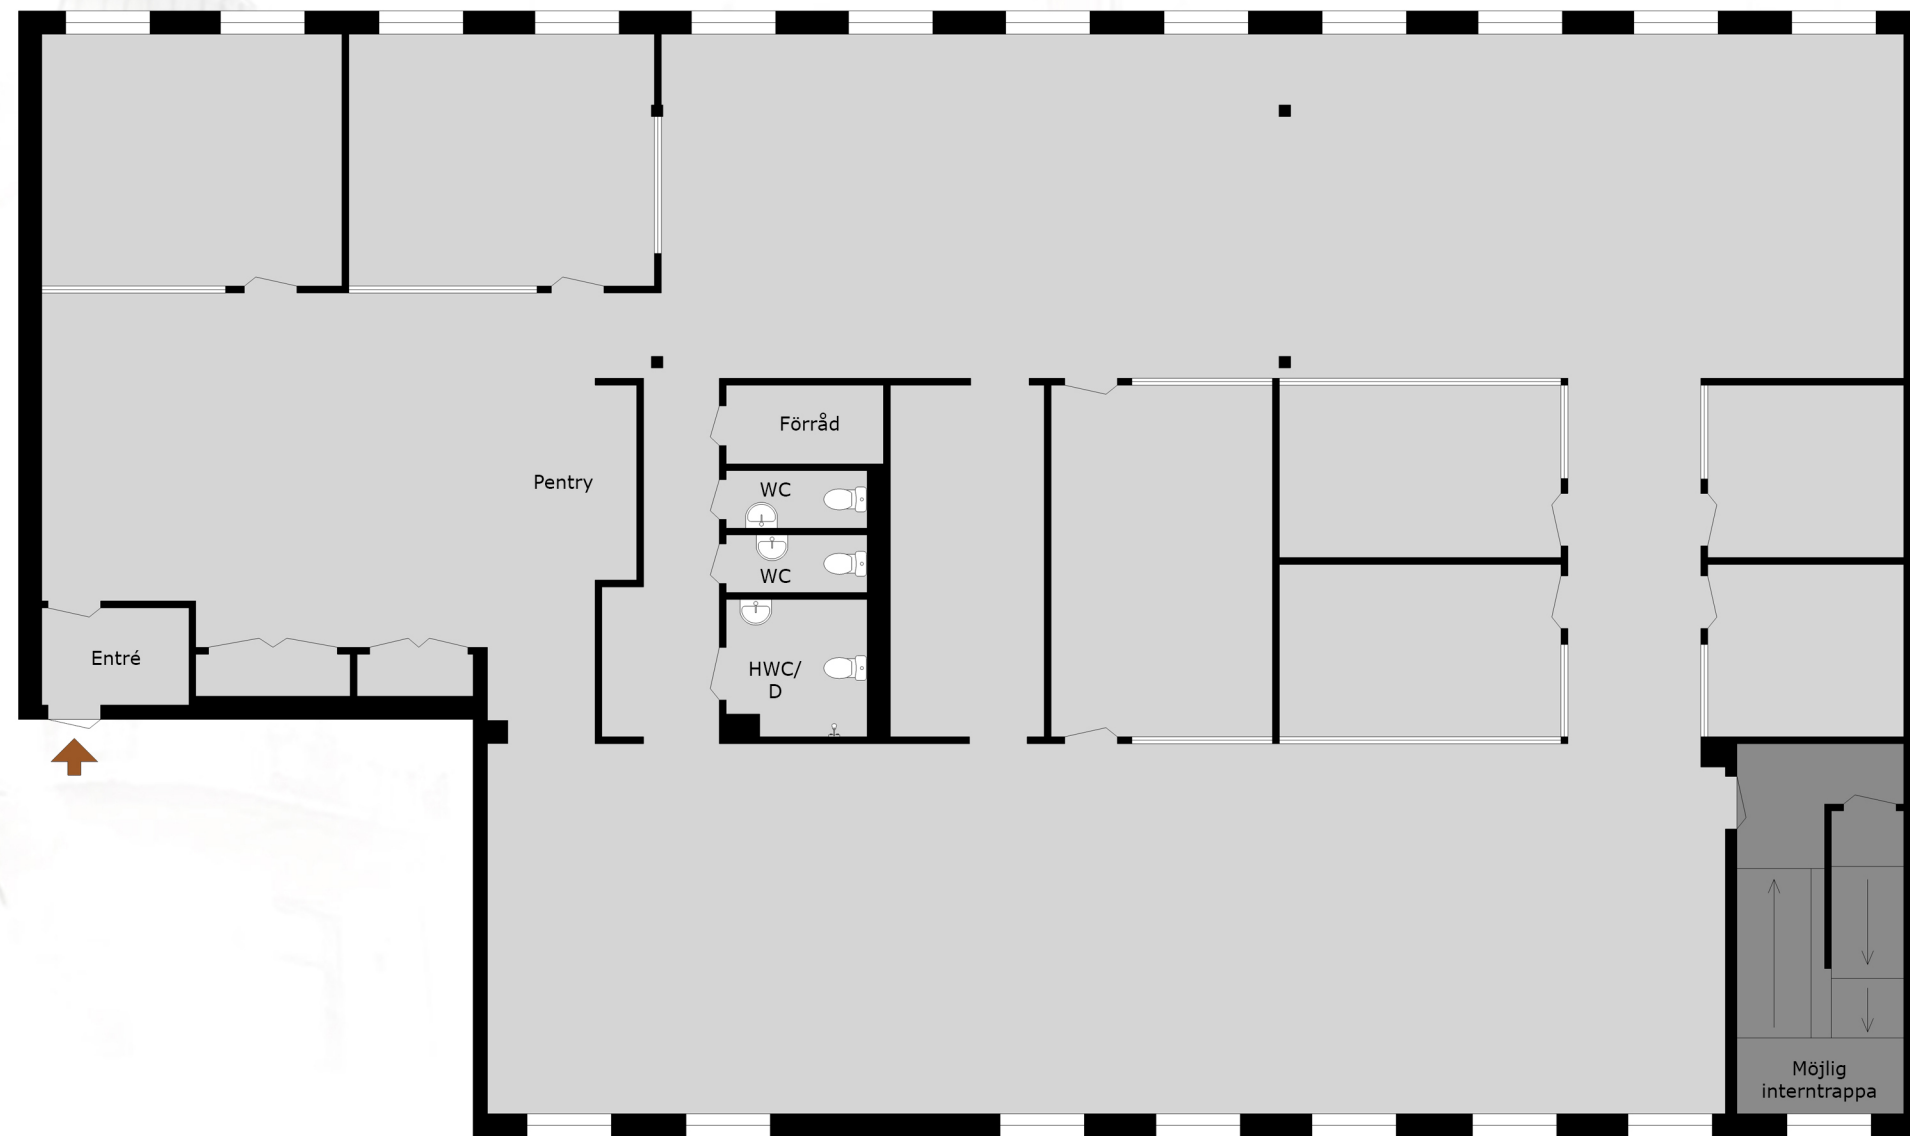


Hammarby Allé 47
Plan 7

Med reservation för avvikelser. Planskissen är ej skalenlig

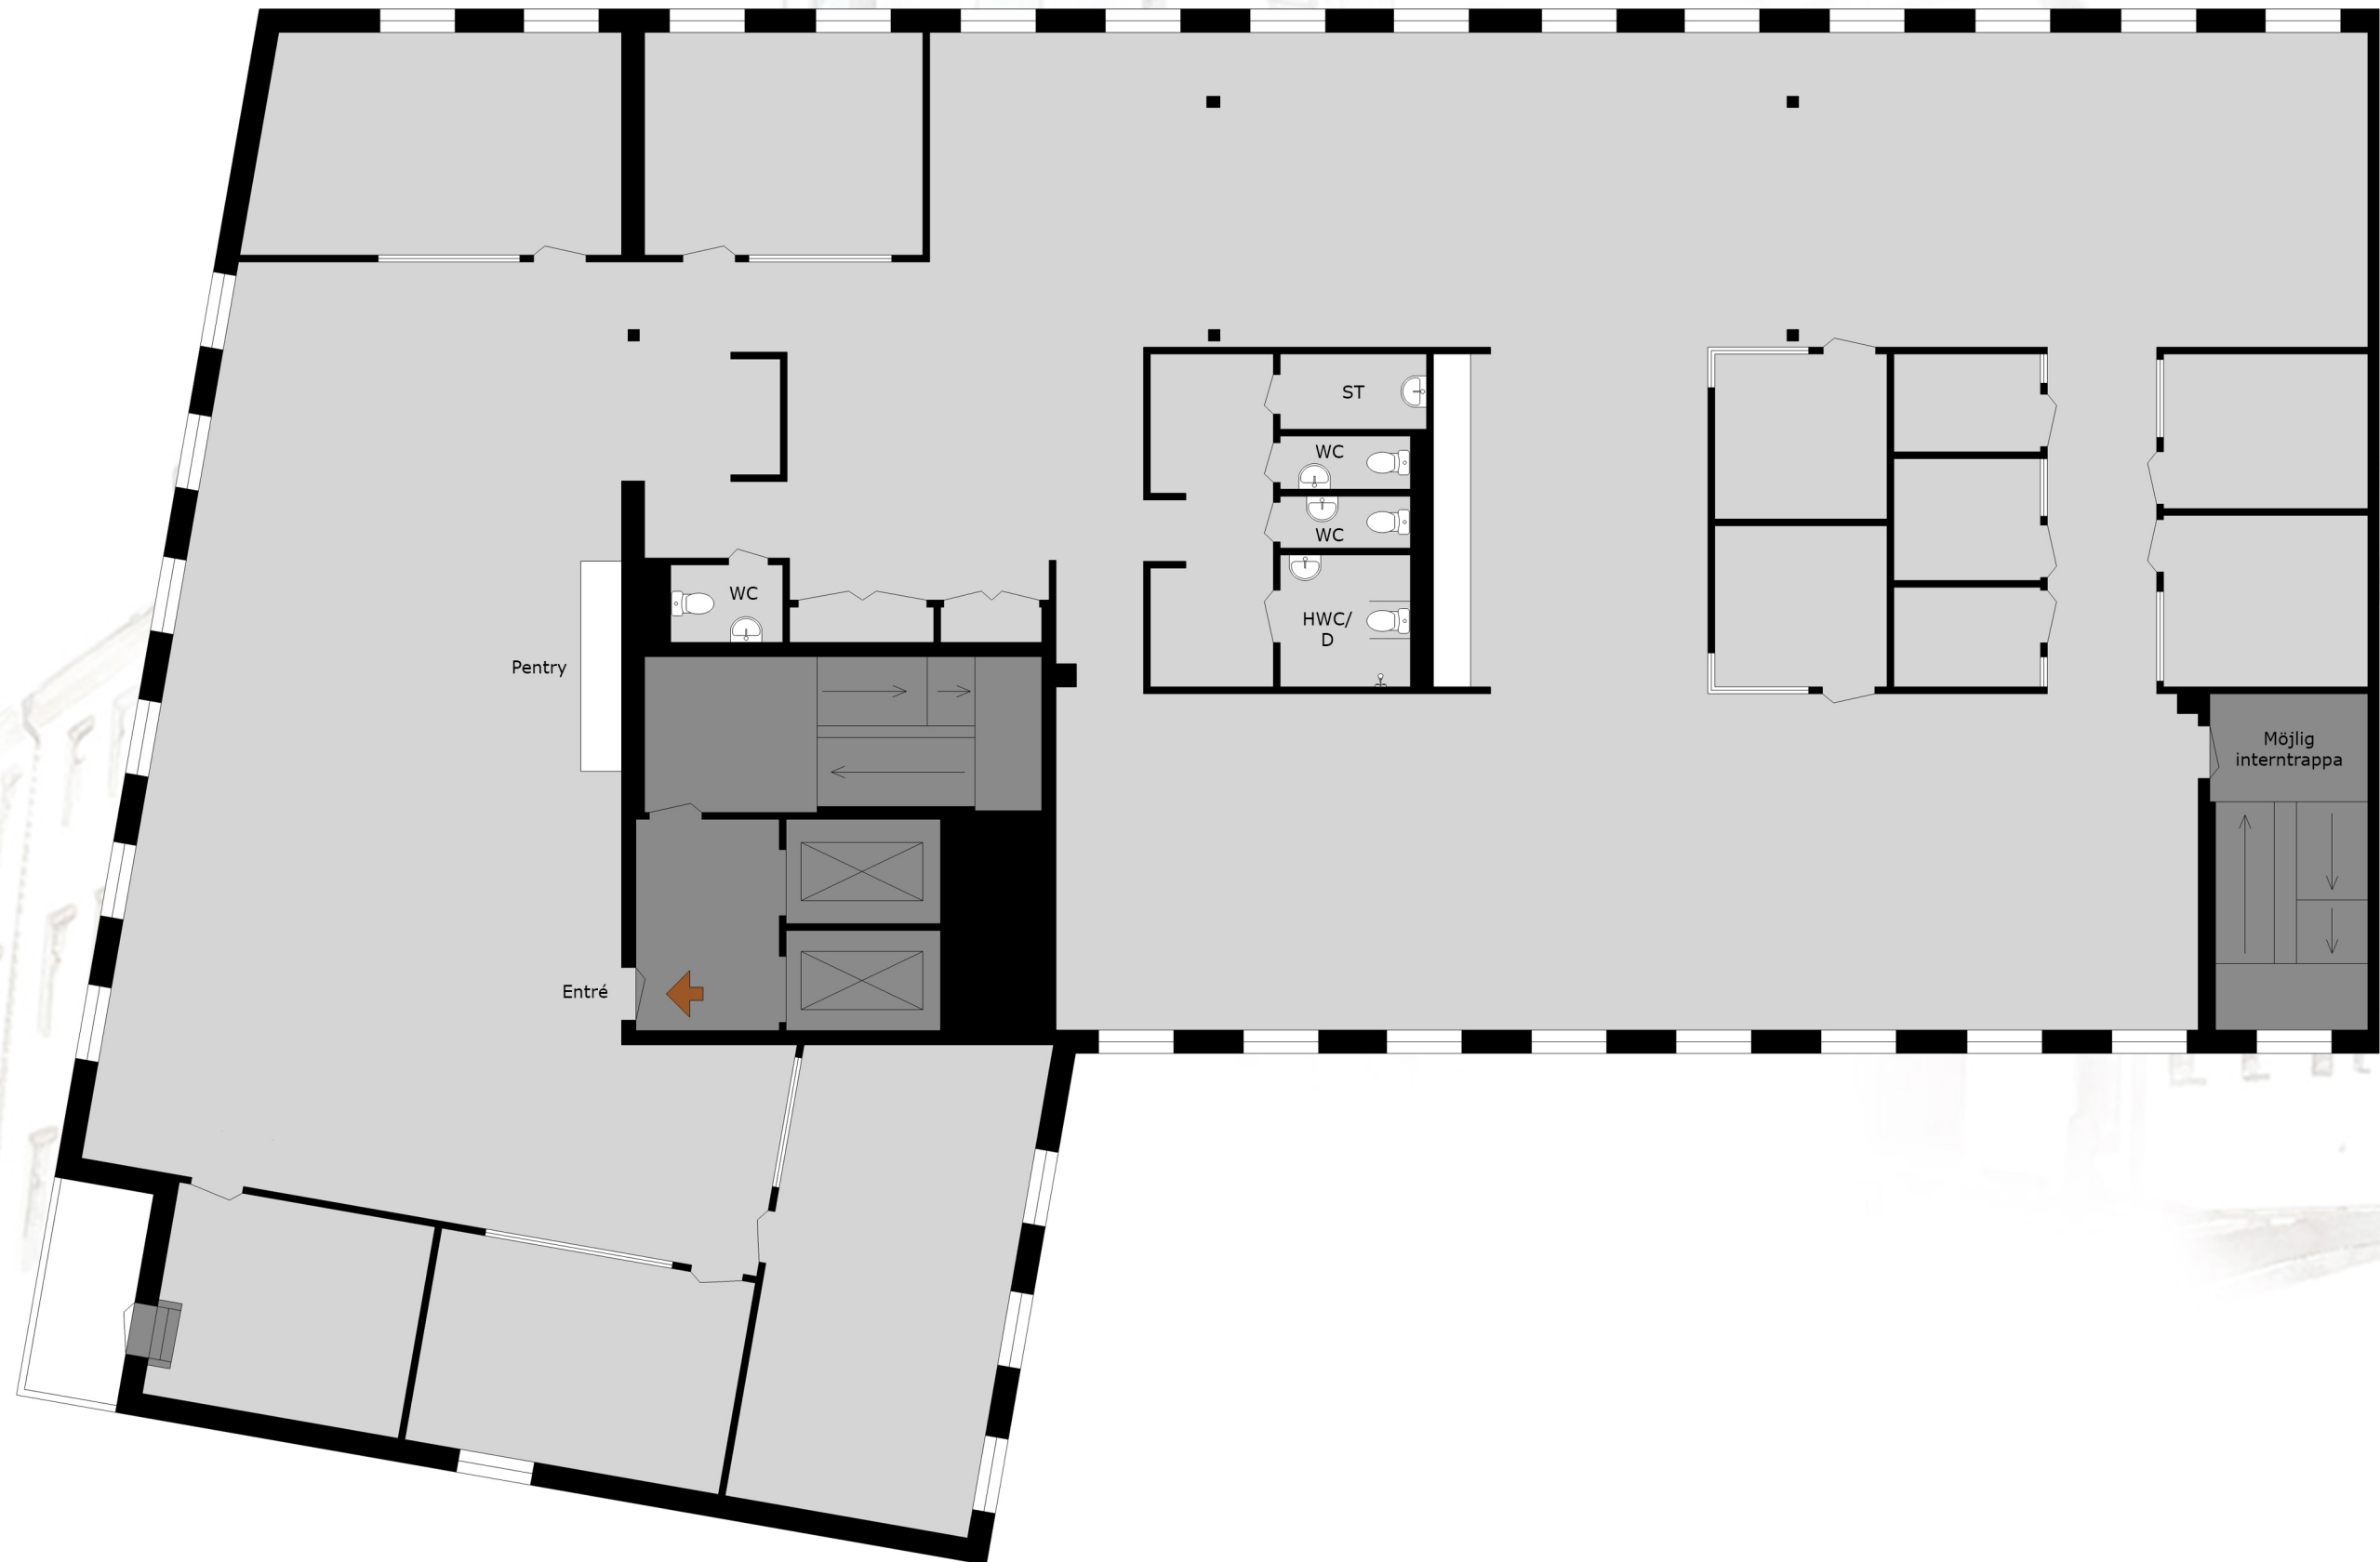

Hammarby Allé 47
Plan 8

Med reservation för avvikelser. Planskissen är ej skalenlig

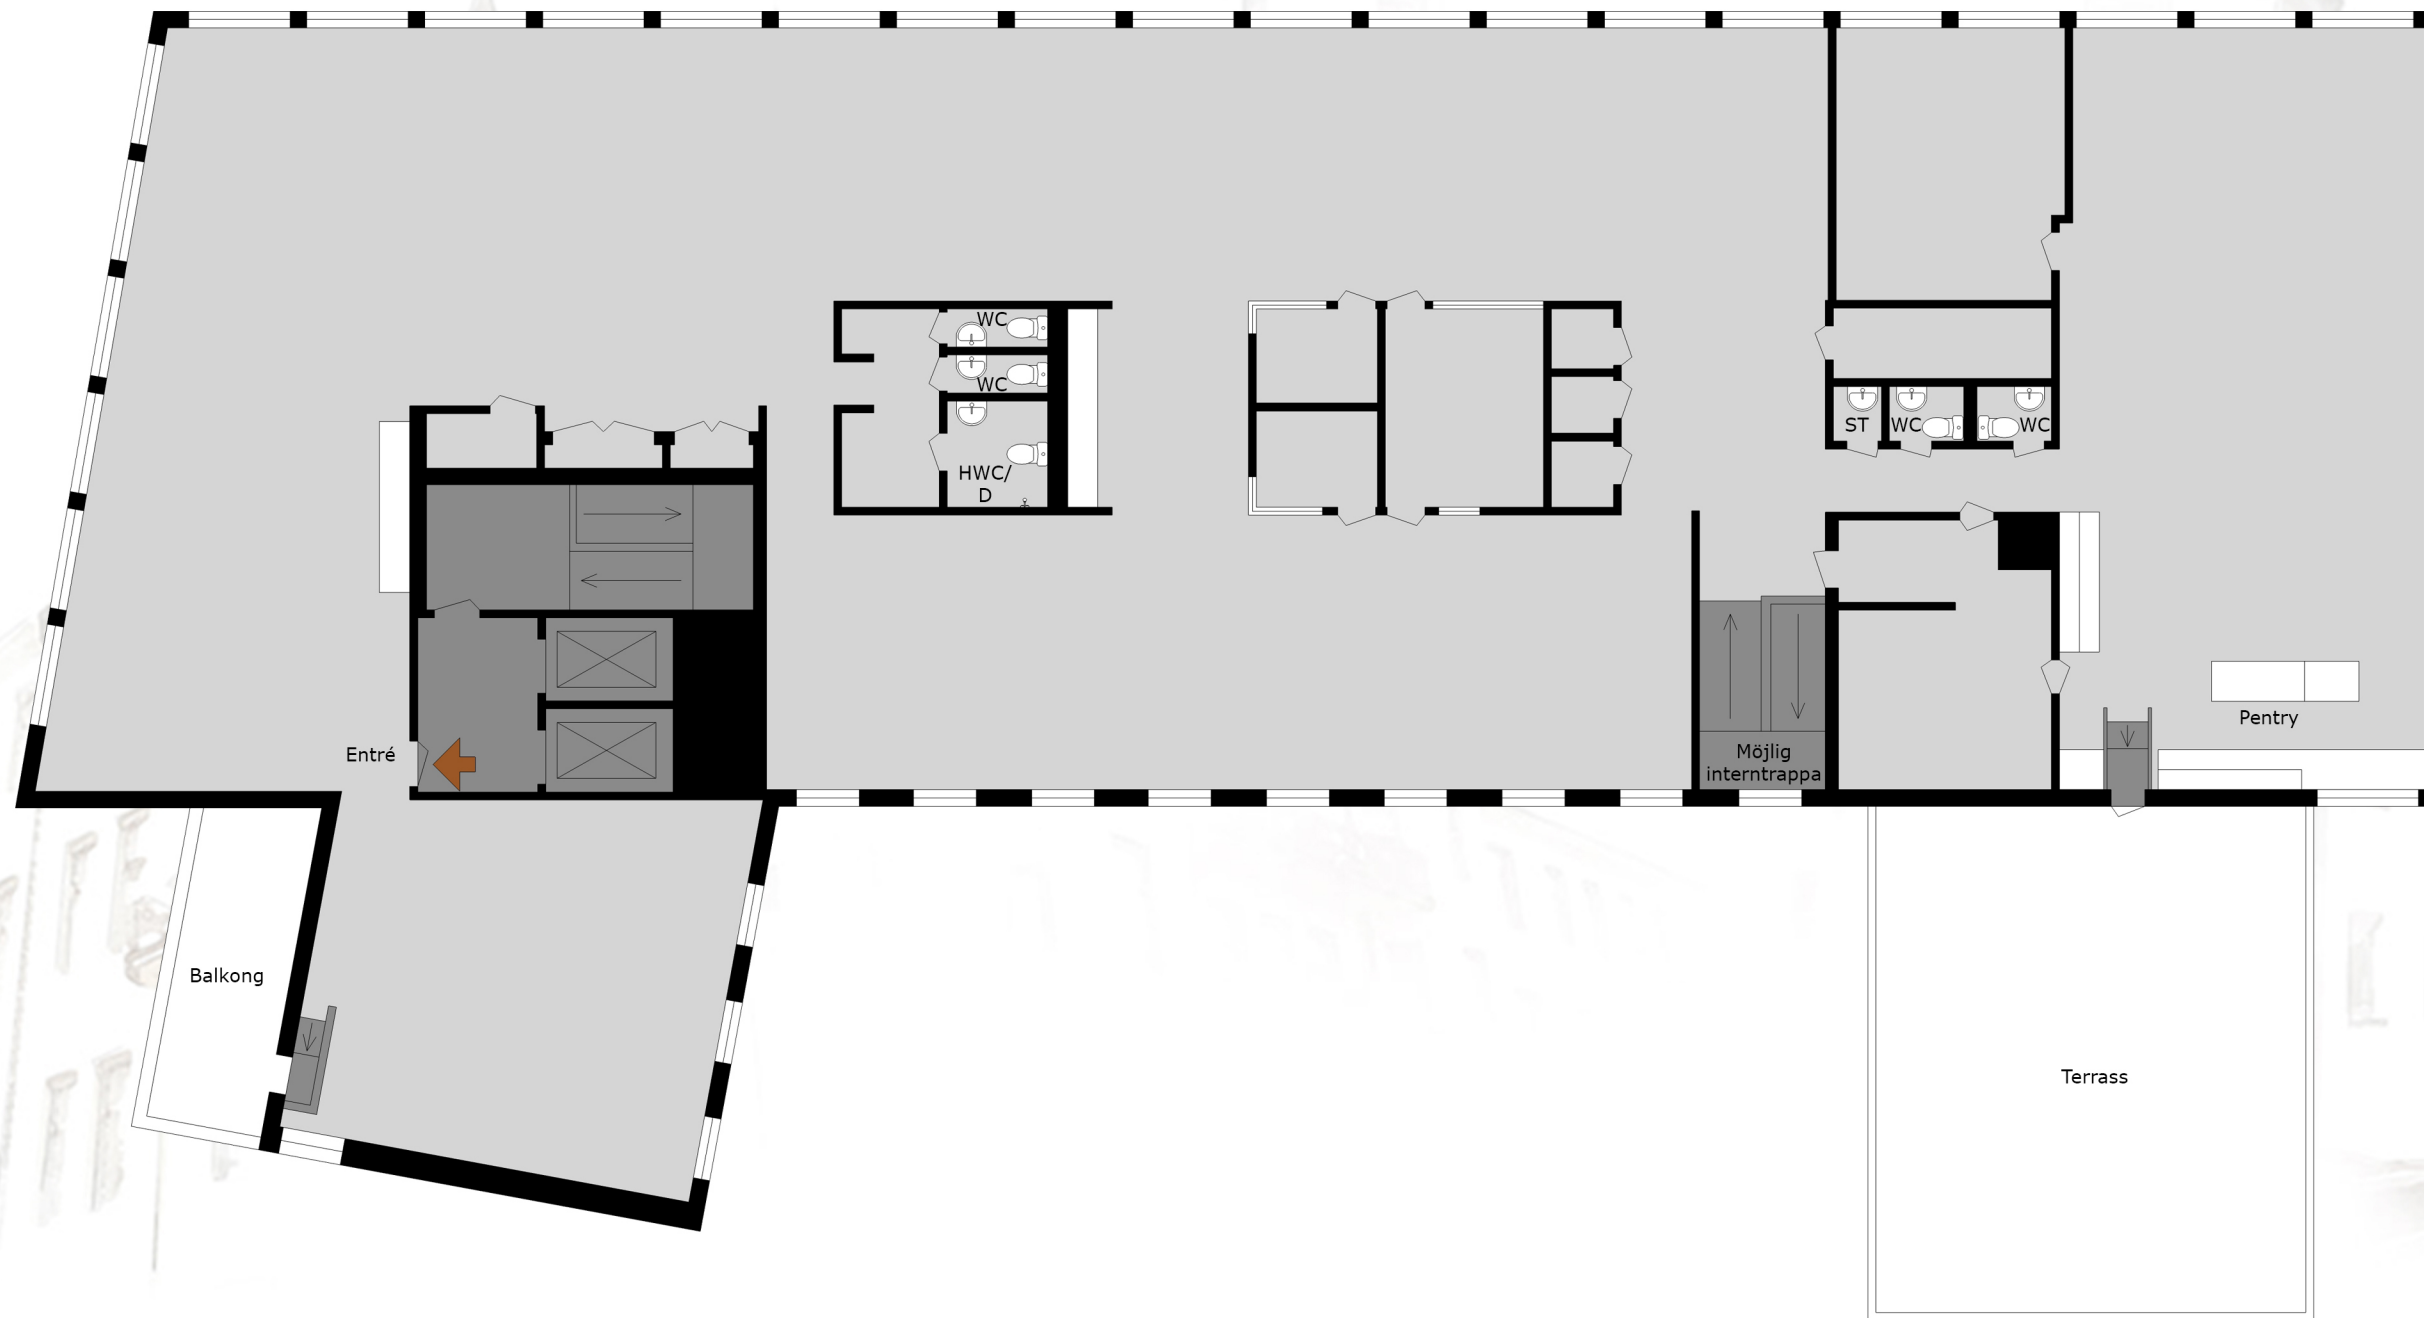

Hammarby Allé 47
Plan 9

Med reservation för avvikelser. Planskissen är ej skalenlig