


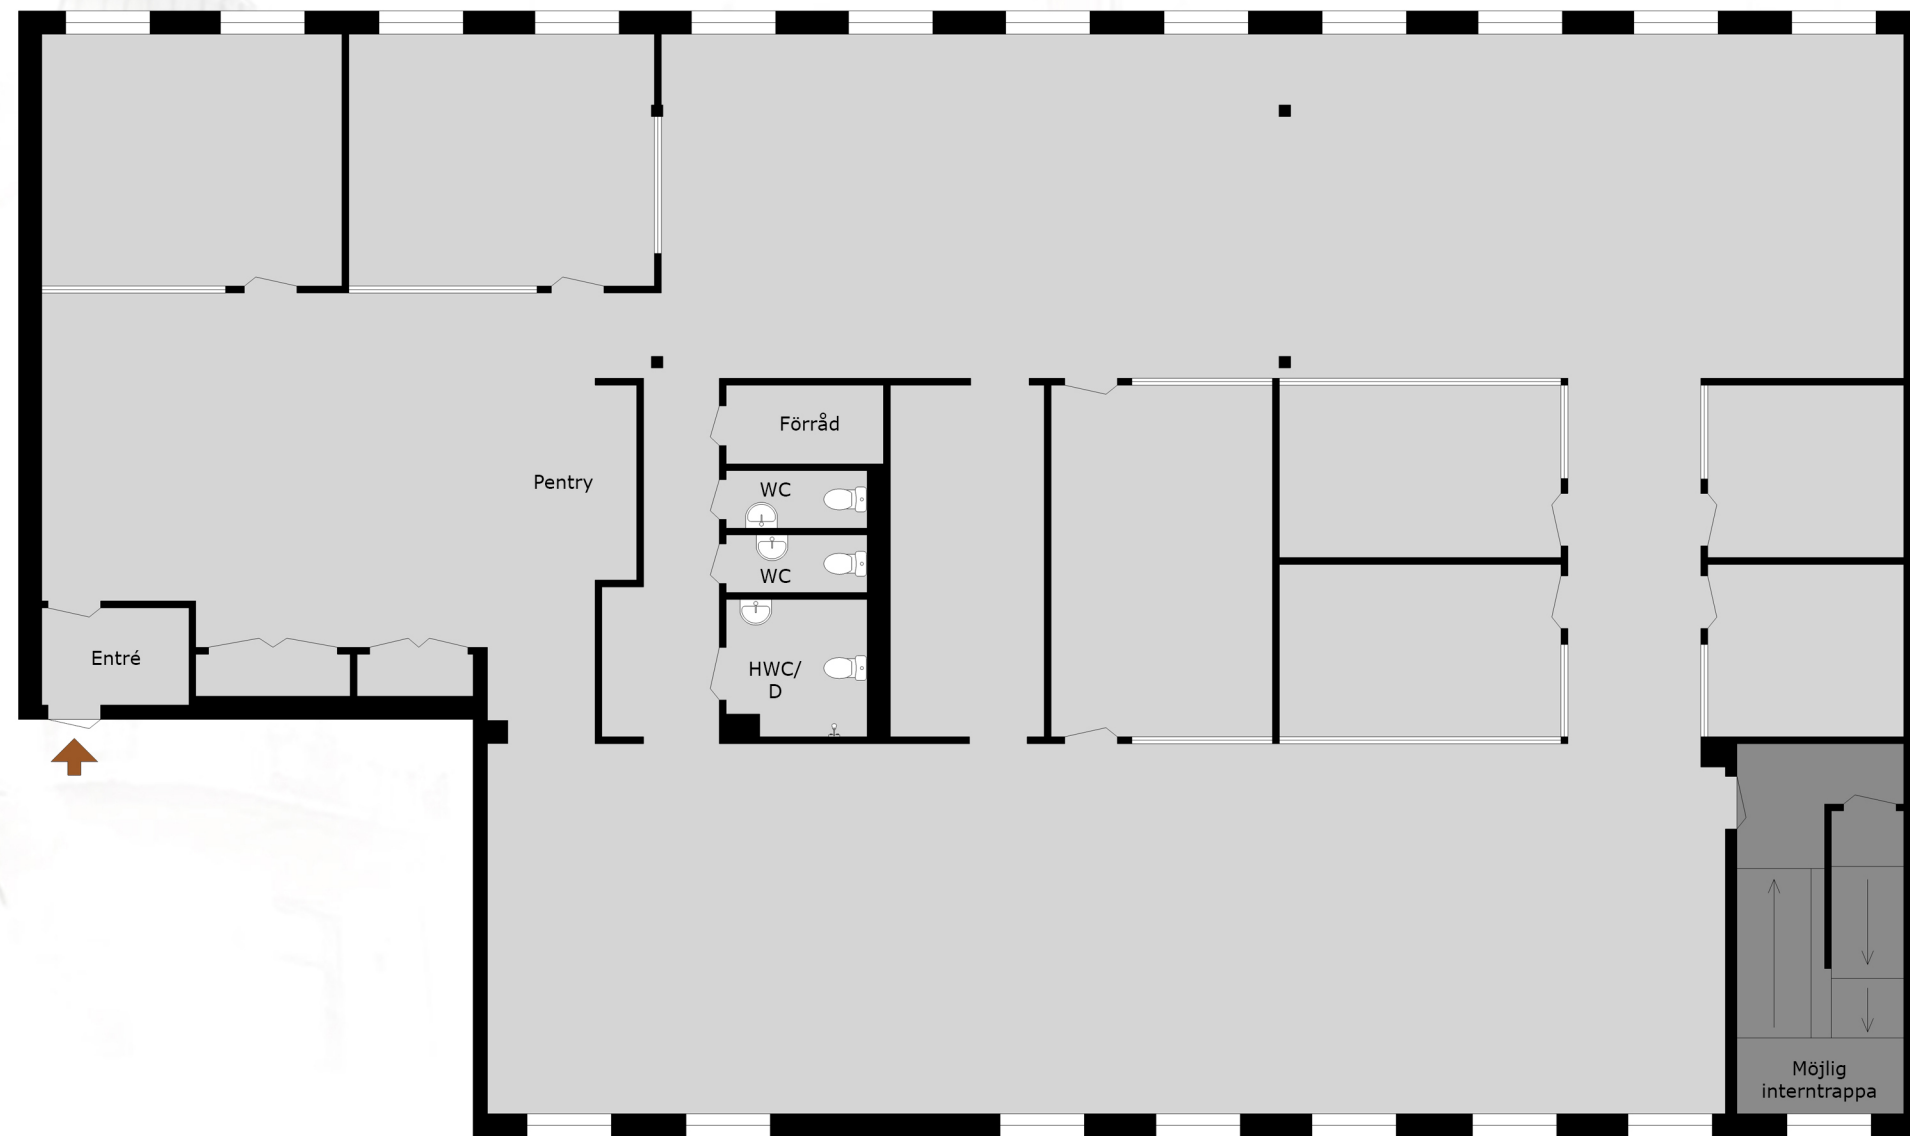

Hammarby Allé 47
Plan 7

Med reservation för avvikelser. Planskissen är ej skalenlig