


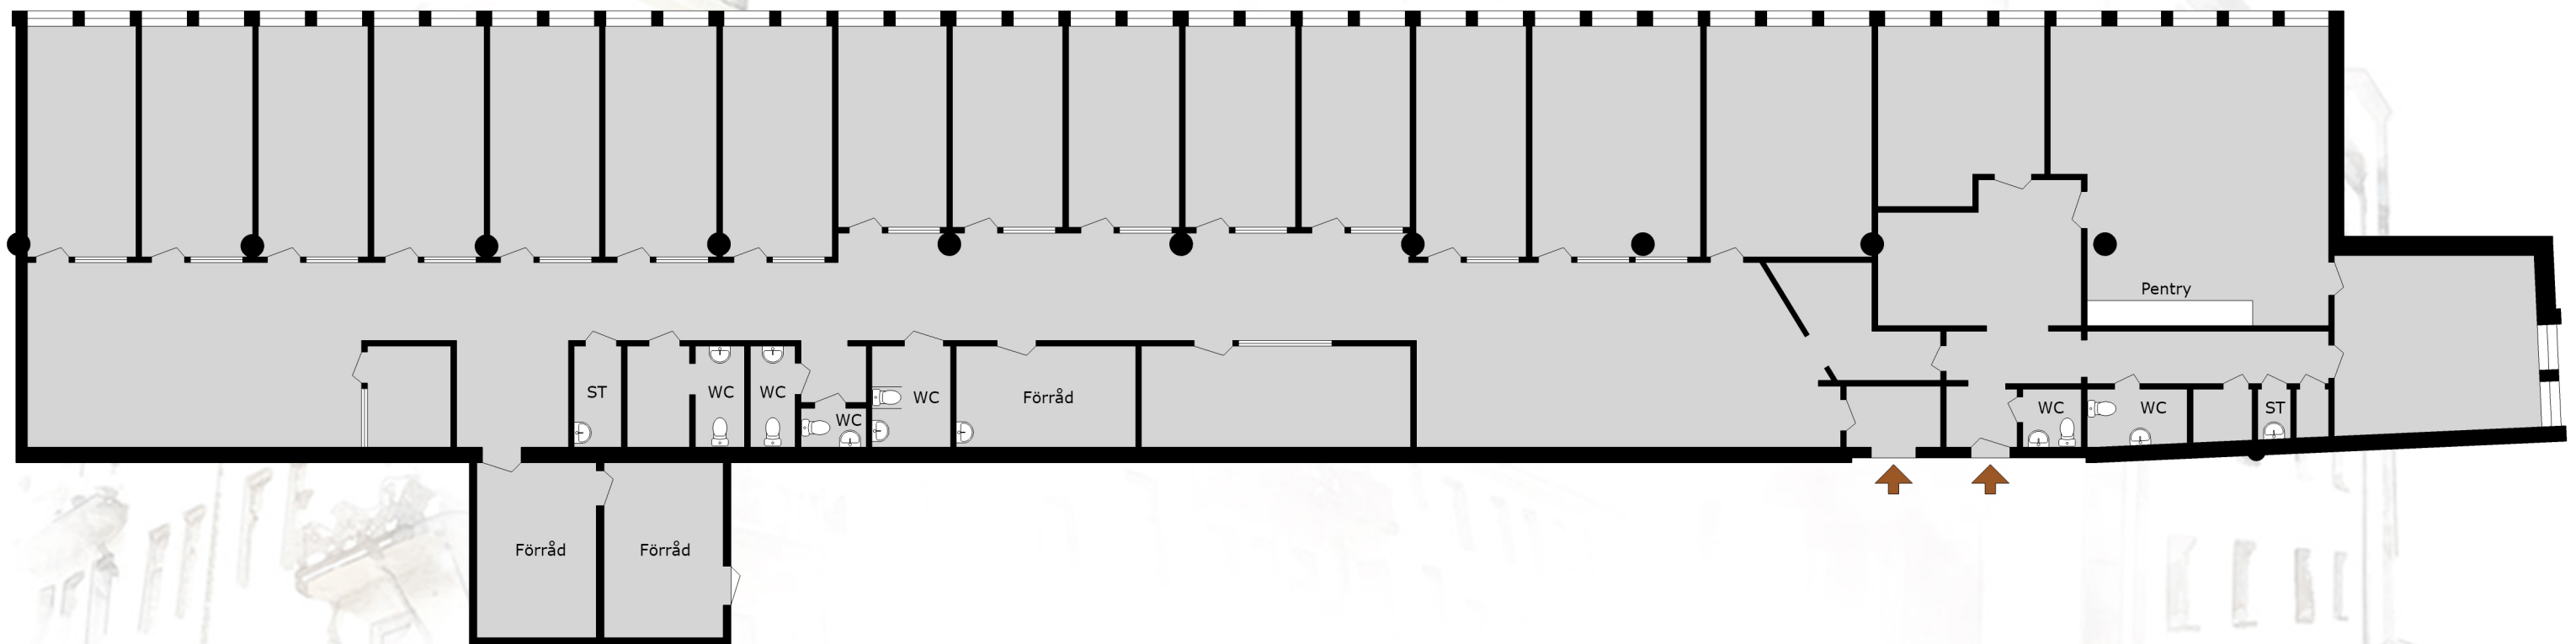

Baltzarsgatan 20

Med reservation för avvikelser. Planskissen är ej skalenlig