


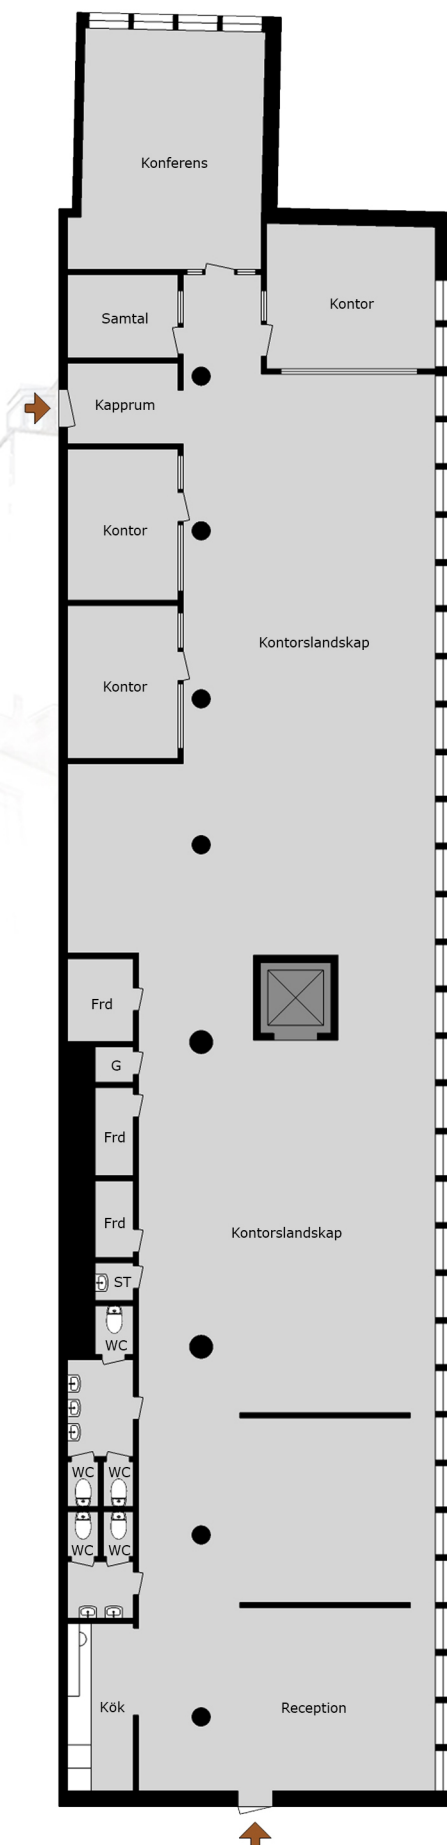

**Djäknegatan 31**  
**1078-5102**

Med reservation för avvikelser. Planskissen är ej skalenlig