


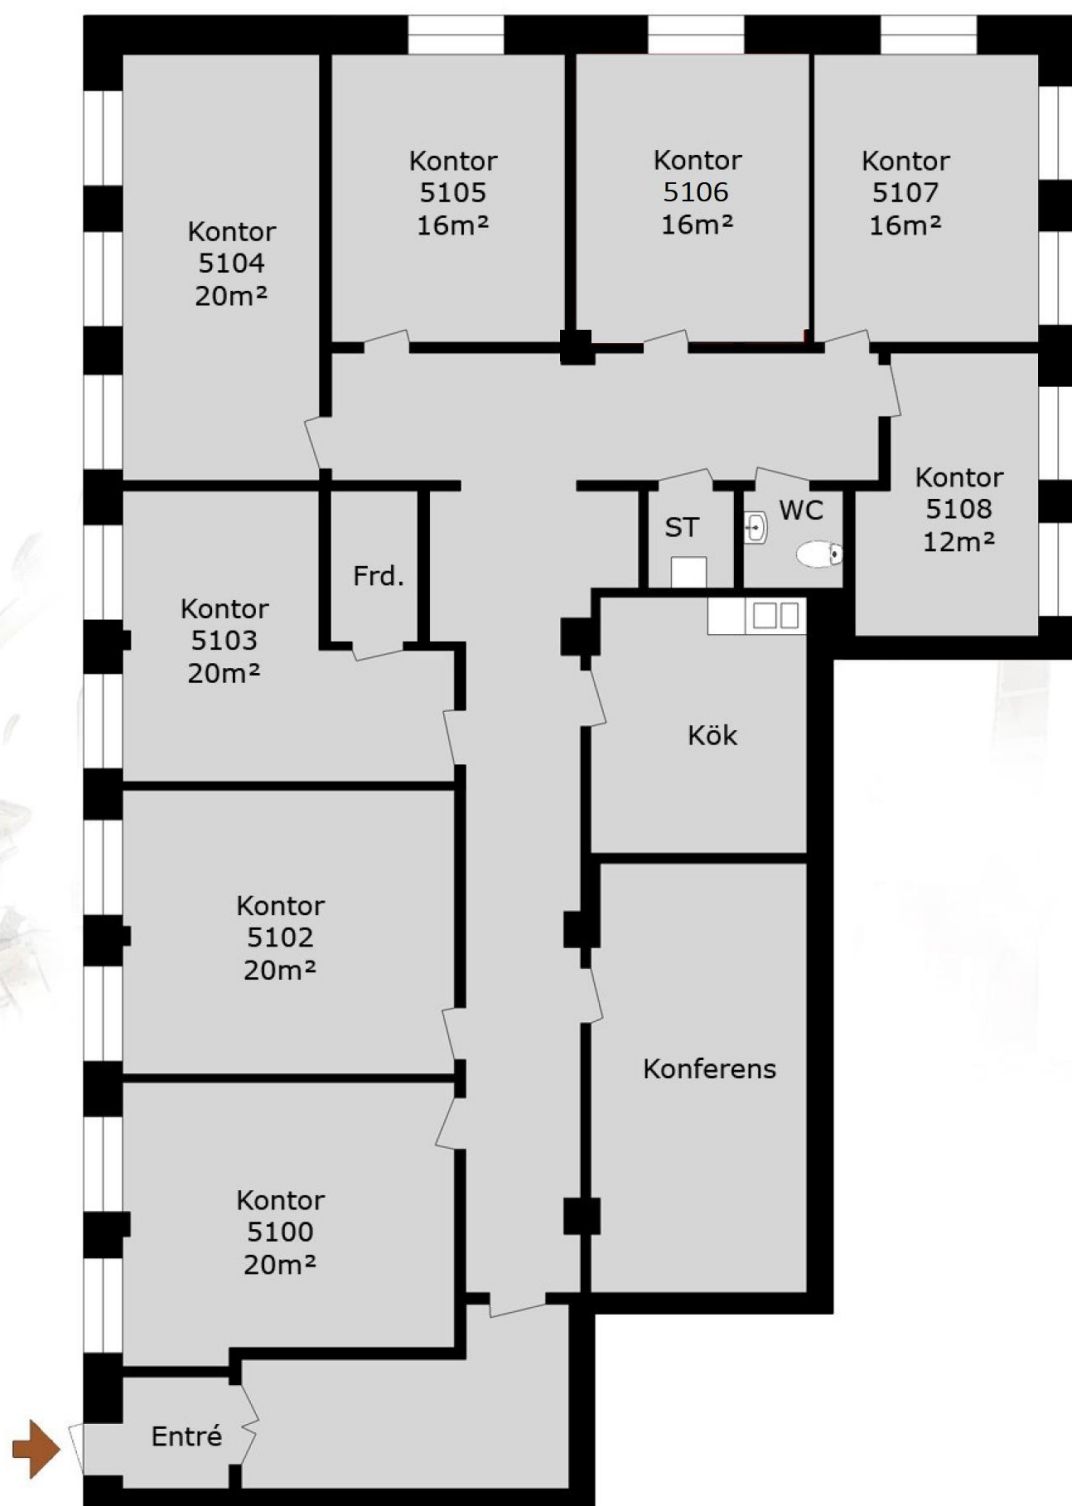

Sofierogatan 3D

Med reservation för avvikelser. Planskissen är ej skalenlig