


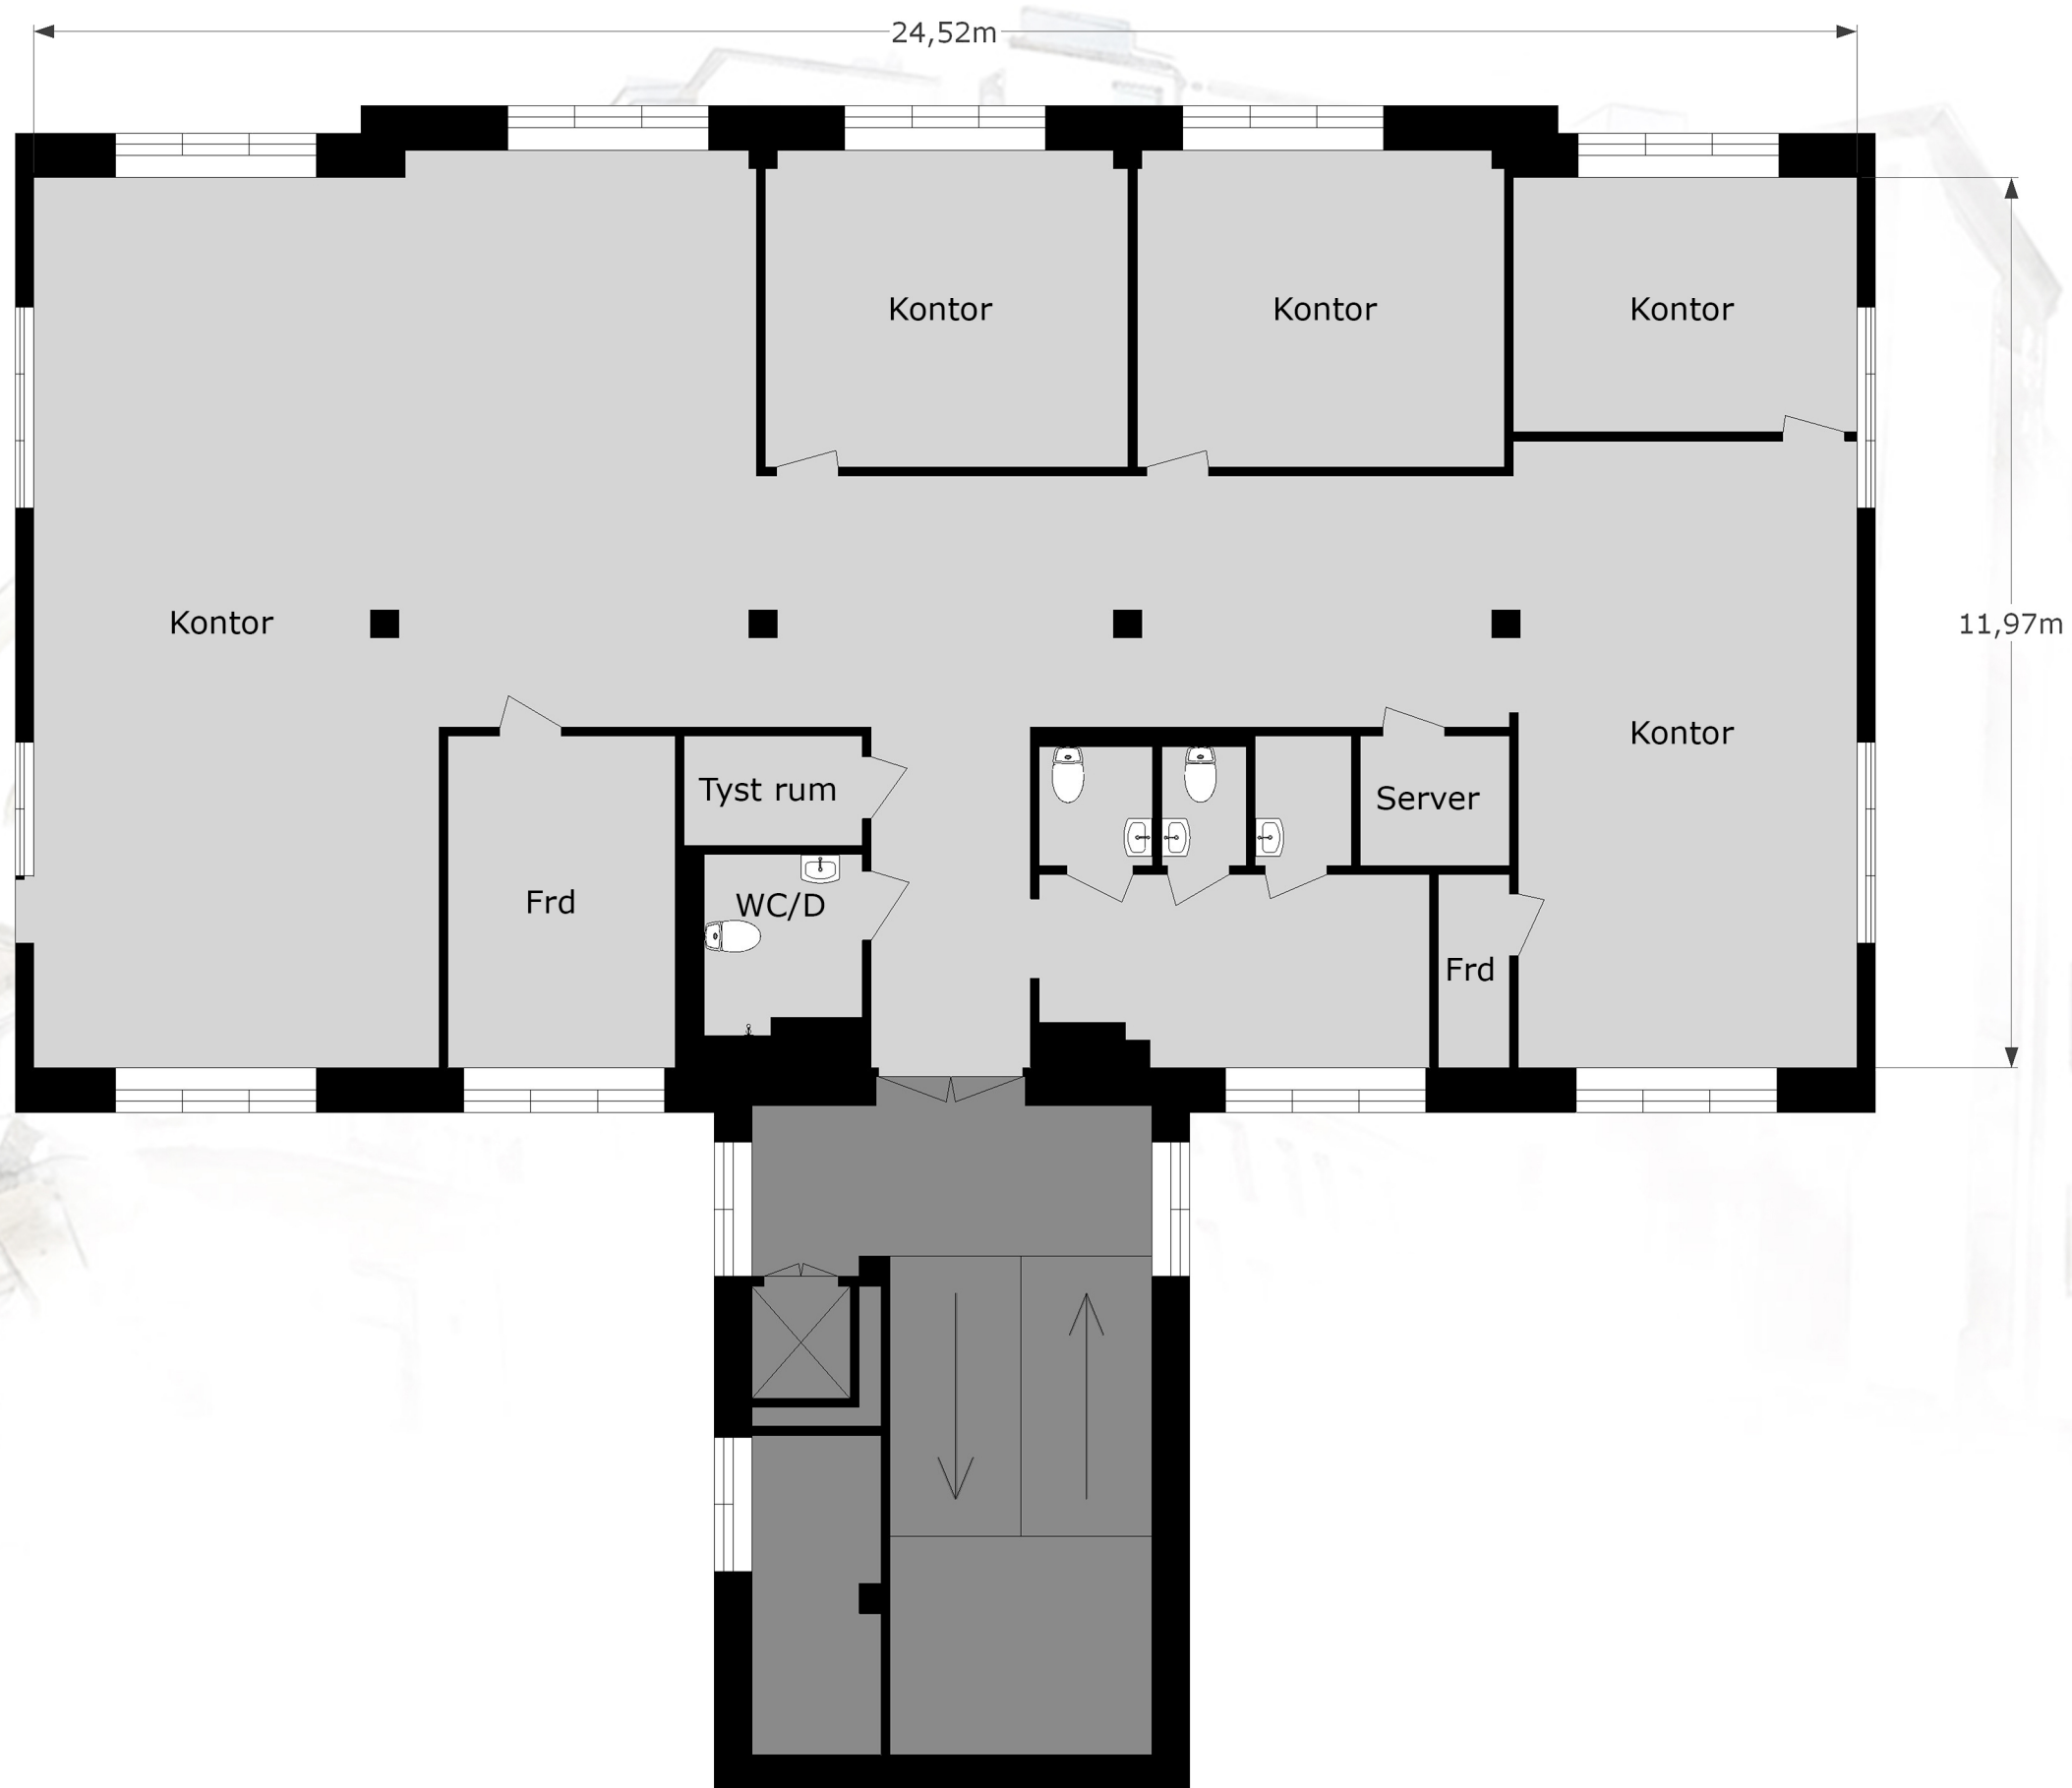

0 5 10m

Med reservation för avvikelser. skala 1:100 (A3)

Göteborgsvägen 129
Entréplan



0 5 10m

Med reservation för avvikelser. skala 1:100 (A3)

Göteborgsvägen 129
1 tr



0 5 10m

Med reservation för avvikelser. skala 1:100 (A3)