


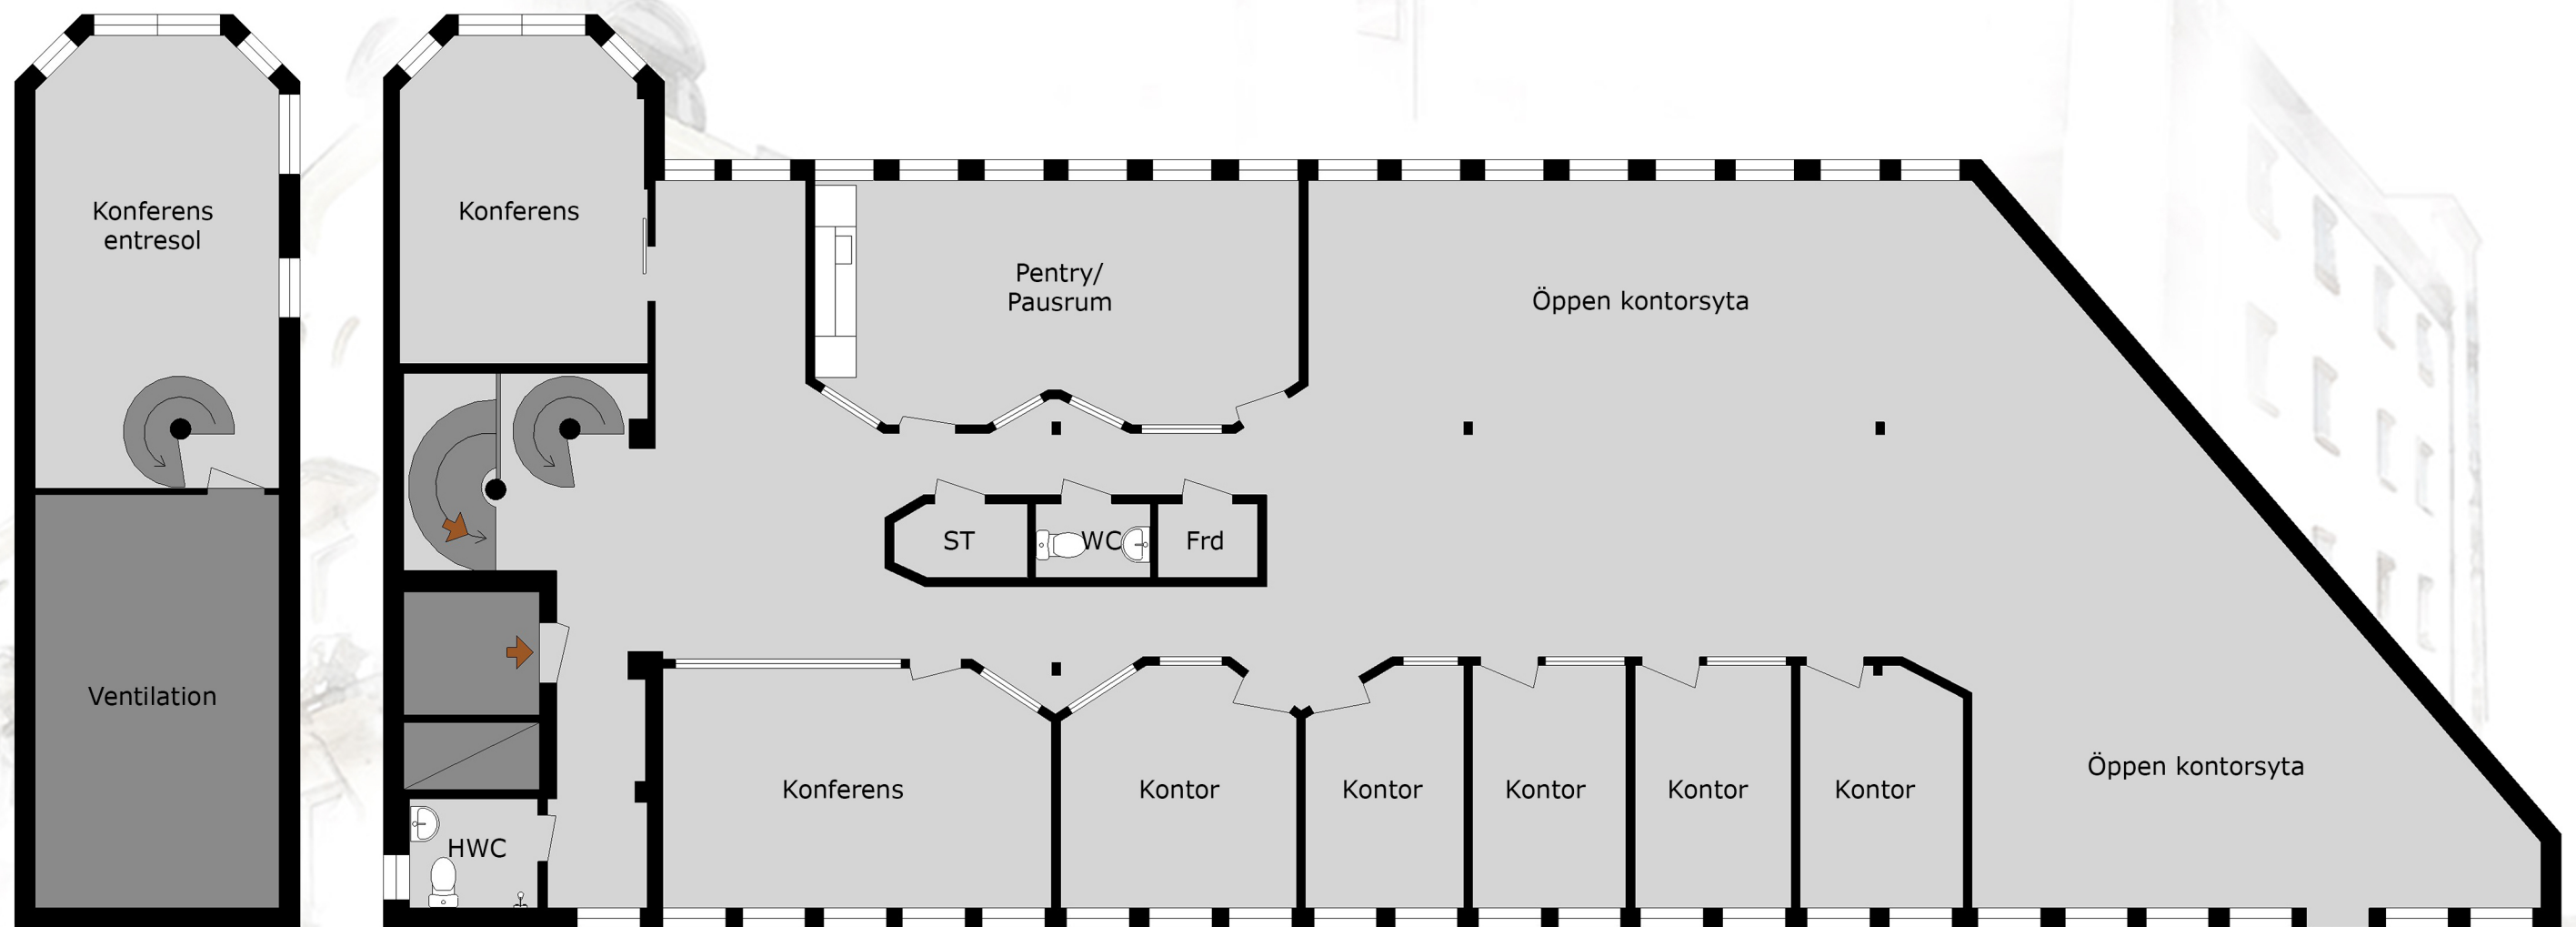

0 5 10m

Med reservation för avvikelser. skala 1:100 (A3)

Norra Ågatan 26C
Plan 5 + Entresol