


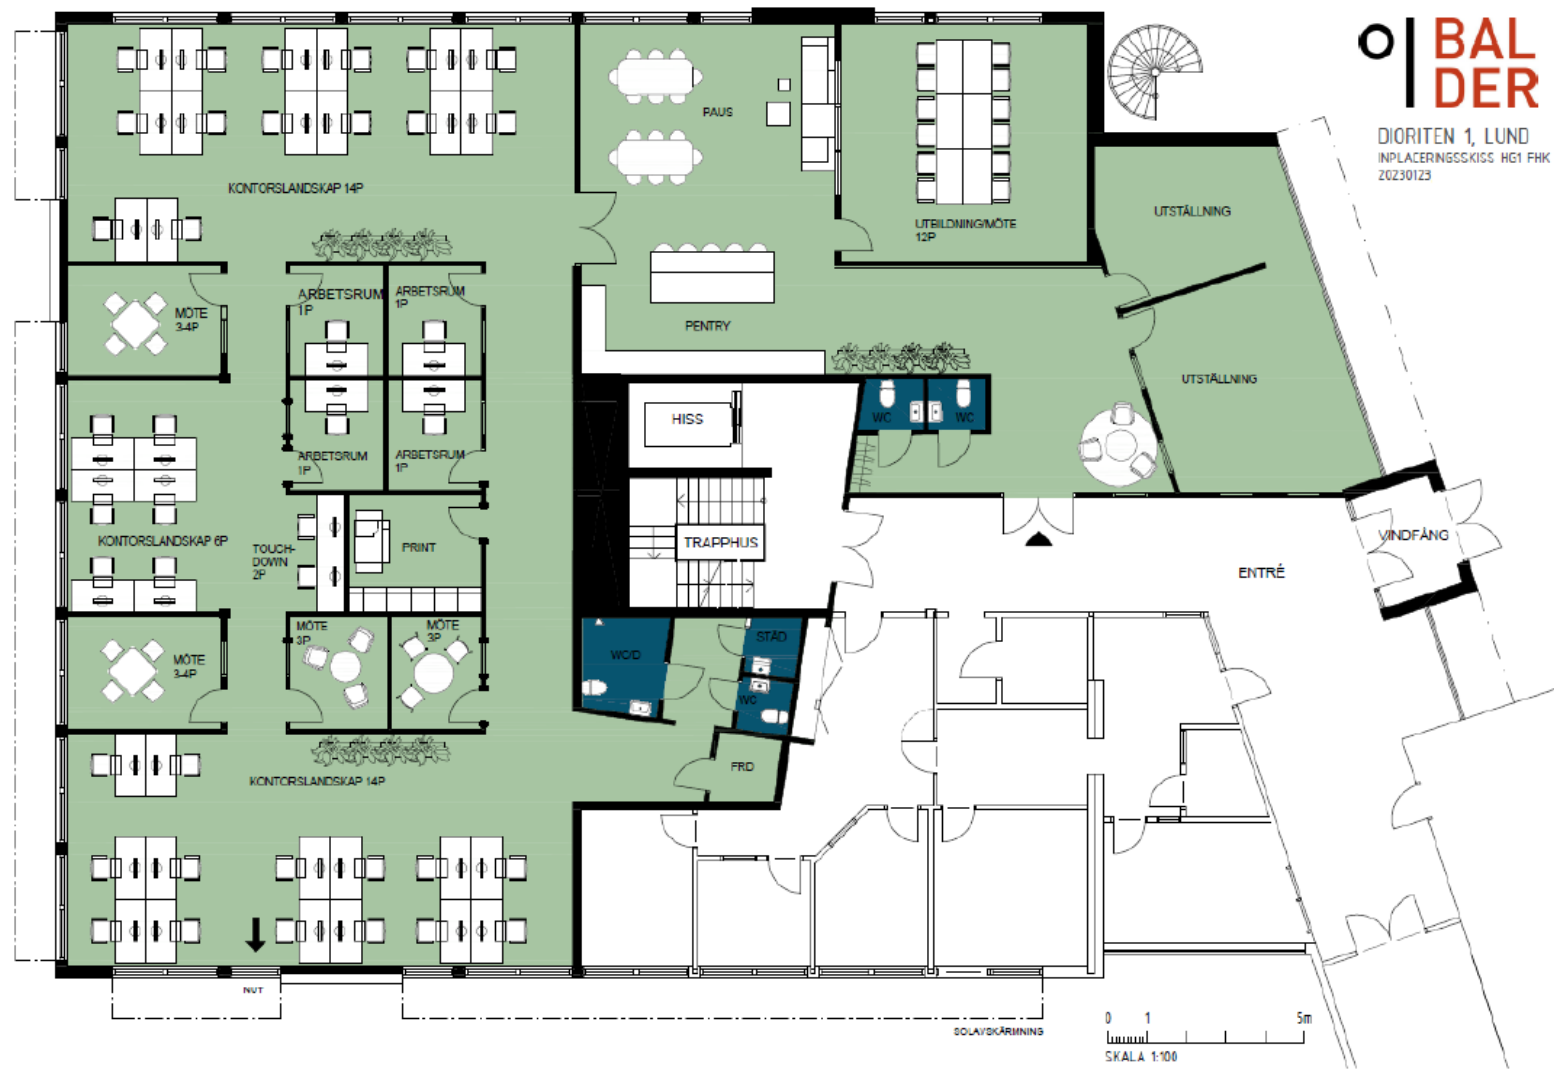

Avvikelse mot verkligt utförande förekommer