


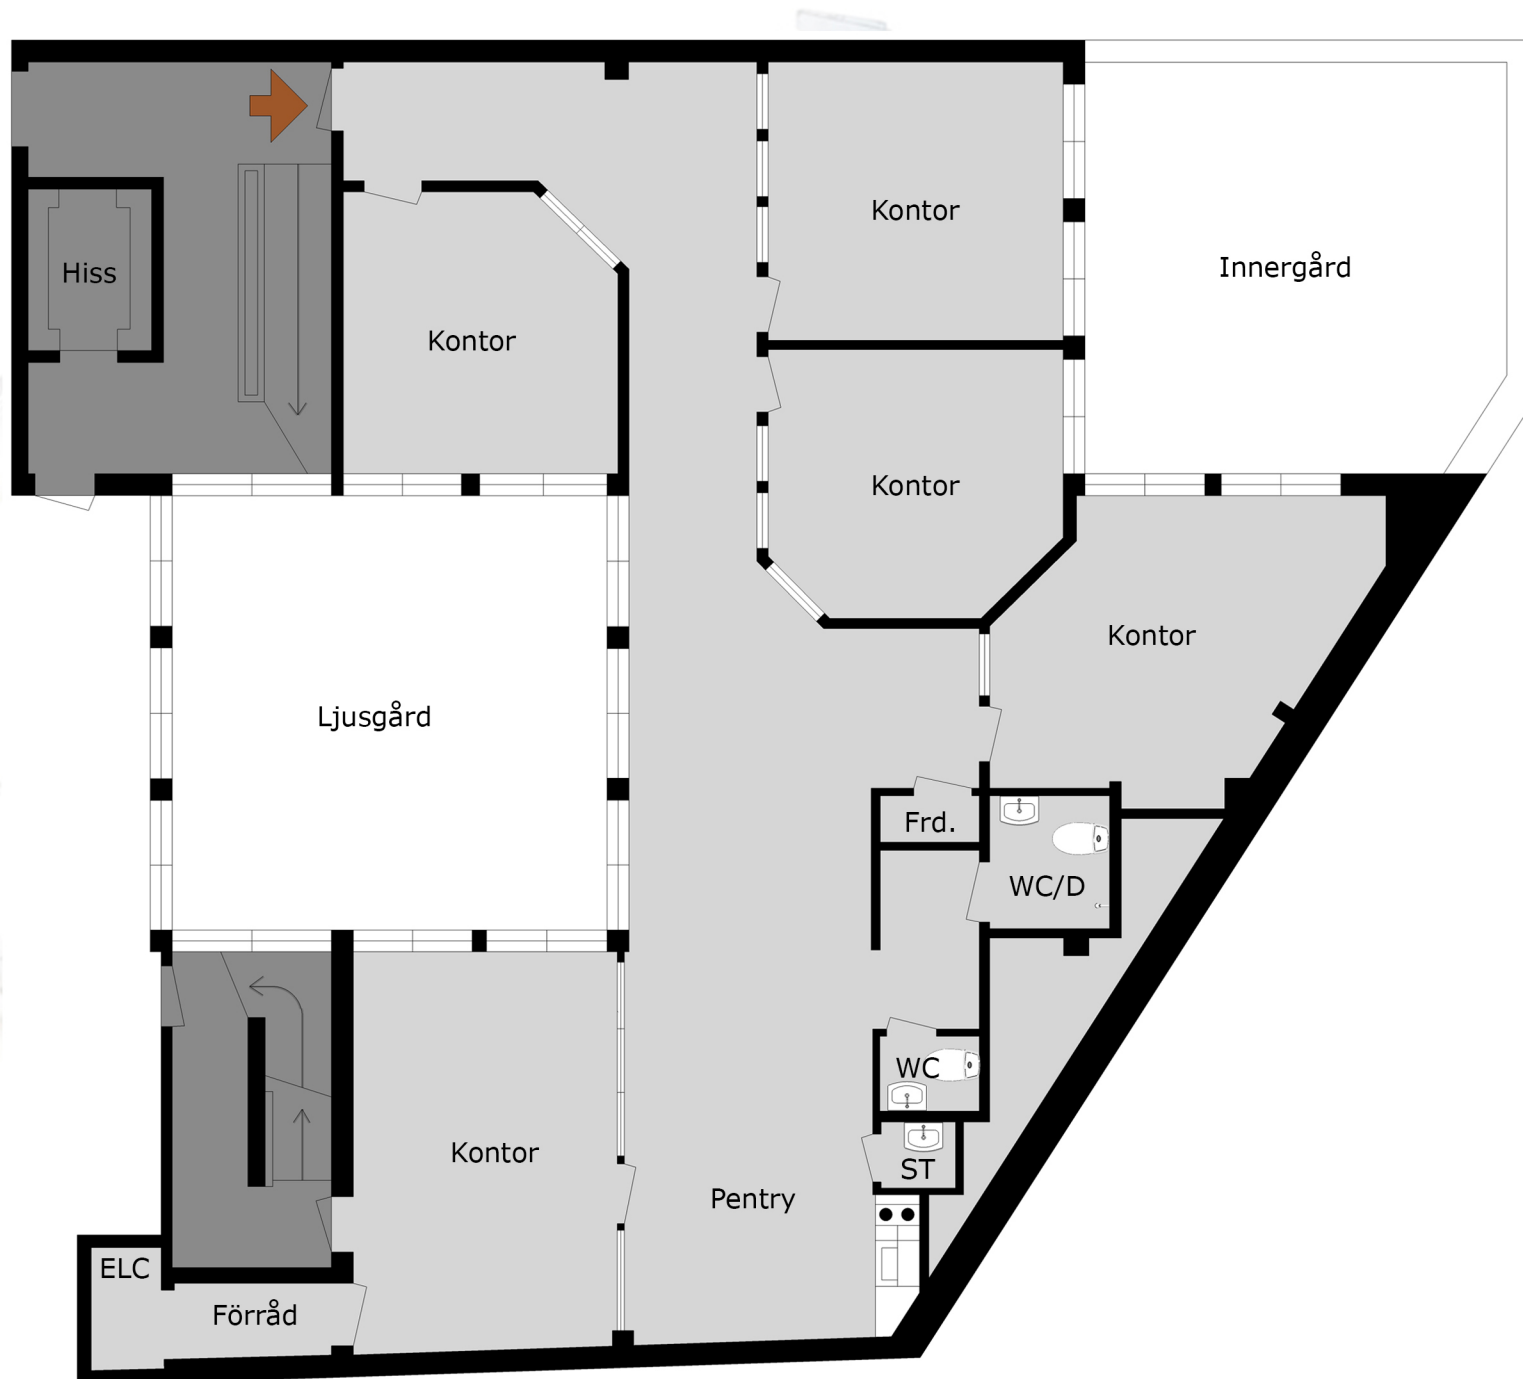

0 5 10m

Drottninggatan 69, 147m²

Med reservation för avvikelser. skala 1:100