

# LOKAL 3

## 36 KVM

ENTREPRENÖRSTRÅKET 11

1704-5003

Planlösningen är preliminär och vi förbehåller oss rätten till ändringar.

Omfattning och storlek på schakt kan komma att justeras.

Ytor är ungefärliga

UPPRÄTTAD: 2023-11-15

### FÖRKLARINGAR


-  Spishäll
-  K/F Kyl och fryskombi
-  DM Diskmaskin
-  ST Städskåp
-  H Högsåp
-  Överskåp
-  M Micro, i väggskåp
-  ELC Elcentral
-  Undertak
-  Plats för hatthylla
-  Förstärkning (skärm ingår ej)
-  Balders planteringar ingår inte

Ingen imkanal


Ingen fettavskiljare

BH anger bröstningshöjd\* på fönster.  
Bröstningshöjd är 0,3 m om inget annat anges.


\*Bröstningshöjd = höjd från golv till underkant fönster.

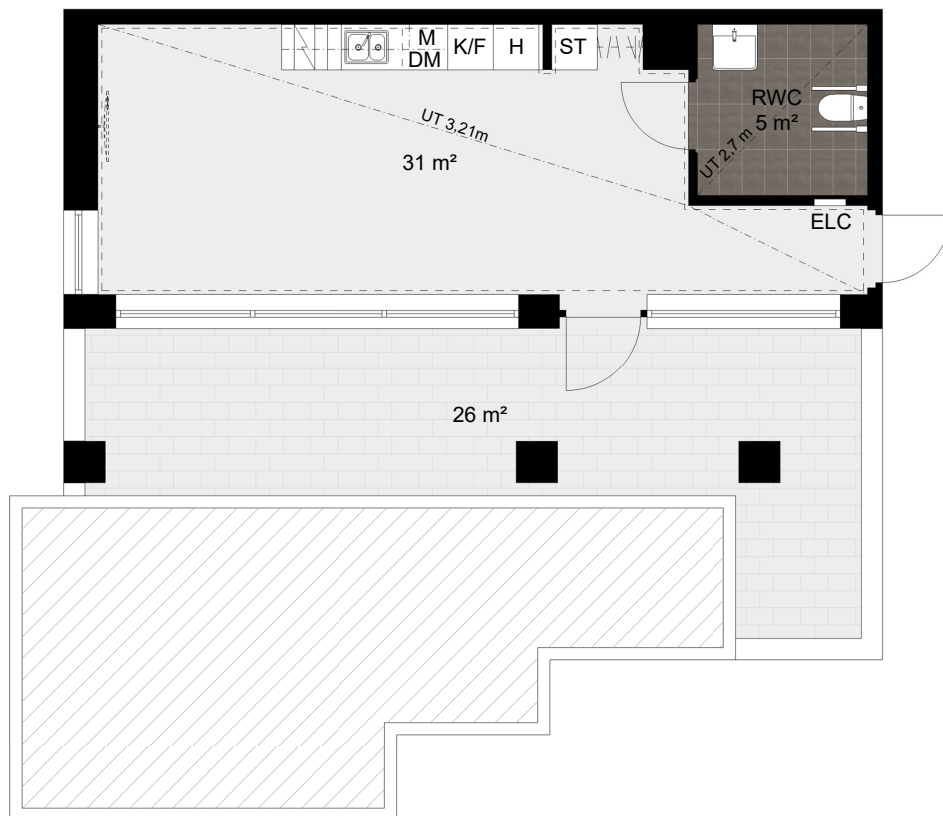

Skala 1:125 (1cm på planritning motsvarar 125cm i verkligheten)

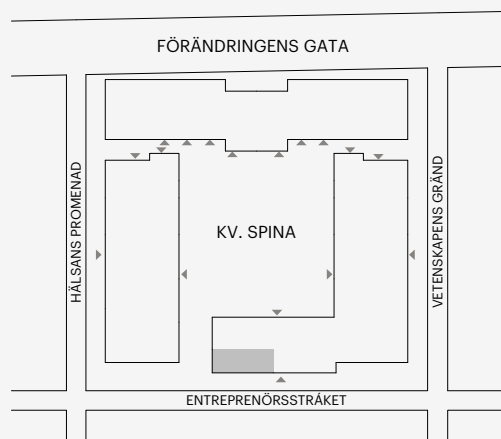

Orienteringsfigur

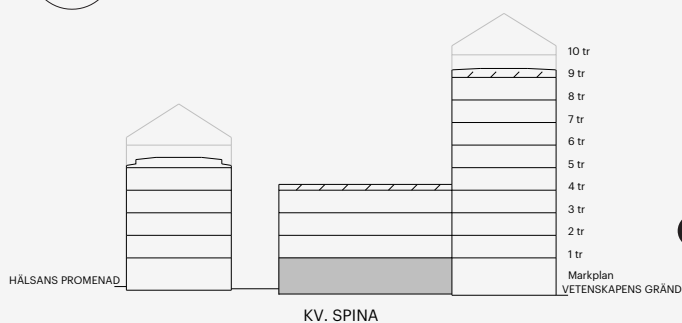

BALDER