


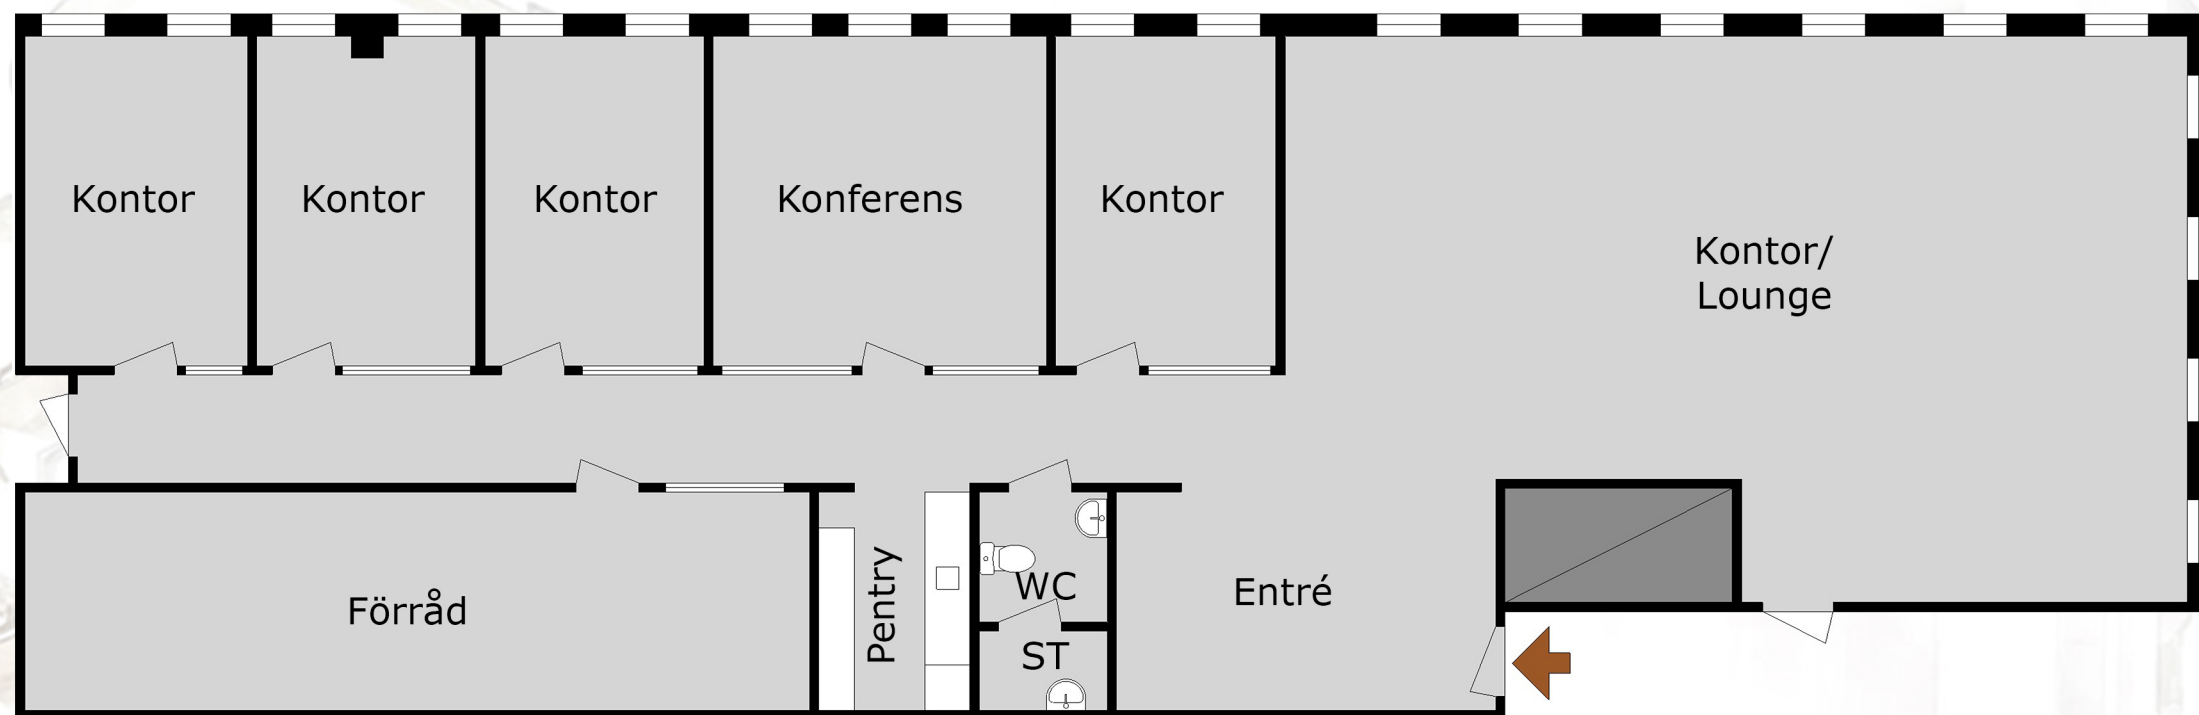

0 5 10m

Med reservation för avvikelser. skala 1:100 (A3)

Sisjö Kullegata 5  
Entréplan