


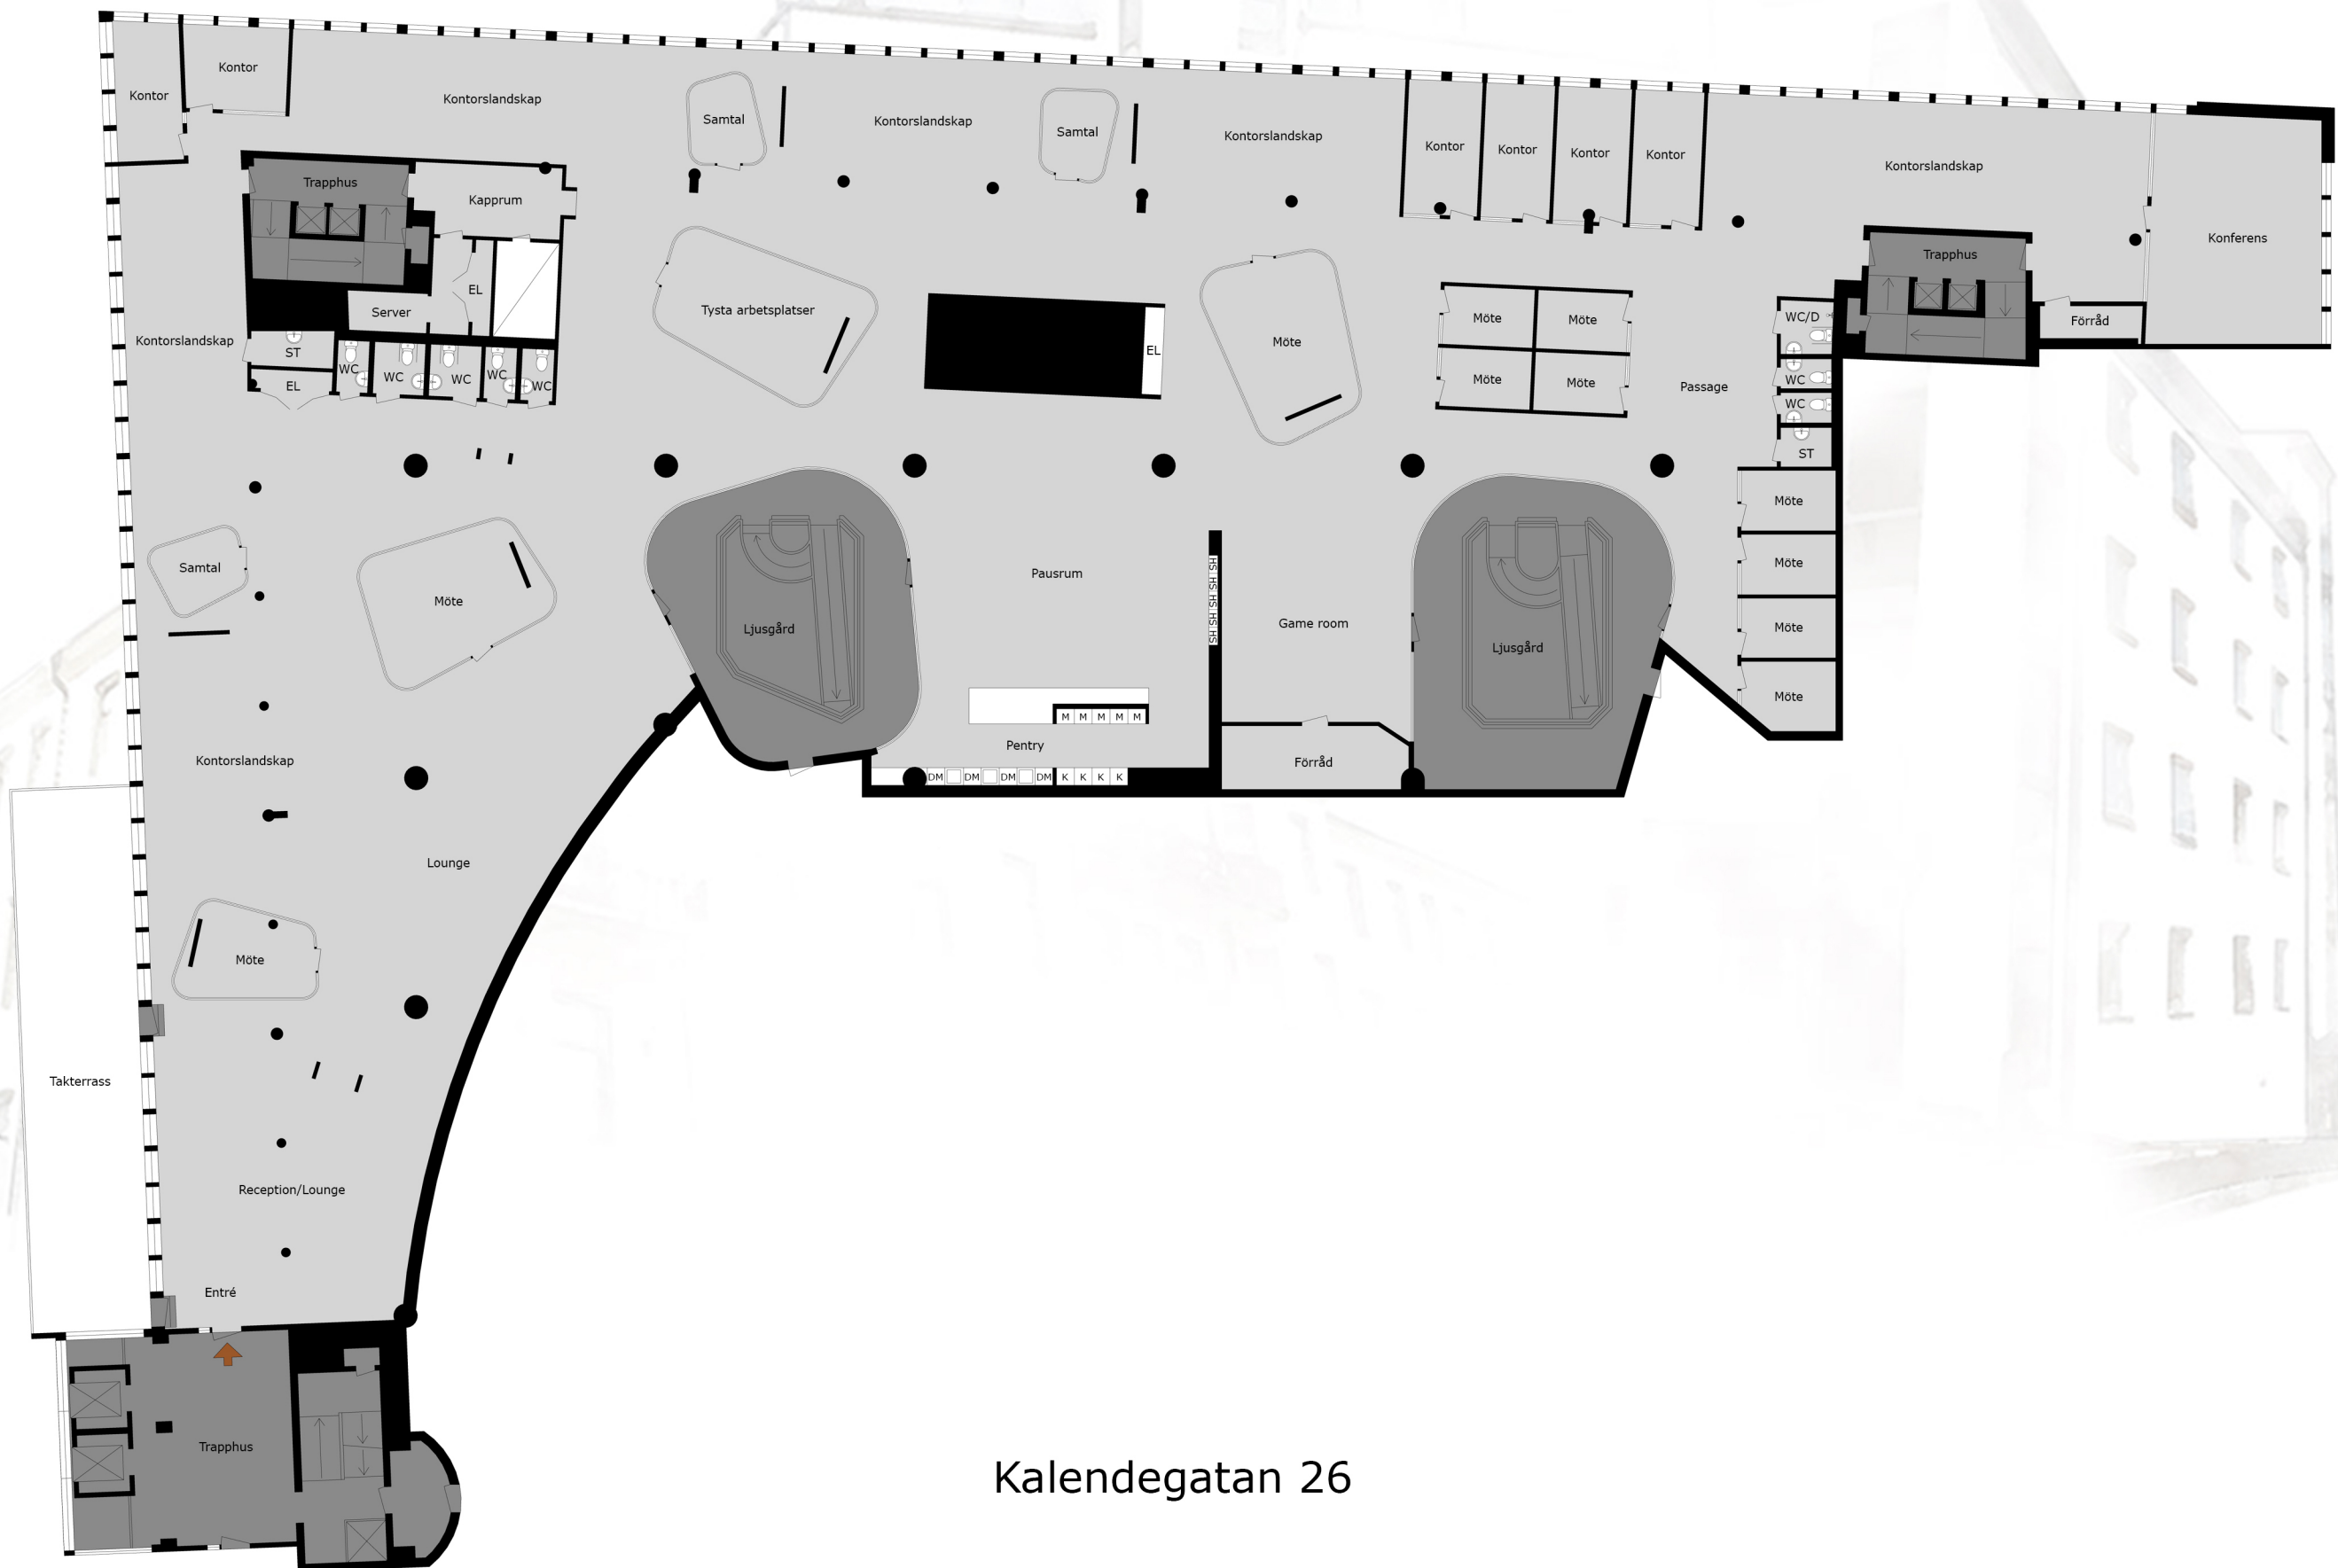

Kalendegatan 26

Med reservation för avvikelser. Planskissen är ej skalenlig