


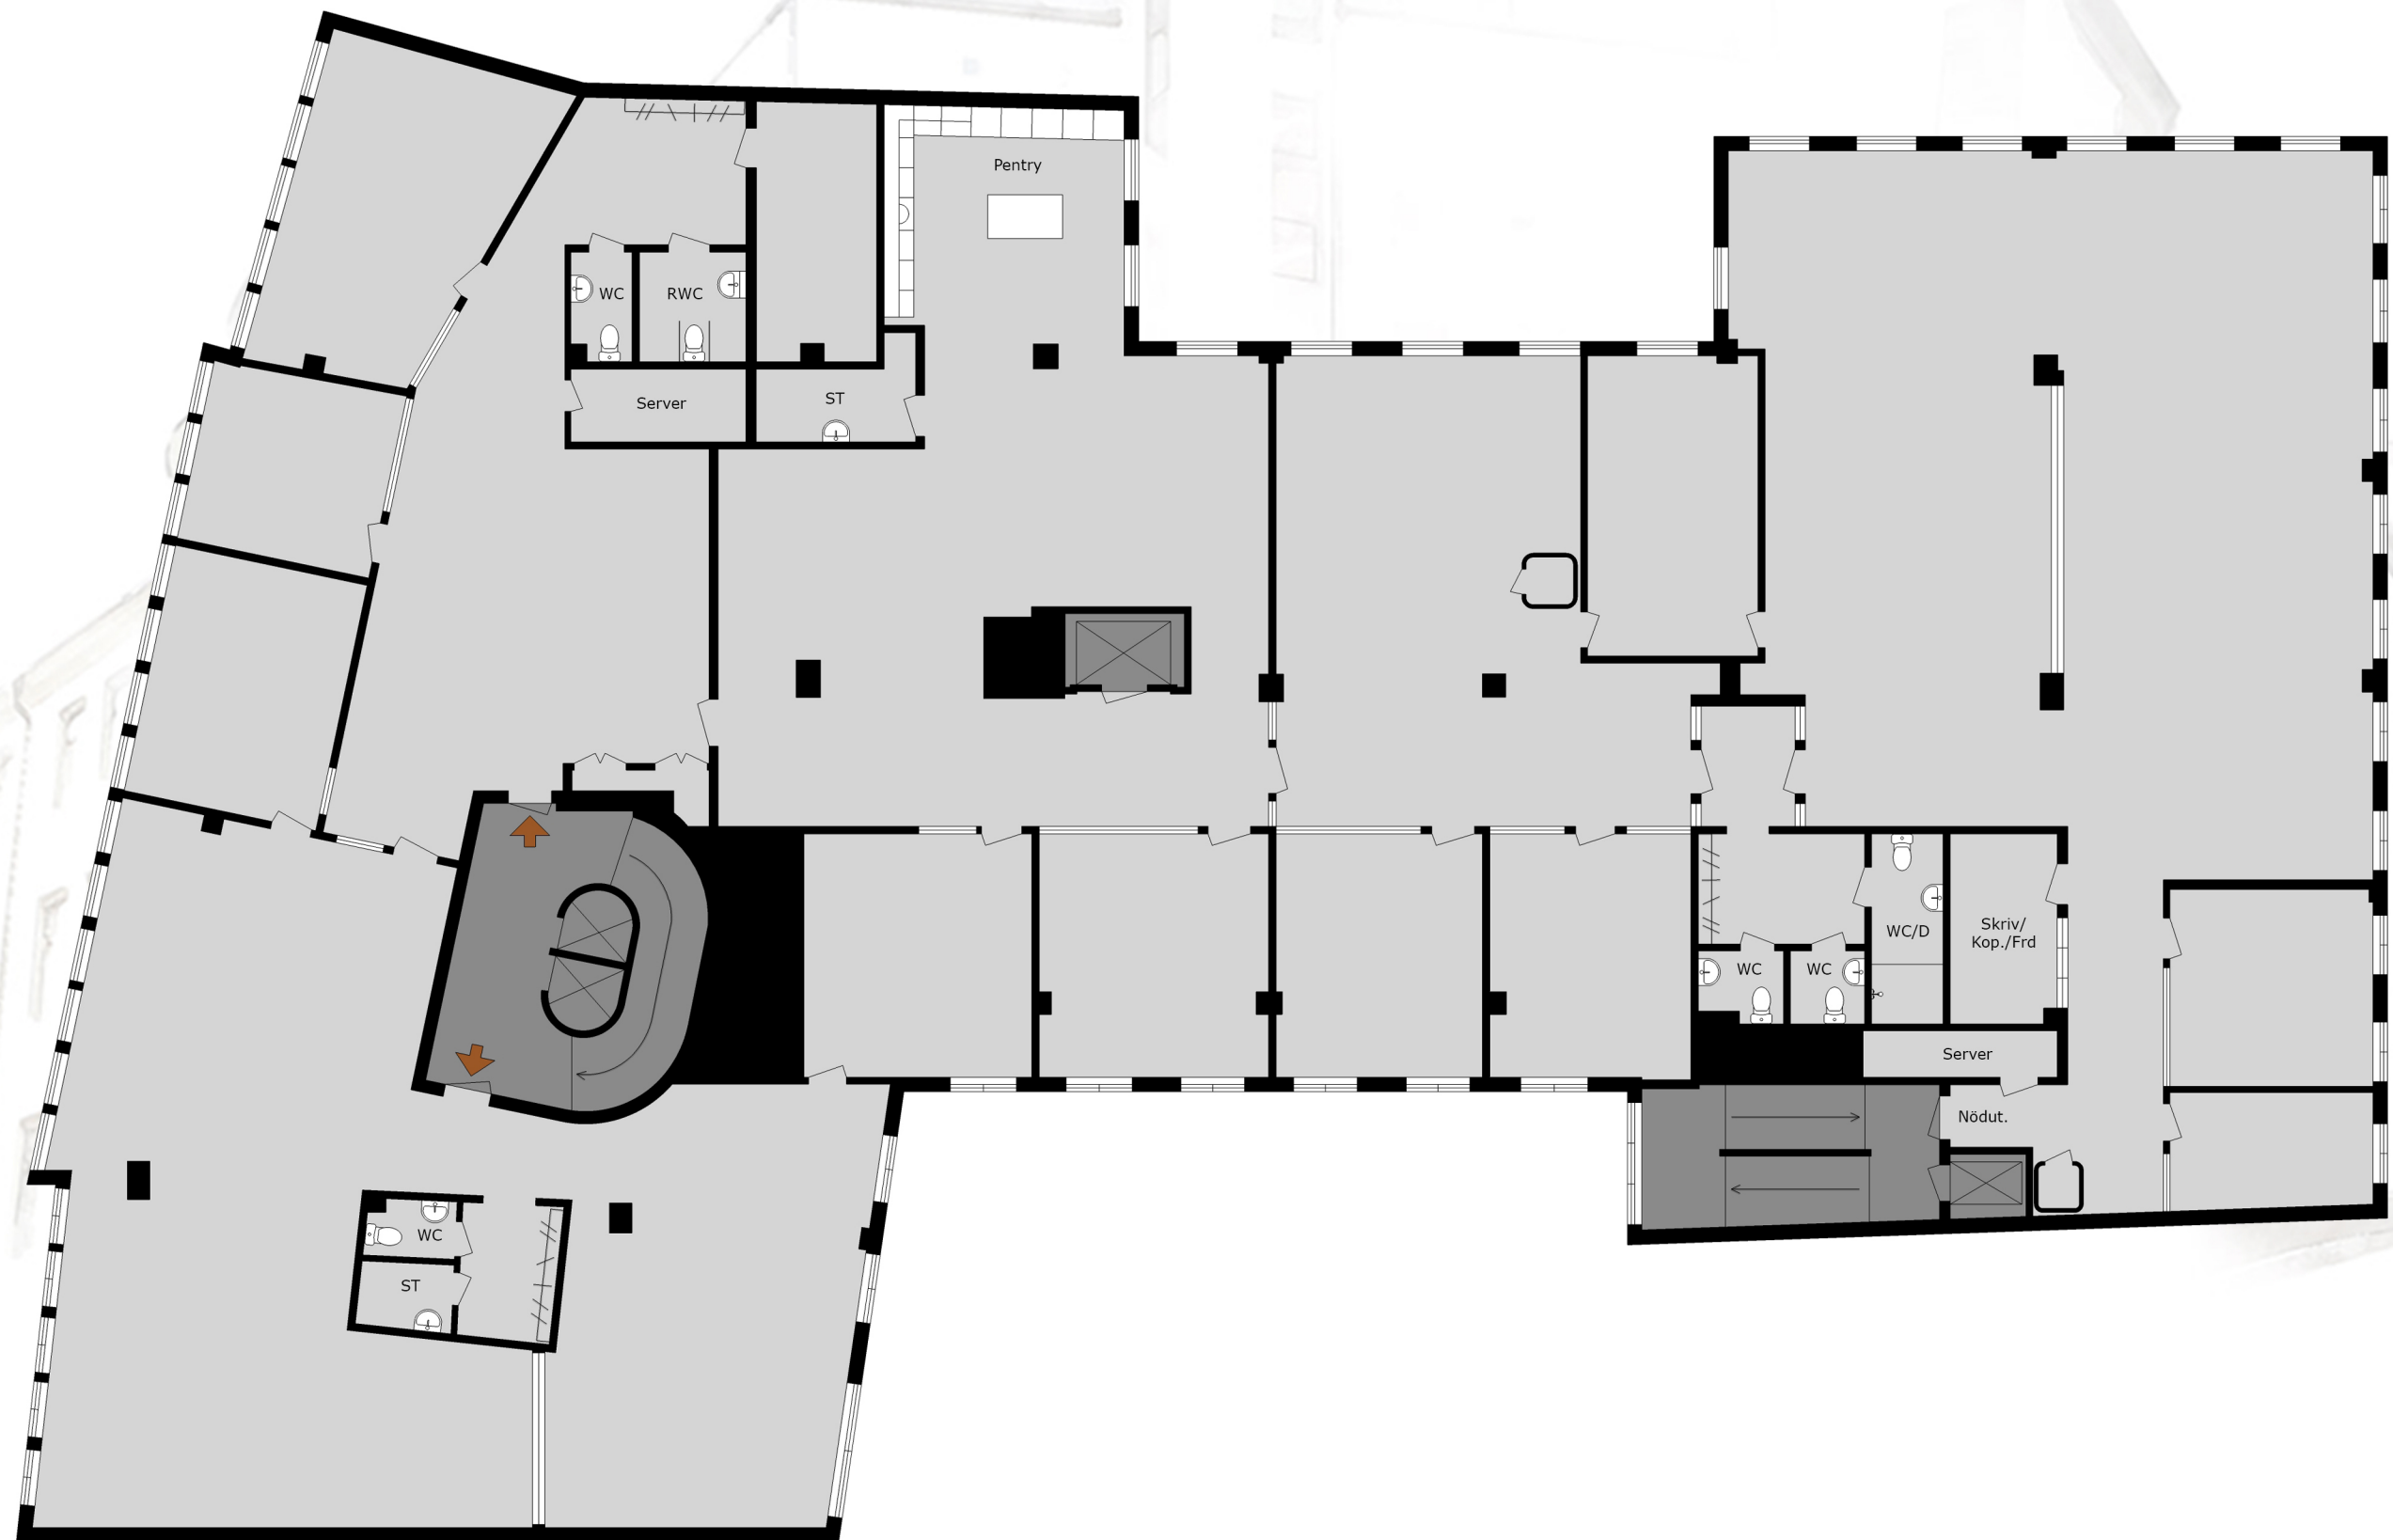

Kungsgatan 37
905m²

Med reservation för avvikelser. Planskissen är ej skalenlig