


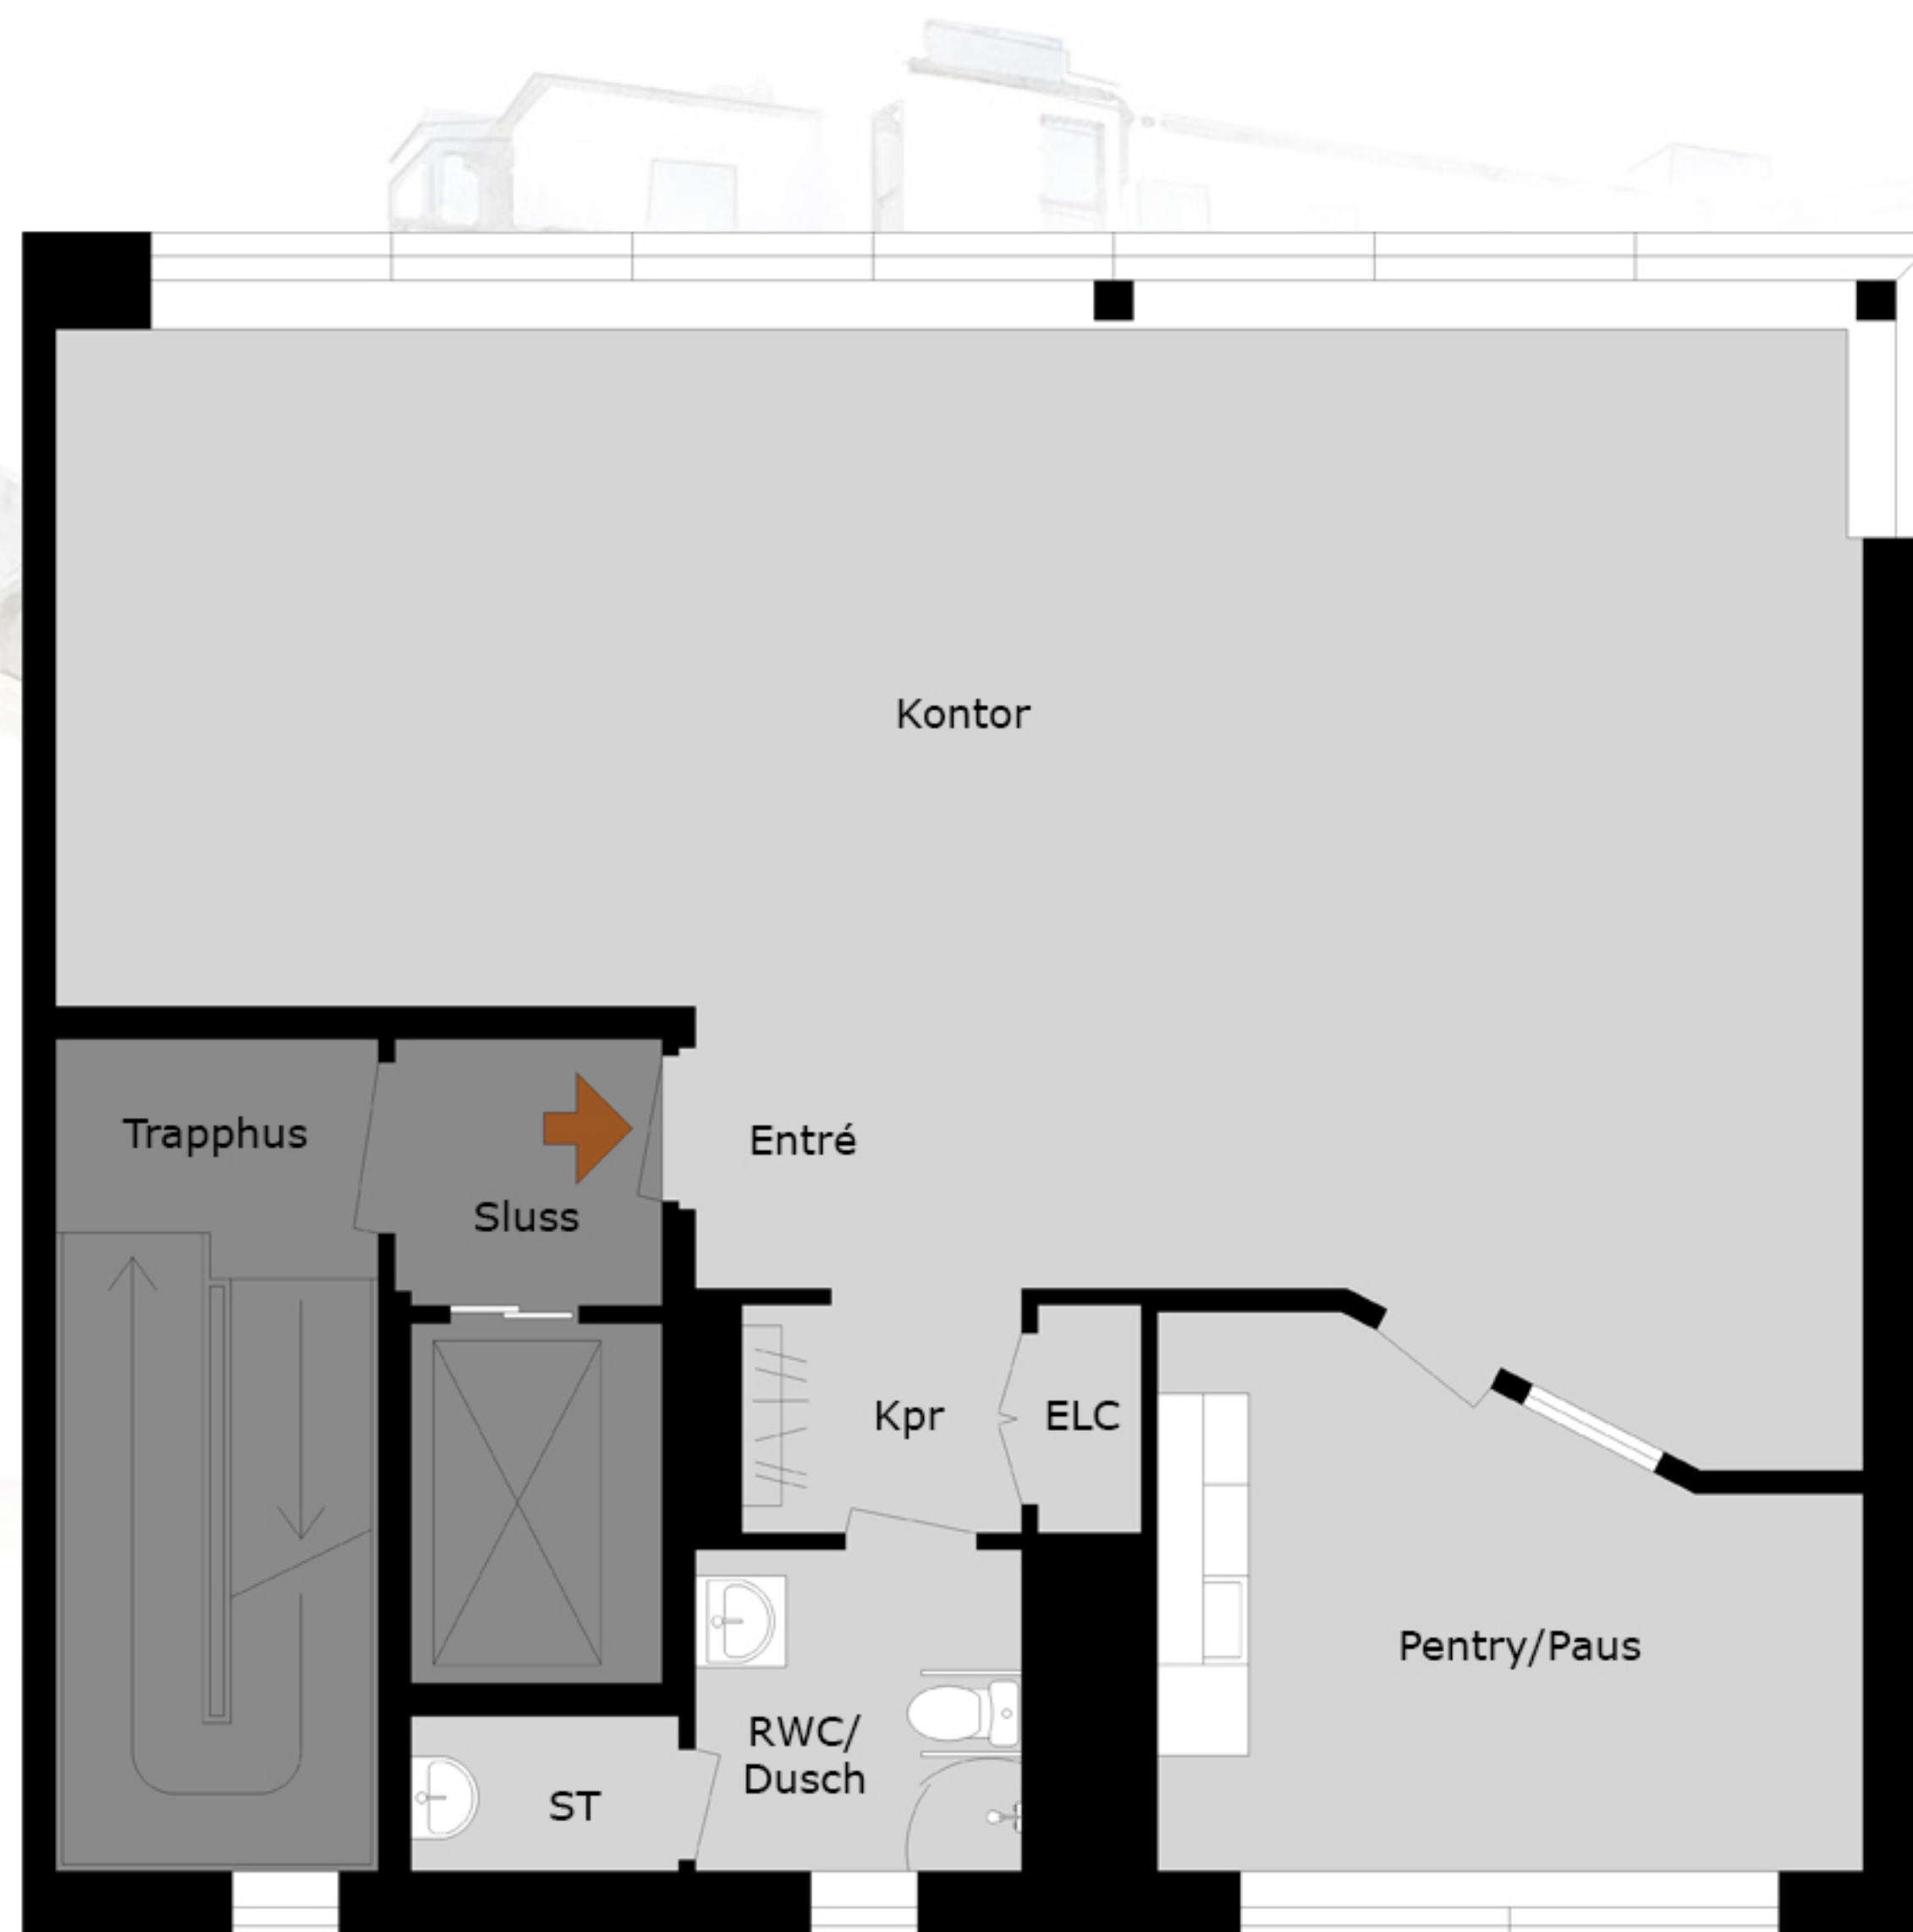

Hyllie Vattenparksgata 11A
100m²

Med reservation för avvikelser. Planskissen är ej skalenlig