


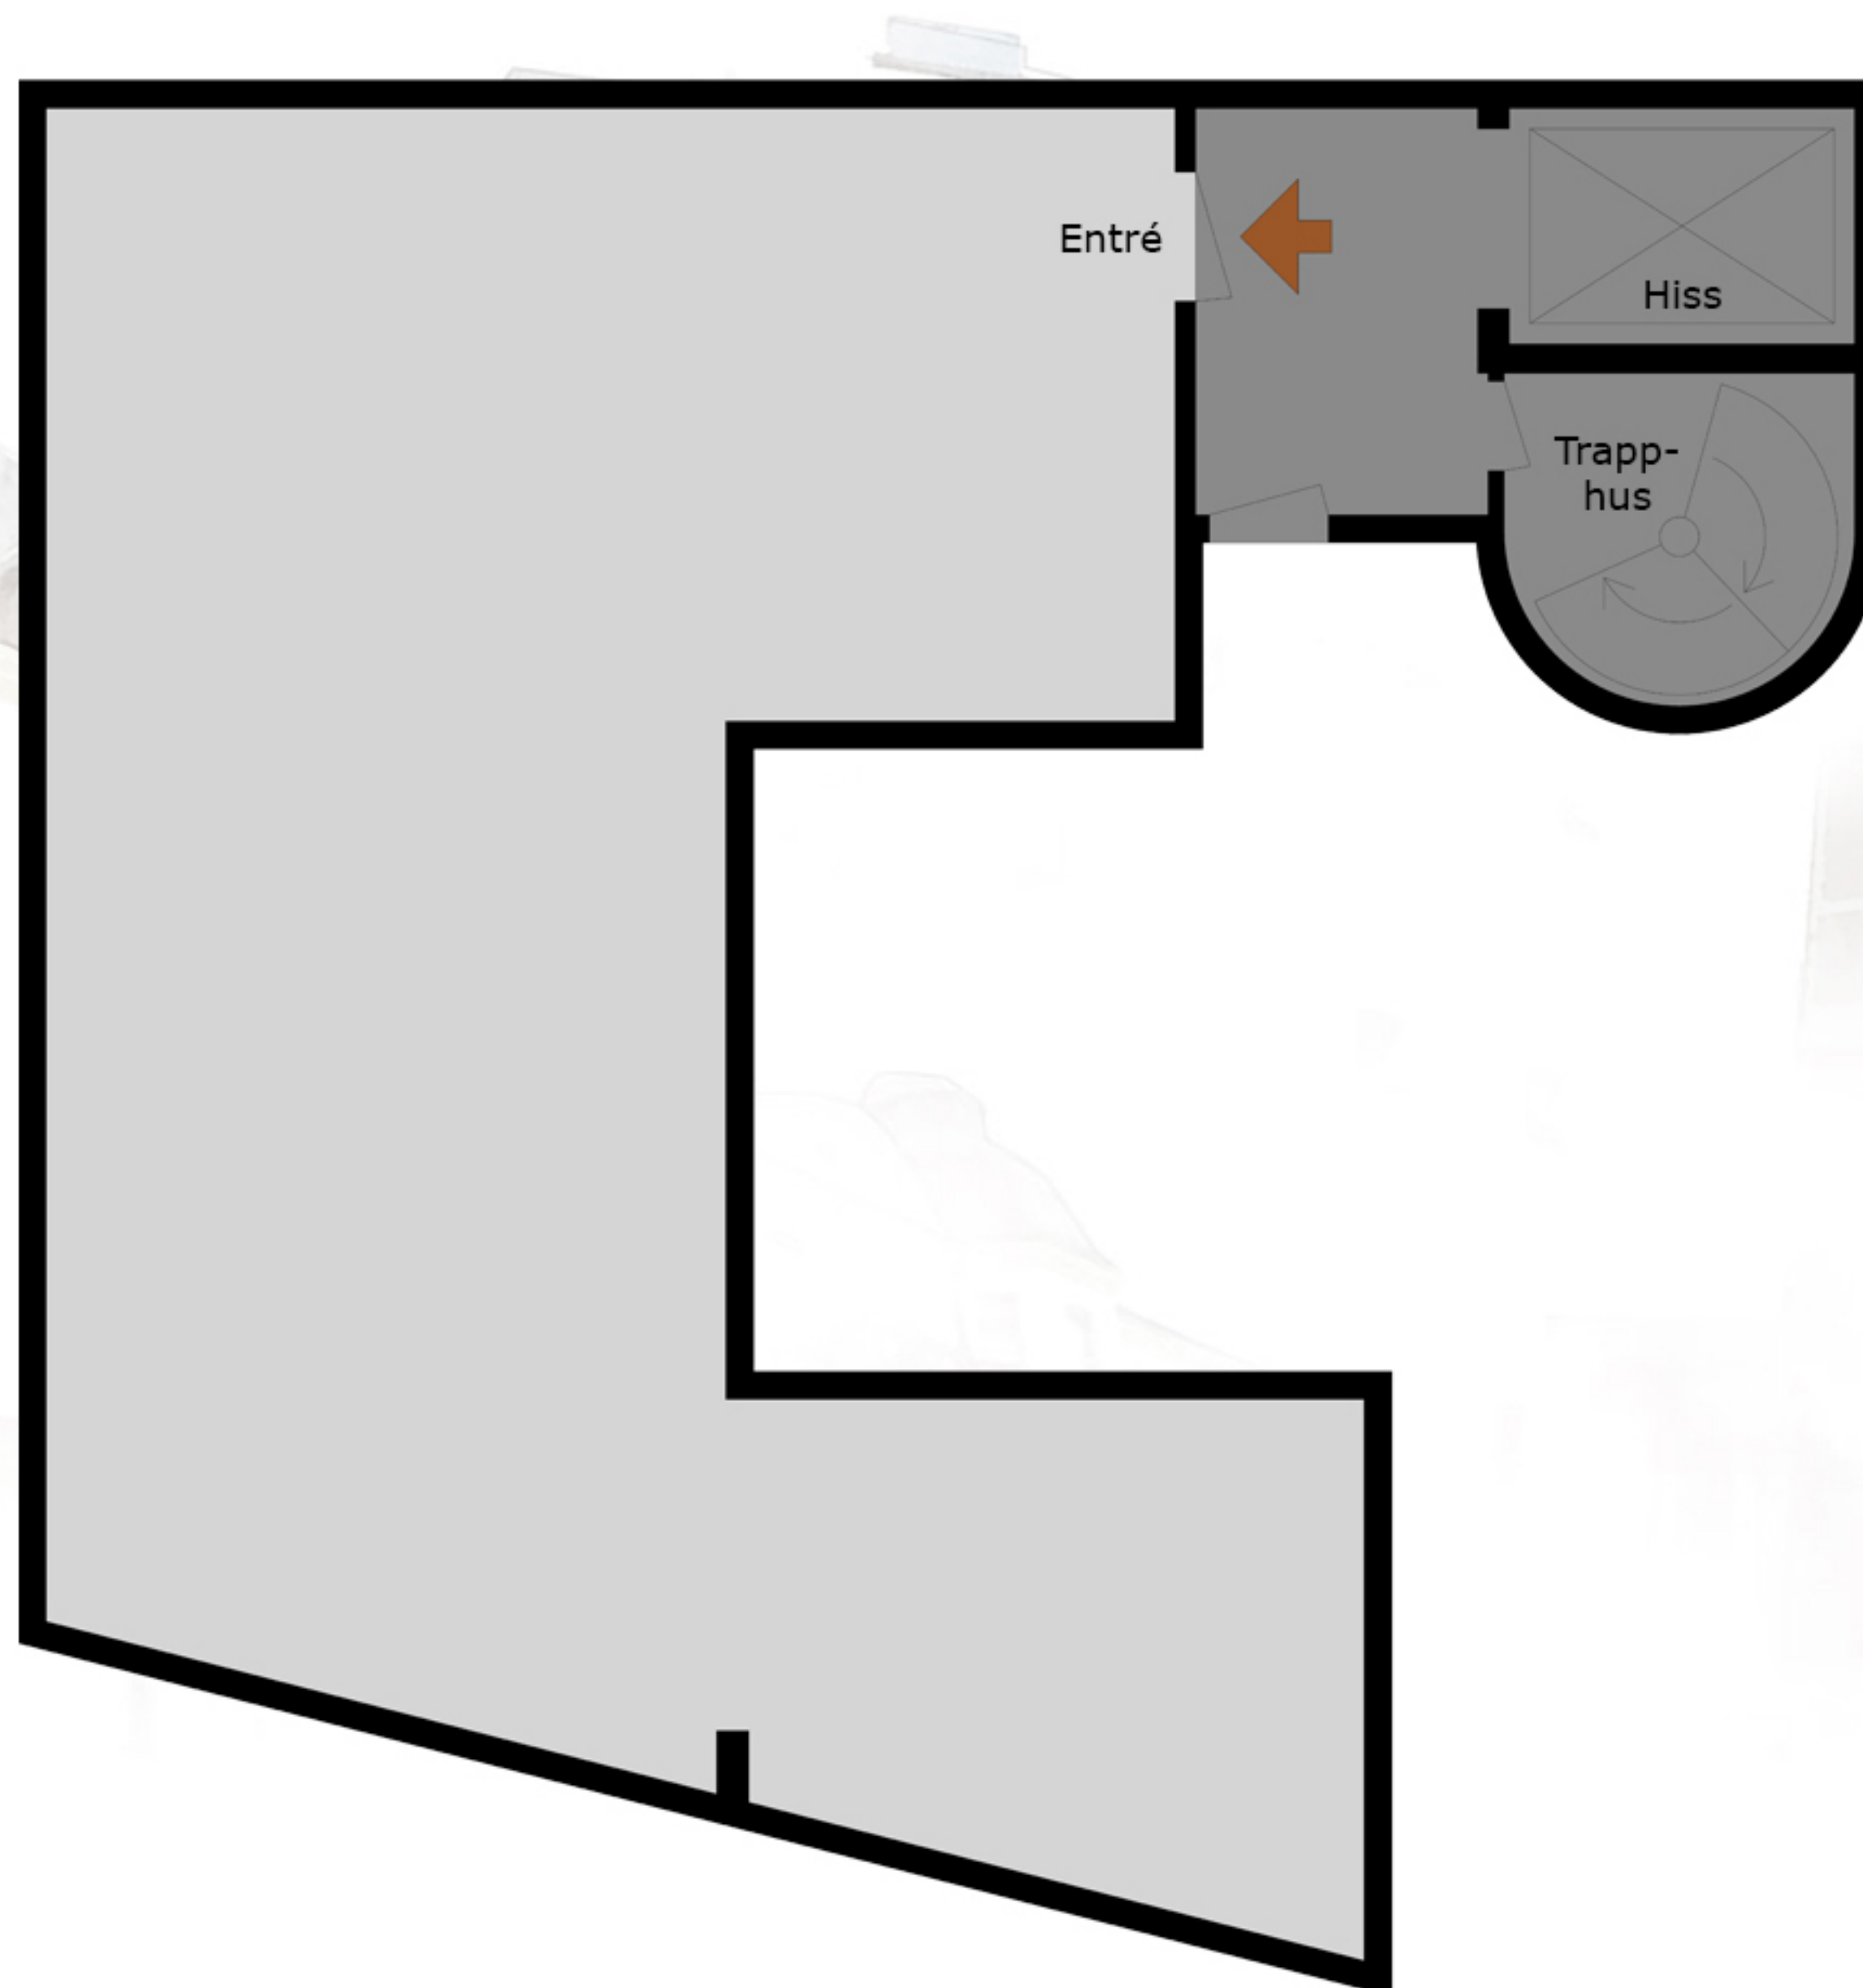

Invernessvägen 2
116m²

Med reservation för avvikelser. Planskissen är ej skalenlig