




ENTRESOLPLAN
1:200

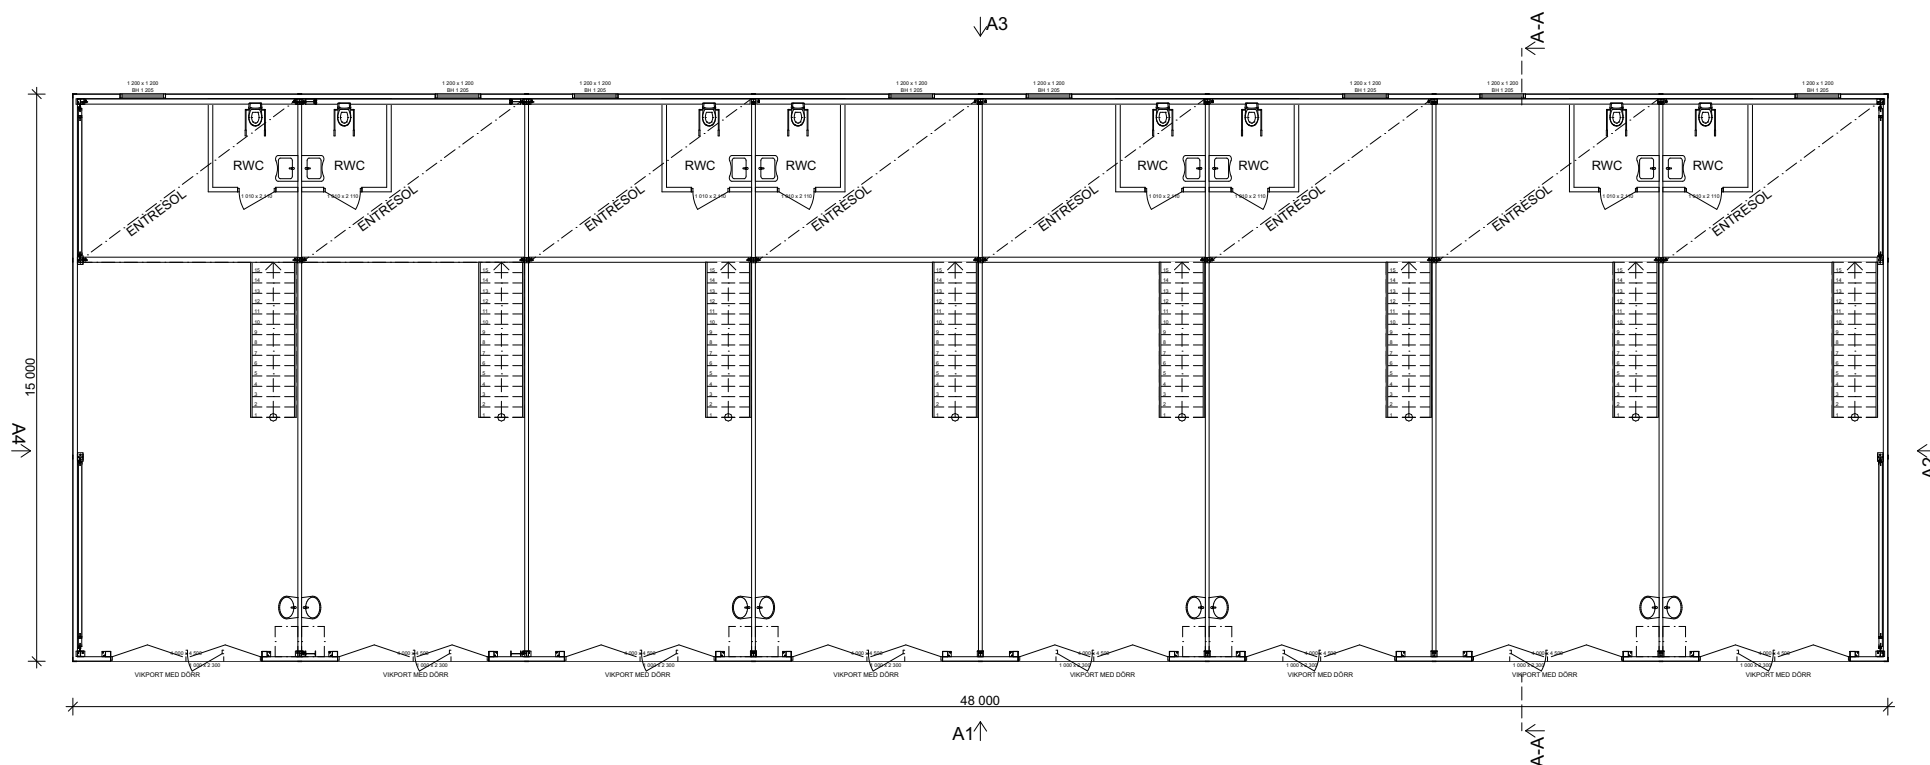


PLAN 1
1:200

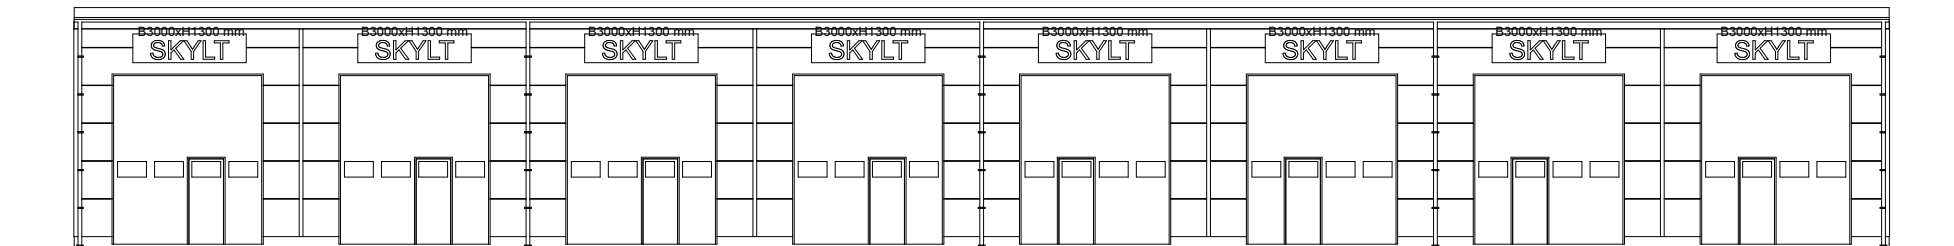


Fasad A1
1:200

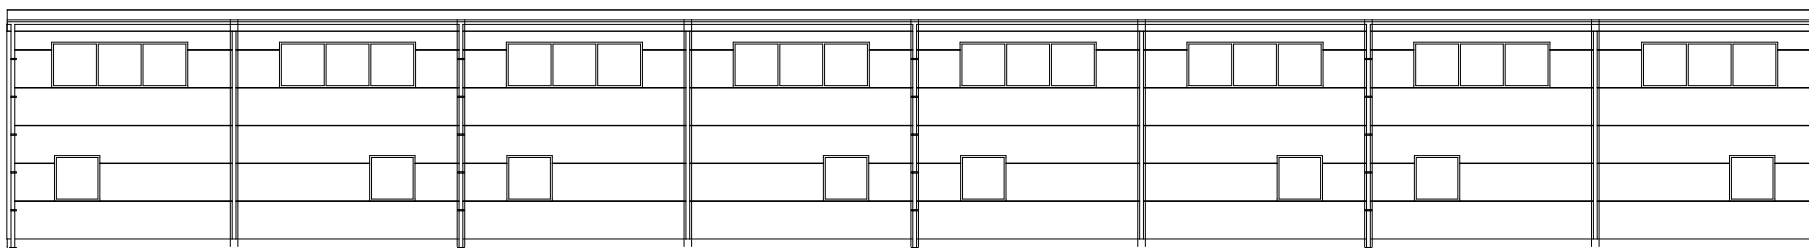


Fasad A3
1:200

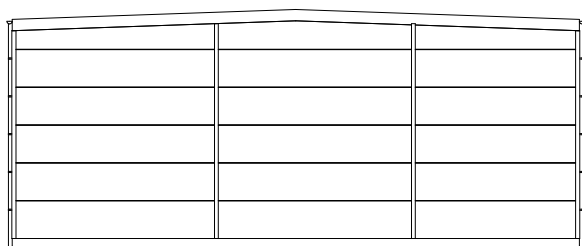

Fasad A2
1:200

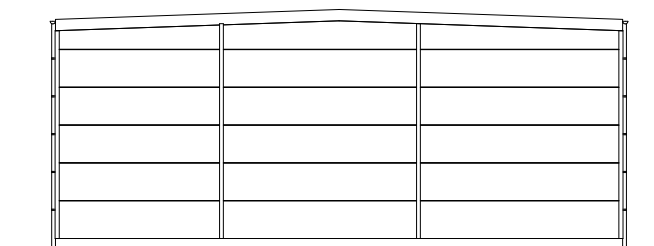

Fasad A4
1:200

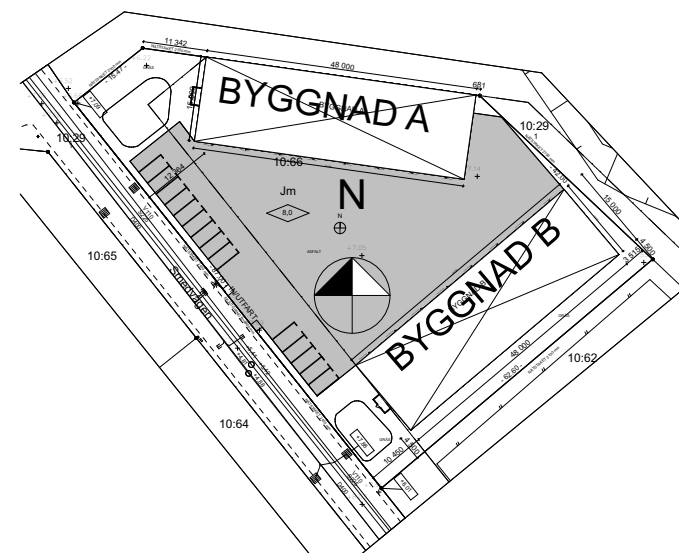

TRÖNNINGE 10:66
SMEDVÄGEN 10
HALMSTAD KOMMUN