



LOKAL 3.1

160 kvm

- 12st Öppna kontorsplatser
- 2st Fokusrum
- 1st Möte 6 pers

LOKAL 3.2

620 kvm

- 38st Öppna kontorsplatser
- 2st Enskilda kontor
- 2st Fokusrum
- 4st Fokusbås
- 2st Möte 6 pers
- 1st Möte 4 pers
- 1st Möte 3 pers
- 2st Samtalsrum
- 1st Touch-down 6 pers
- 1st Touch-down 8 pers

LOKAL 3.3

LOKAL 3.3


483 kvm

- 32st Öppna kontorsplatser
- 2st Enskilda kontor
- 1st Mötesrum 8 pers
- 1st Mötesrum 6 pers
- 2st Mötesrum 4 pers
- 1st Samtalsrum
- 4st Fokusrum
- 1st Touch-down 8 pers

LOKAL 3.4

176 kvm

- 16st Öppna kontorsplatser
- 2st Fokusrum
- 1st Möte 6 pers
- 1st Möte 4 pers

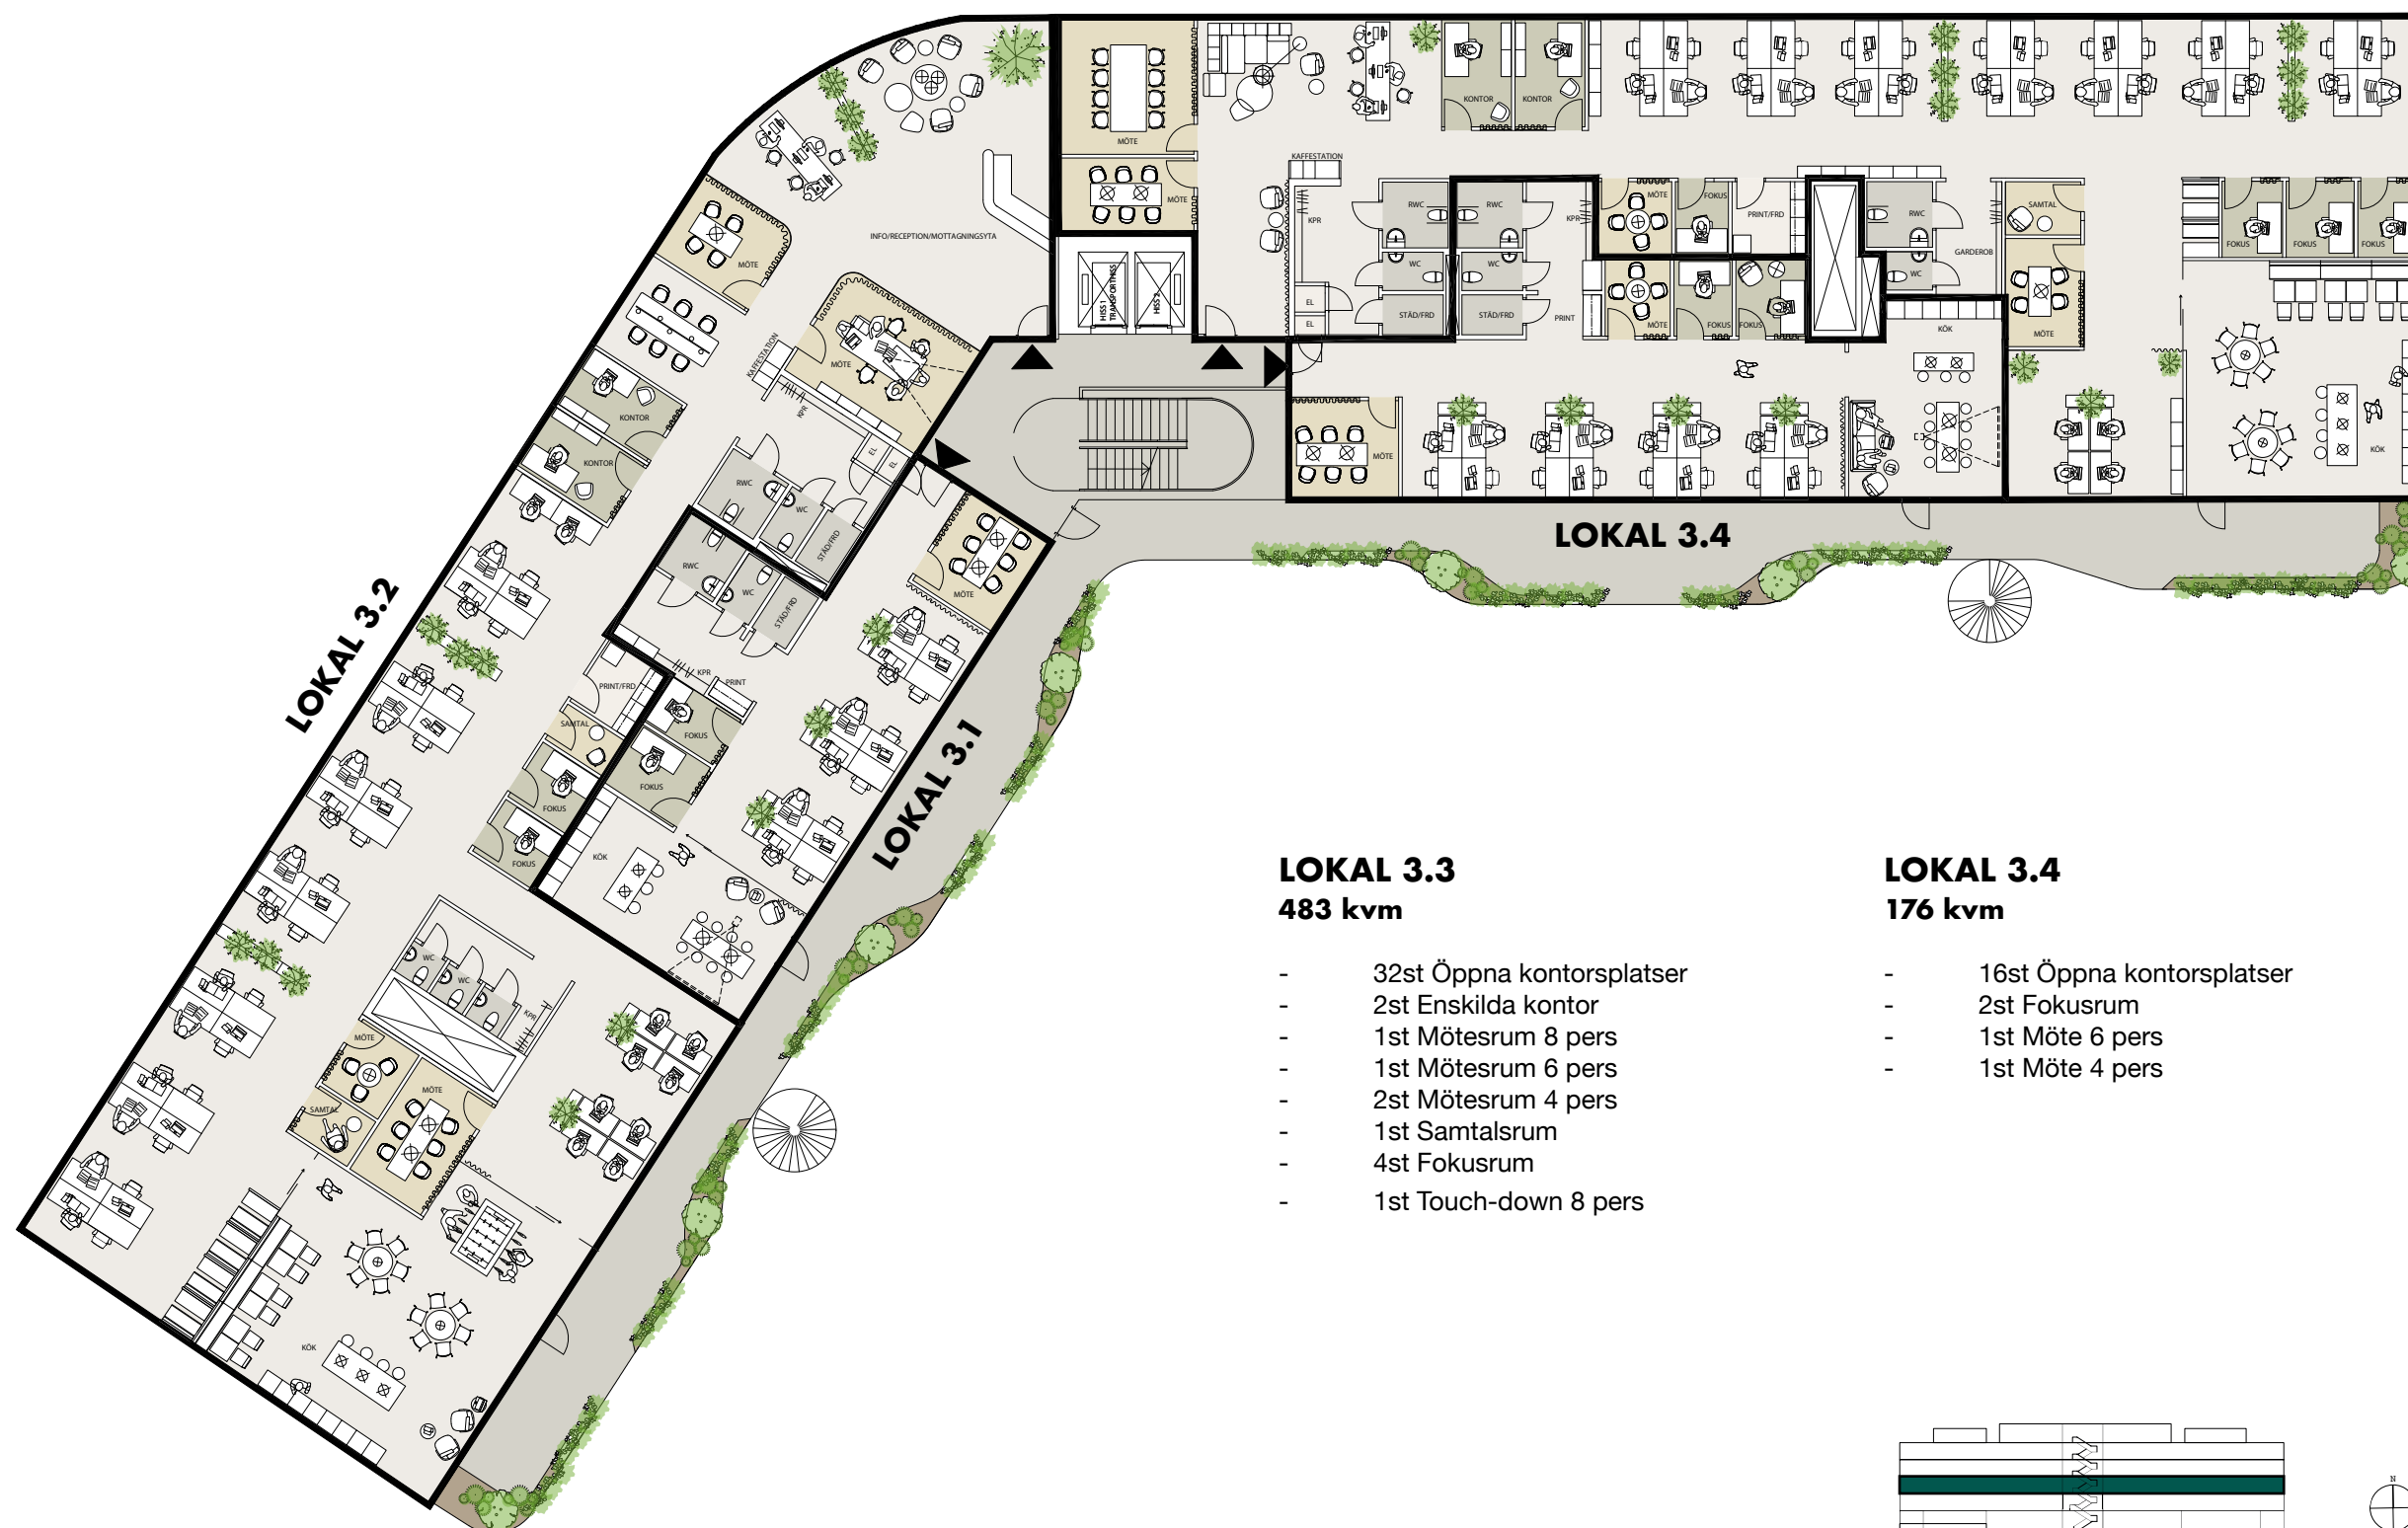

LOKAL 4.1

160 kvm

- 12st Öppna kontorsplatser
- 2st Fokusrum
- 1st Möte 6 pers

LOKAL 4.2

620 kvm

- 38st Öppna kontorsplatser
- 2st Enskilda kontor
- 2st Fokusrum
- 4st Fokusbås
- 2st Möte 6 pers
- 1st Möte 4 pers
- 1st Möte 3 pers
- 2st Samtalsrum
- 1st Touch-down 6 pers
- 1st Touch-down 8 pers

LOKAL 4.3

LOKAL 4.3


483 kvm

- 32st Öppna kontorsplatser
- 2st Enskilda kontor
- 1st Mötesrum 8 pers
- 1st Mötesrum 6 pers
- 2st Mötesrum 4 pers
- 1st Samtalsrum
- 4st Fokusrum
- 1st Touch-down 8 pers

LOKAL 4.4

176 kvm

- 16st Öppna kontorsplatser
- 2st Fokusrum
- 1st Möte 6 pers
- 1st Möte 4 pers

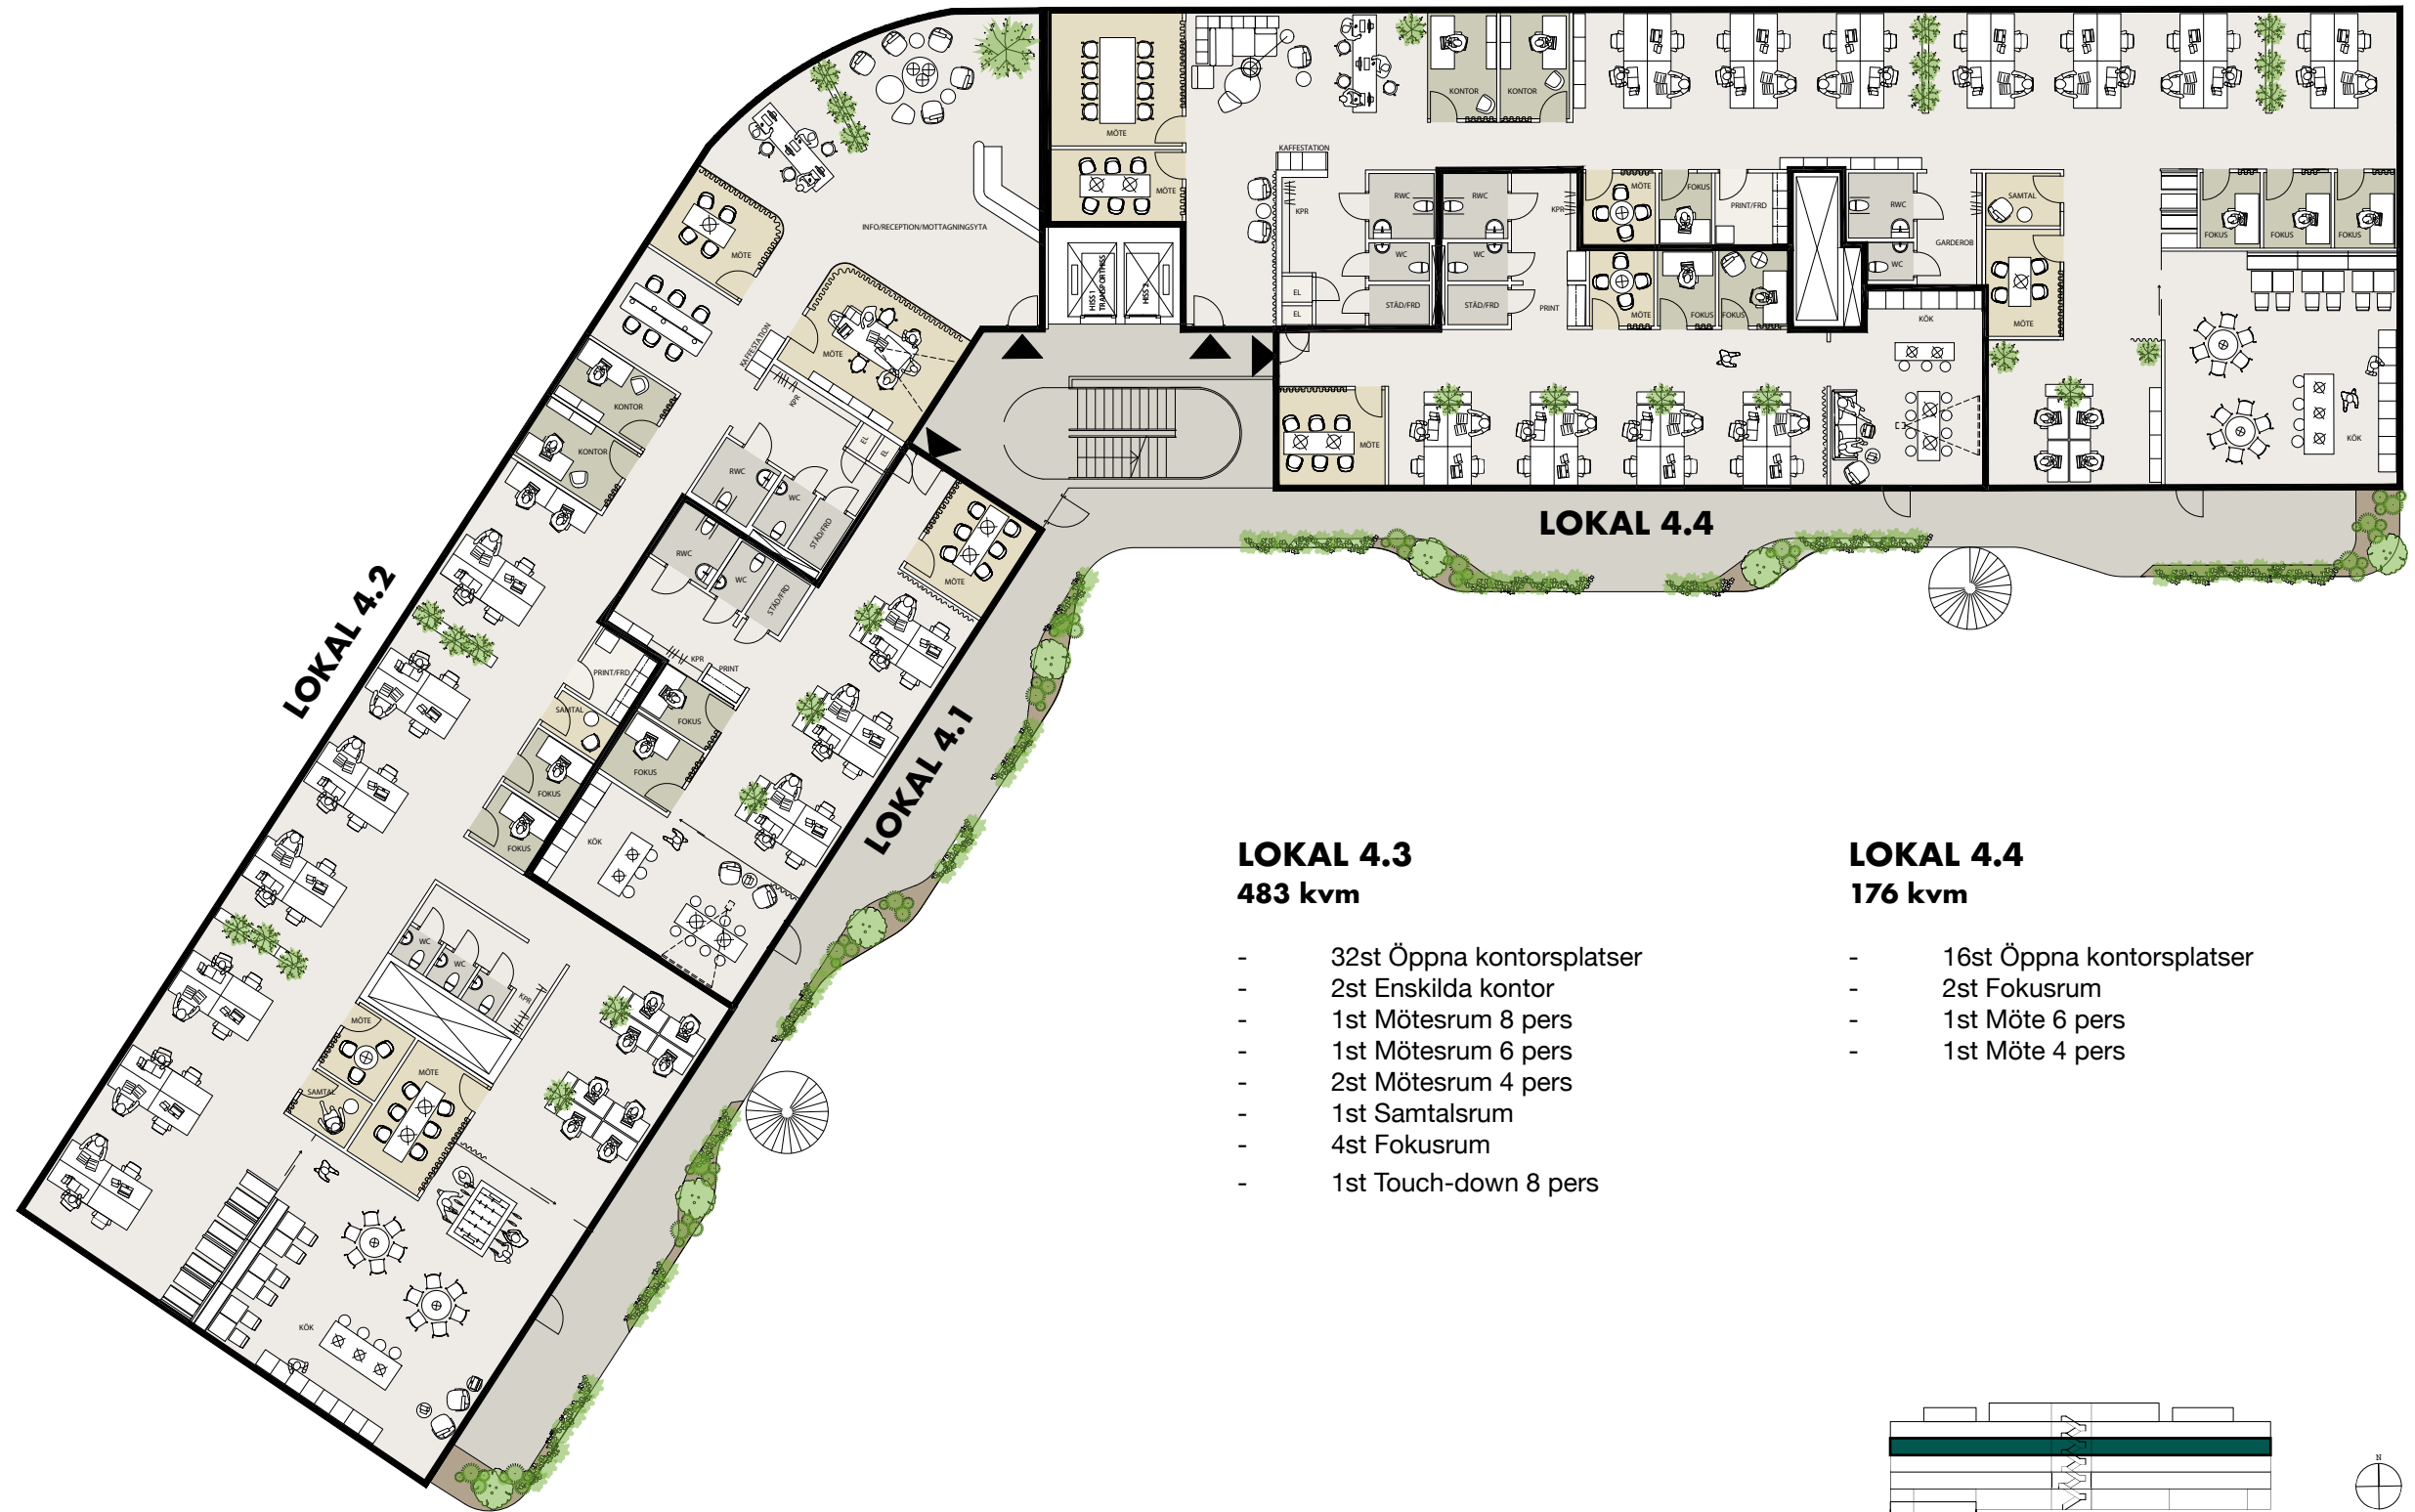

LOKAL 5.1

735 kvm

- 46st Öppna kontorsplatser
- 4st Enskilda kontor
- 4st Fokusrum
- 4st Fokusbås
- 3st Möte 6 pers
- 2st Möte 4 pers
- 1st Möte 3 pers
- 1st Samtalsrum
- 1st Touch-down 6 pers
- 1st Touch-down 8 pers

LOKAL 5.2




LOKAL 5.2 + 6.2

Totalt 1050 kvm
(705 kvm + 345 kvm)

- 60st Öppna kontorsplatser
- 2st Enskilda kontor
- 6st Fokusrum
- 2st Mötesrum 12 pers
- 1st Mötesrum 8 pers
- 3st Mötesrum 6 pers
- 2st Mötesrum 4 pers
- 1st Mötesrum 3 pers
- 1st Vilorum

LOKAL 6.2 ÖVRE PLAN

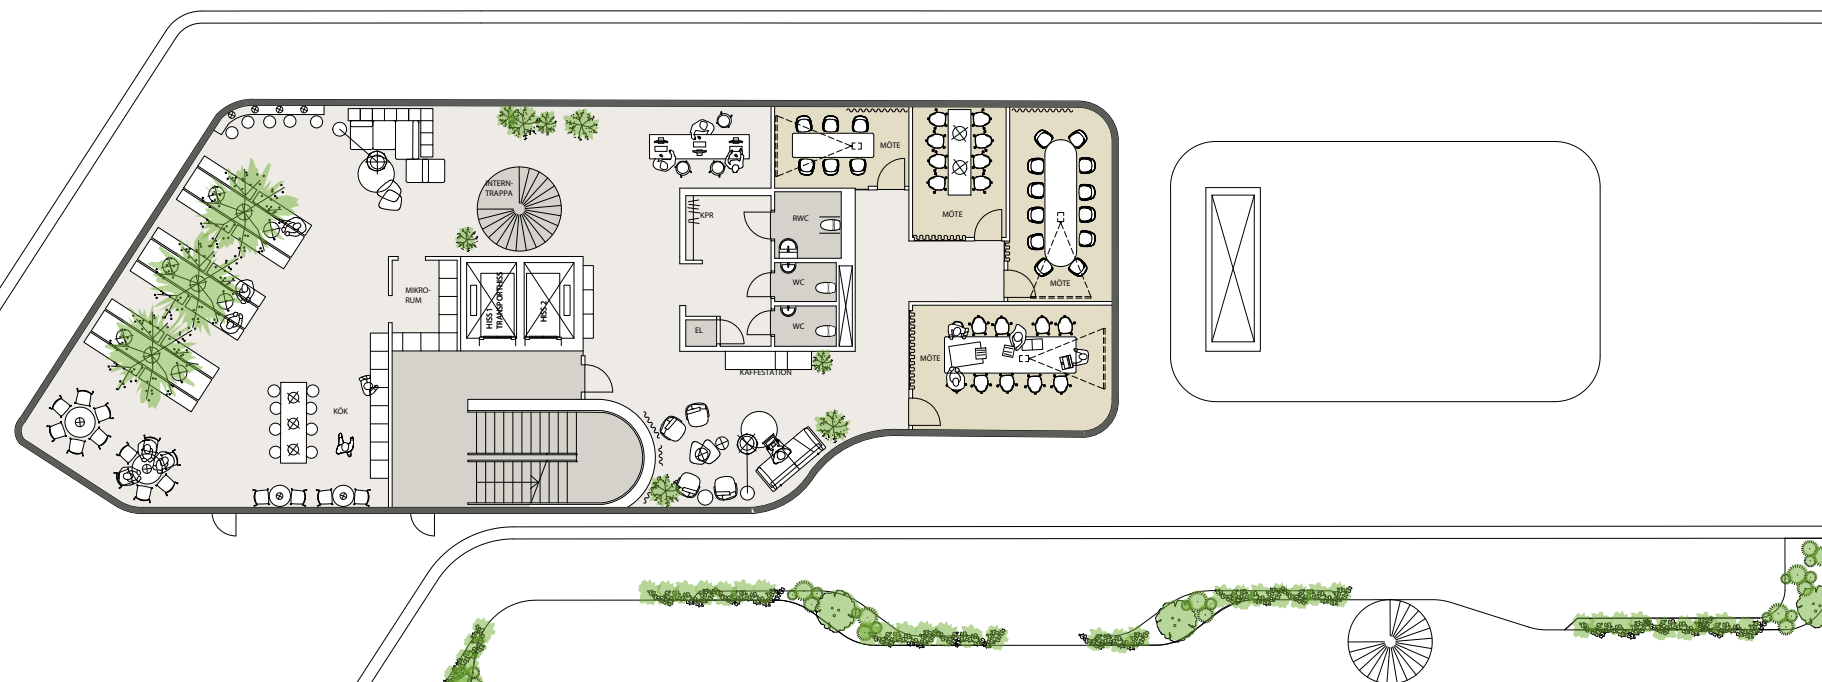

LOKAL 5.2 NEDRE PLAN

