



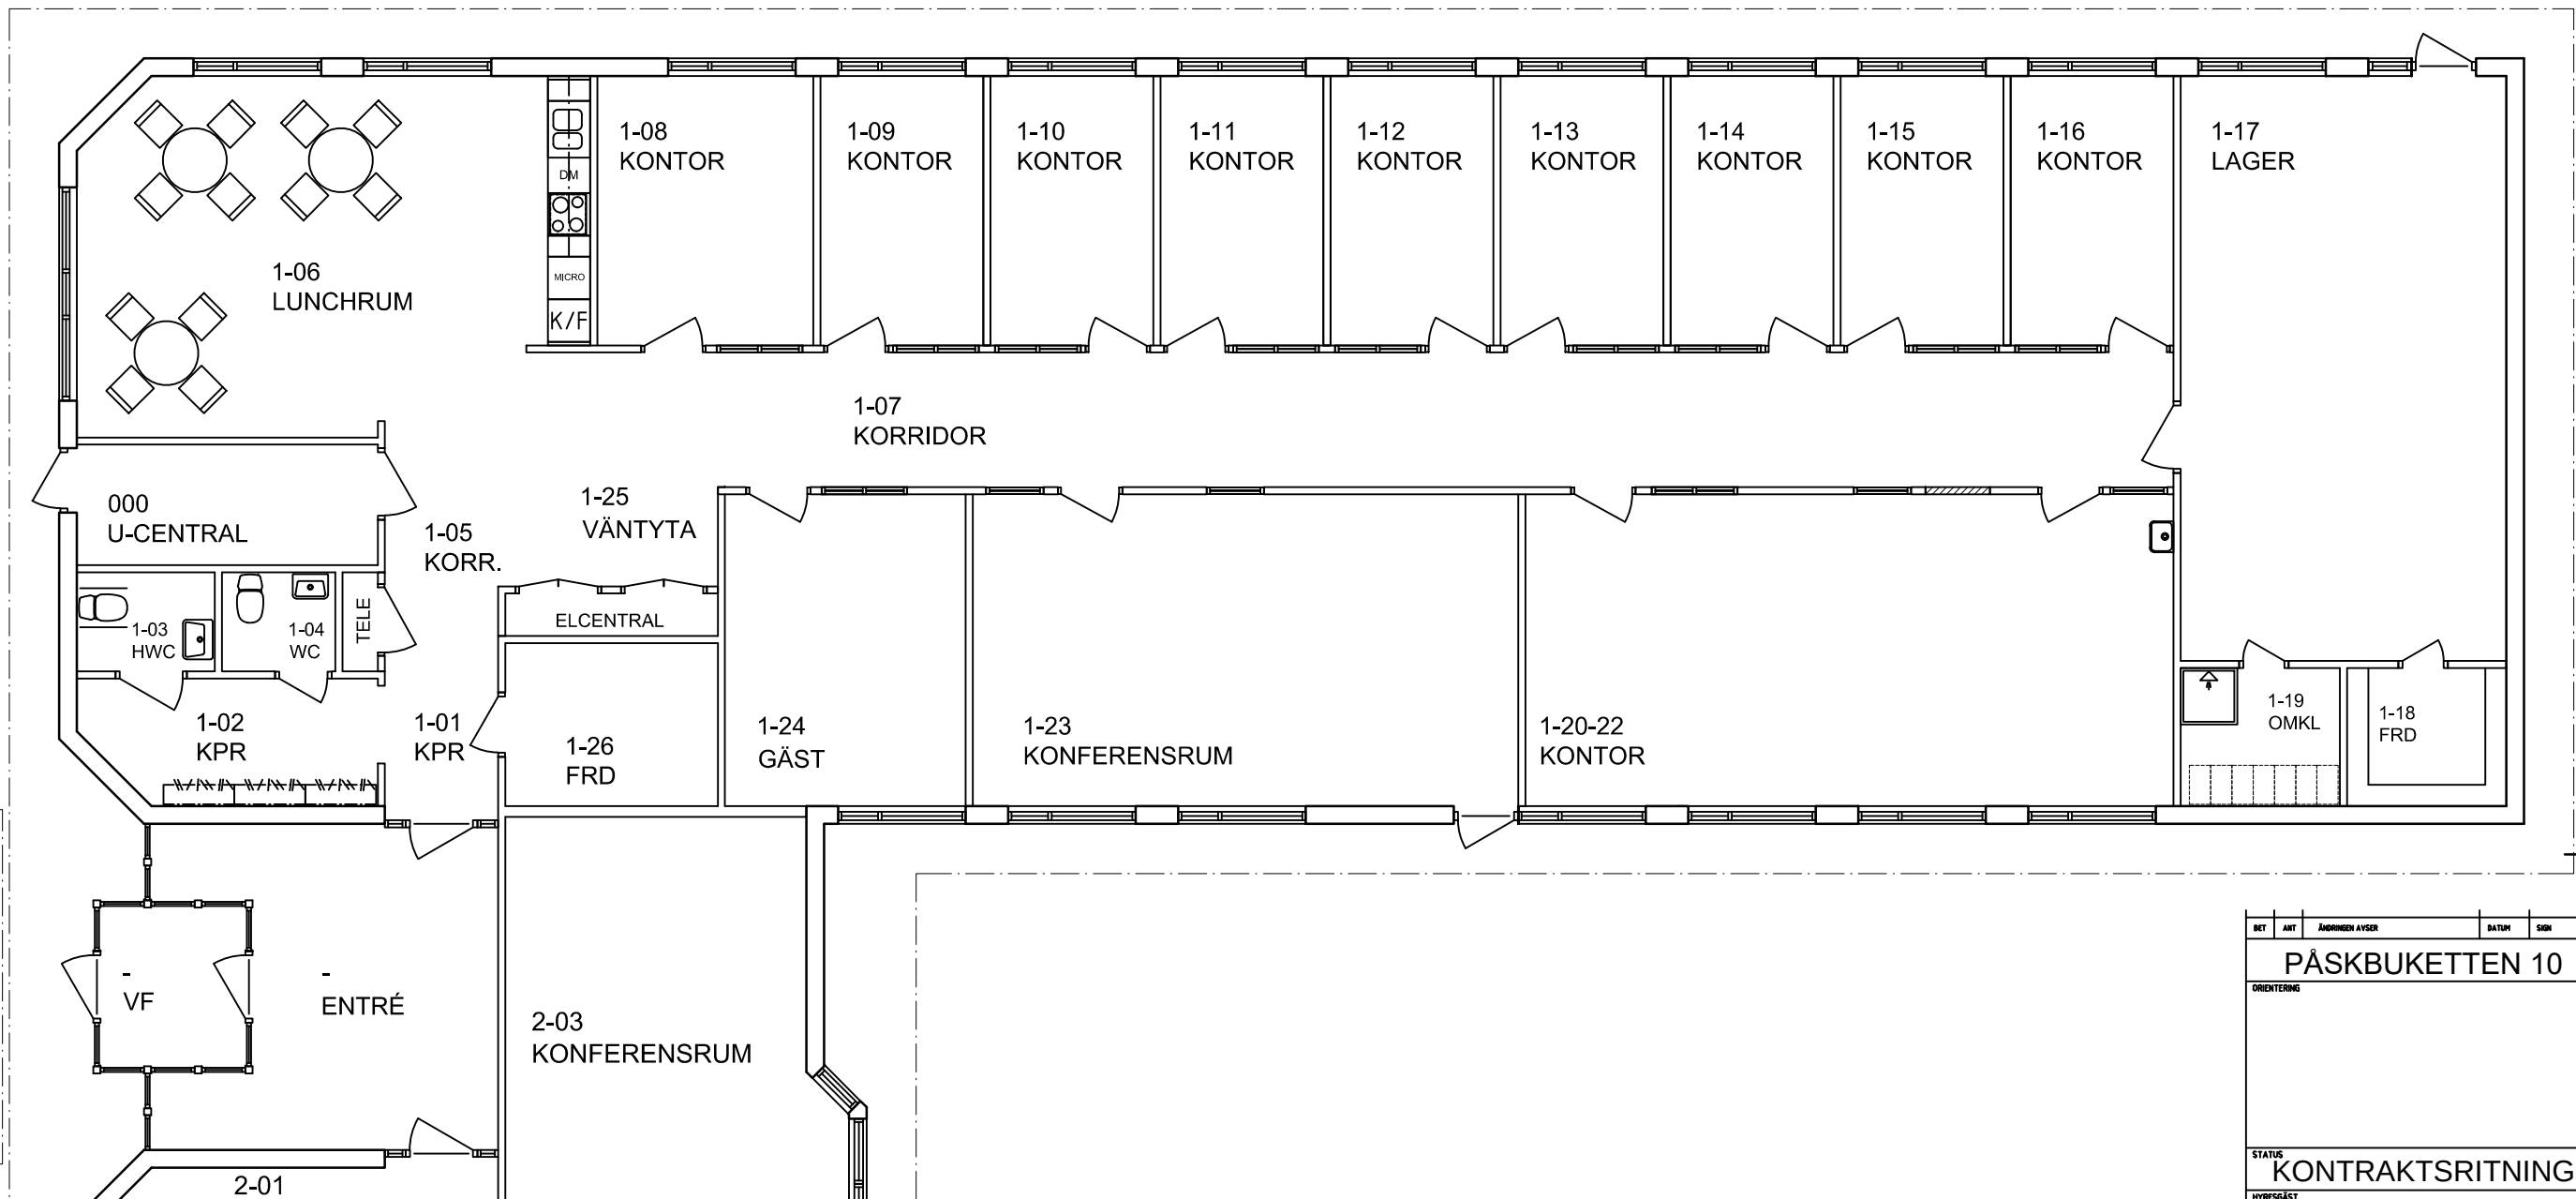

PLAN, BOTTENVÅNING
- SKALA 1:100 (A3) -

SKALA 1:100

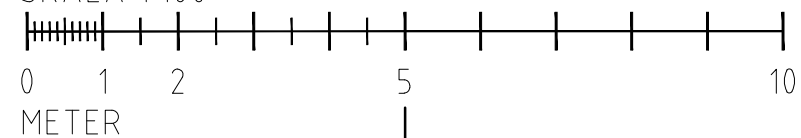

BET	ANT	ÄNDRINGEN AVSER	DATUM	SIGN
PÅSKBUKETTEN 10				
ORIENTERING				
STATUS KONTRAKTSRITNING				
HYRESGÄST				
FÄSTHETSÄGARE				
KUNGSLEDEN				
PROJEKTÖR				
 ERRWE BYGGKONSULT AB				
JÄGERSROVÄGEN 151 C, 1 TR. 213 75 MALMÖ 040-611 98 57 info@errwe.se www.errwe.se				
BH	TARACAXUM AB	040-17 44 90	Kristoffer Grahn	
A	ERRWE-BYGGKONSULT AB	040-611 98 57	Rolf Wallden	
K				
VS				
VE				
E				
UPPDRAGSNUM 24 508	RITAD/KONSTR AV Rolf W		HANDLÄGGARE Rolf W	
DATUM 2019-04-04	ANSVARIG Kristoffer Grahn			
KV. PÅSKBUKETTEN 10				
MALMÖ KOMMUN				
KONTOR				
PLAN, BOTTENVÅNING				
SKALA 1:100 (A3) 1:200 (A4)		NUMMER 19-A-40 1-110		BET

KONTRAKTSRITNING
FÖRSLAGSRITNING
RELATIONSRTNING
ARBETSRITNING
FÖRFRÅGNINGSUNDERLAG
BYGGLOVSRITNING
FÖRHANDSKOPIA
GRANSKNINGSRITNING