


ALLMÄNNA ANVISNINGAR:

BASERAS PÅ ÄLDRE RITNINGAR OCH ÄR EJ UPPMÄTT.

FÖRKLARINGAR:

→☒ UTRYMNINGSSKYLT

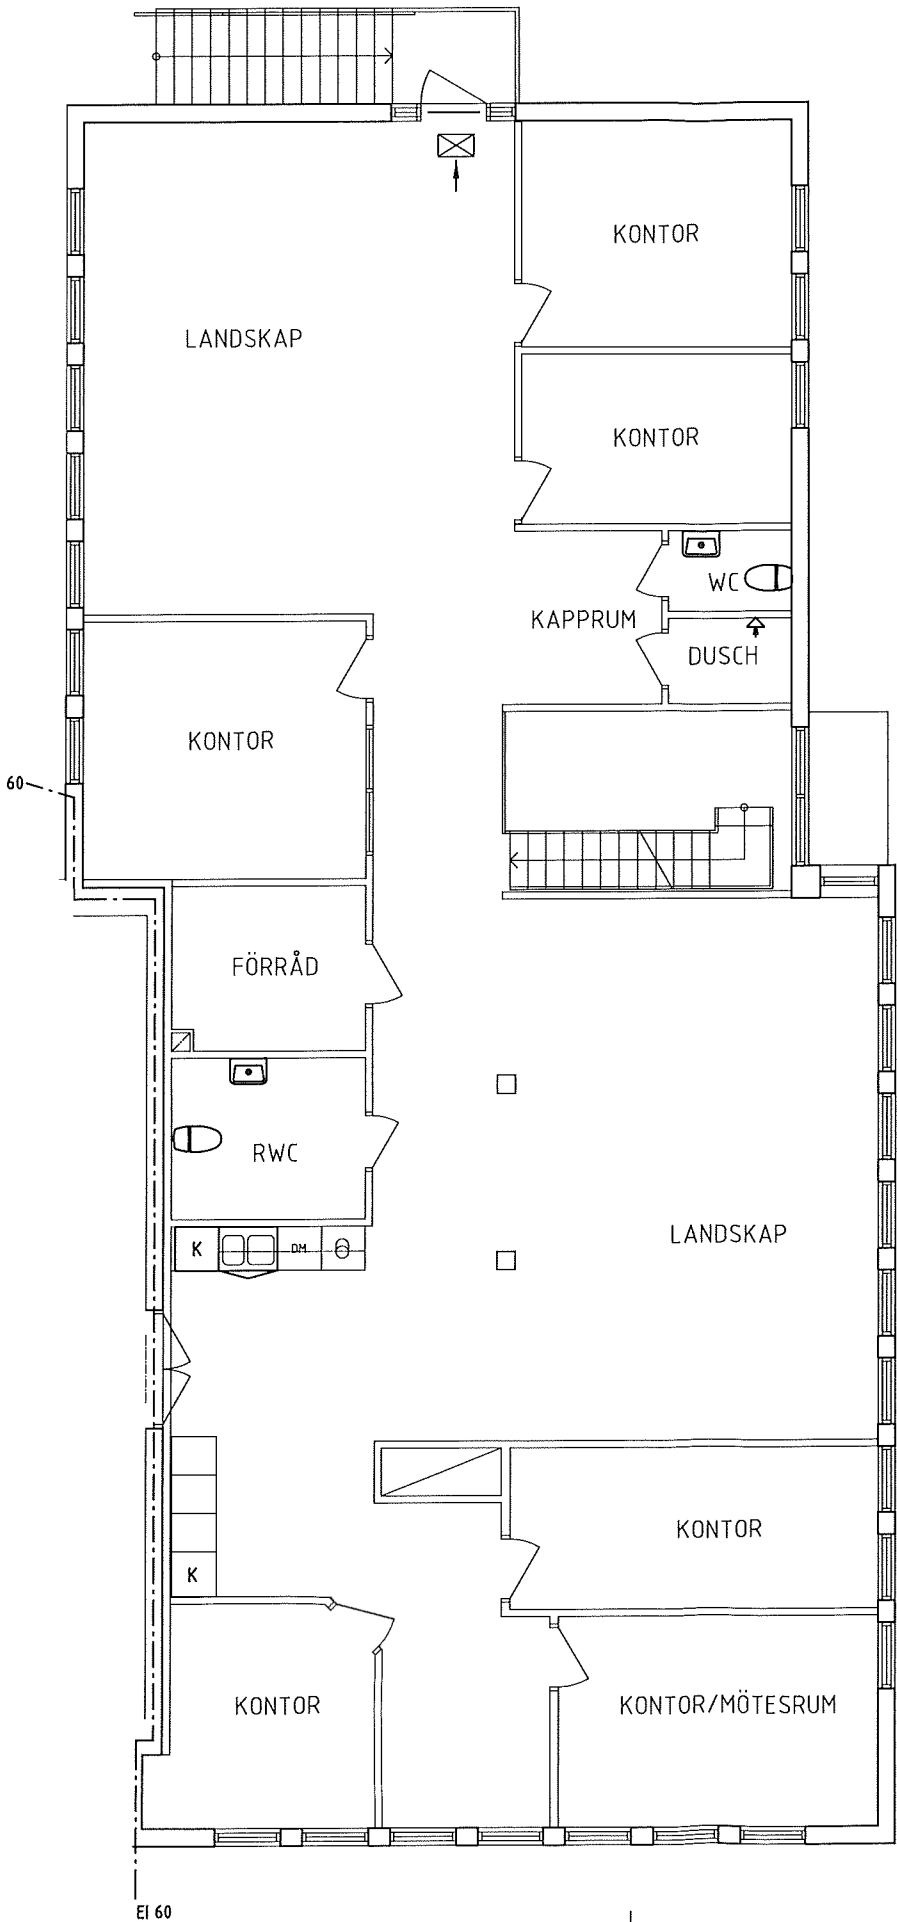

E1 60

SKALA 1:50 (A1)

0 1 2 3 4 5

BET	ANT	ÄNDRINGAR	SPR	DATUM
INFORMATIONSRITNING 200526				
X	A			
	K			
	VS			
	V			
	E			
	M			
UPPDRAG FÖR		FÖRÄD / FÖRSTUVERAD AV	HANDLÄGGARE	
DATUM		ANSVARIG		
KV. STENYXAN 9, MALMÖ				
PLAN 2, DEL 1				
SKALA A1	SKALA A2	TÄJNINGS		BET
1:50	1:100			