


Hyllie Hybrid



Hybrid nr. 1109, 1209, 1309, 1409, 1509 | Våning 2, 3, 4, 5, 6 | 2 RoK | 54,4 m²

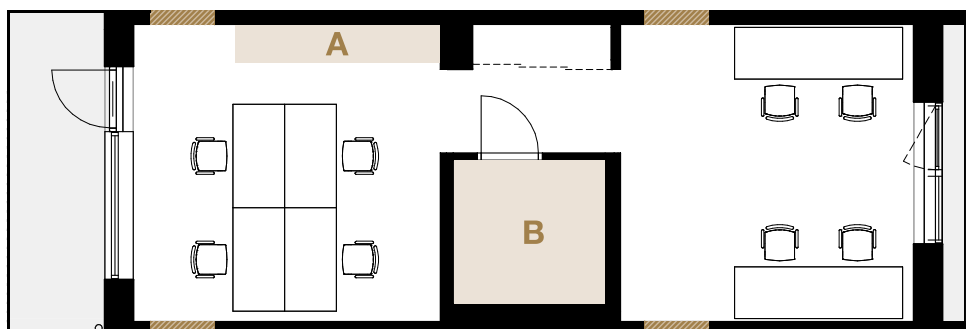


SKALA 1:100

0 1 5 M

förklaringar

- Möjlig öppning
- A** Möjlig köksplacering
- B** Förråd eller möjligt badrum

Samtliga planlösningsförslag på ritningen och hela våningsplanet är möjliga i alla Hybrider (förutsatt att de har samma storlek)

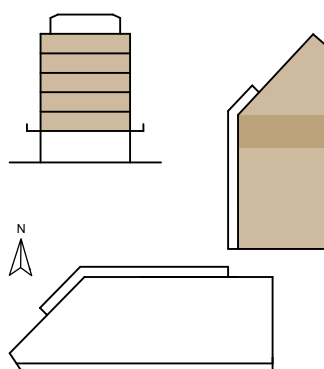

Vi förbehåller oss rätten för justeringar. Rev. 210506