



Hybrid nr. 1010 | Våning 1 | 3 RoK | 105,5 m²

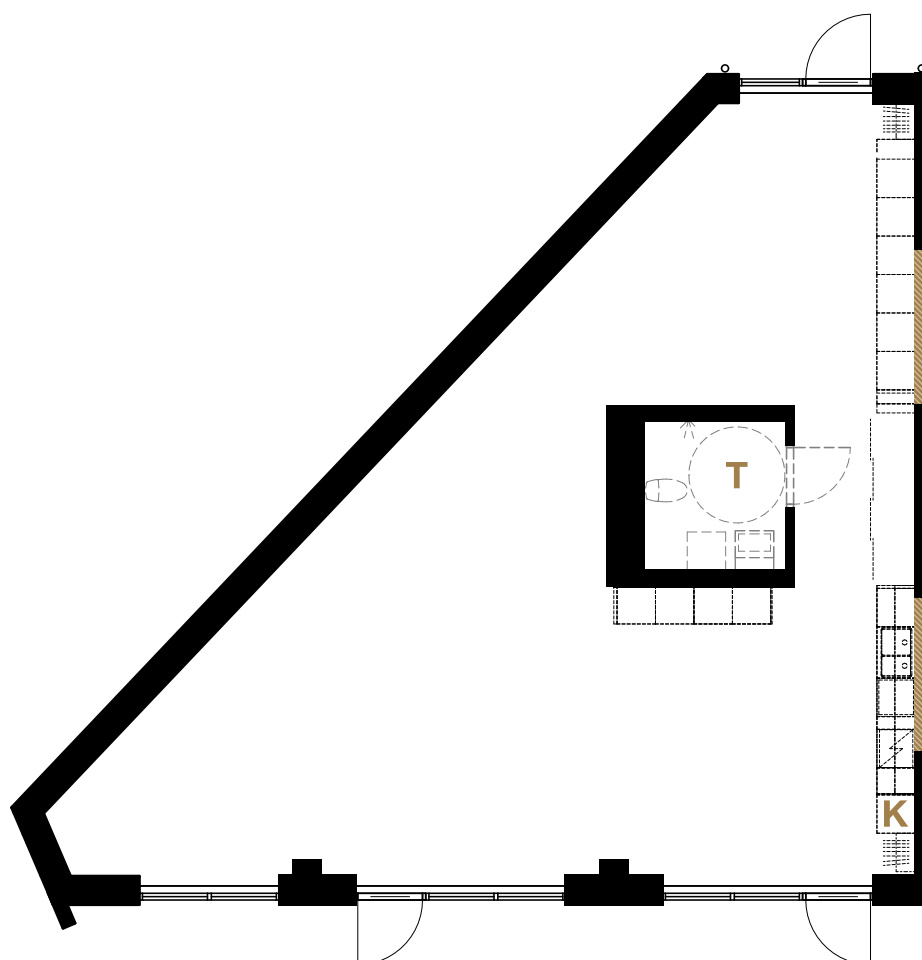


SKALA 1:100

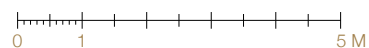


förklaringar

- Möjlig öppning
- K** Kök
- T** Handikapptalett med dusch

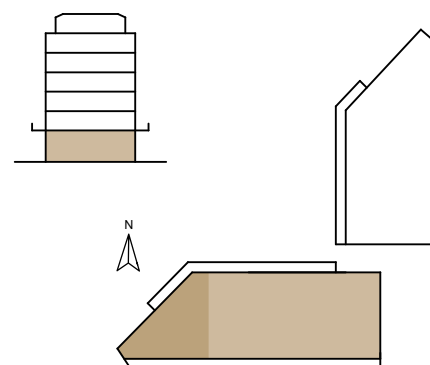

Samtliga planlösningsförslag på ritningen och hela våningsplanet är möjliga i alla Hybrider (förutsatt att de har samma storlek)

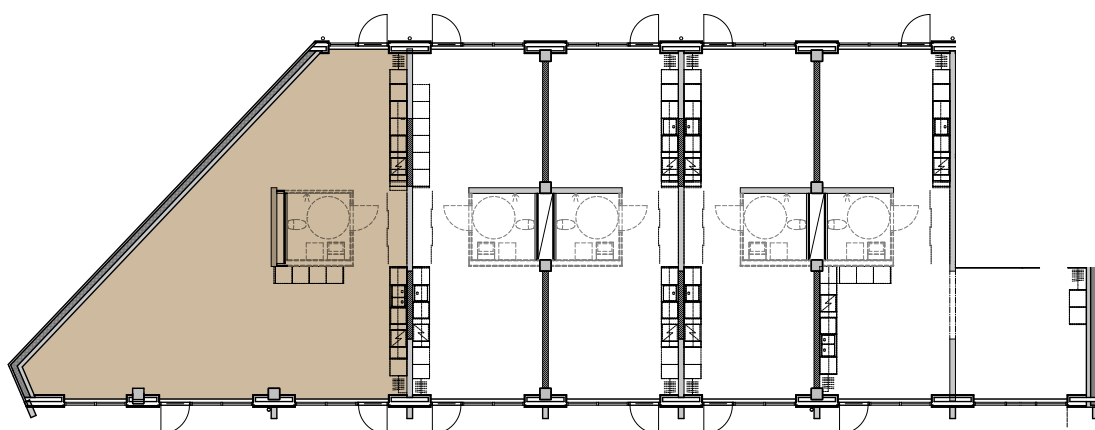

Vi förbehåller oss rätten för justeringar. Rev. 210506