

Förklaring:

— MW Panelvägg (Ingår i NPs åtagande)

YD1 Ytterdörr typ 1, H2100xB1050 Aluminium


ID1 Innerdörr typ 1, H2100xB1000

EP1 Entréparti typ 1, H2100xB1500


YF1 Ytterfönster typ 1, H1100xB2000

TP1 Takskjutport H3000xB2800

TP2 Takskjutport H4800xB4000

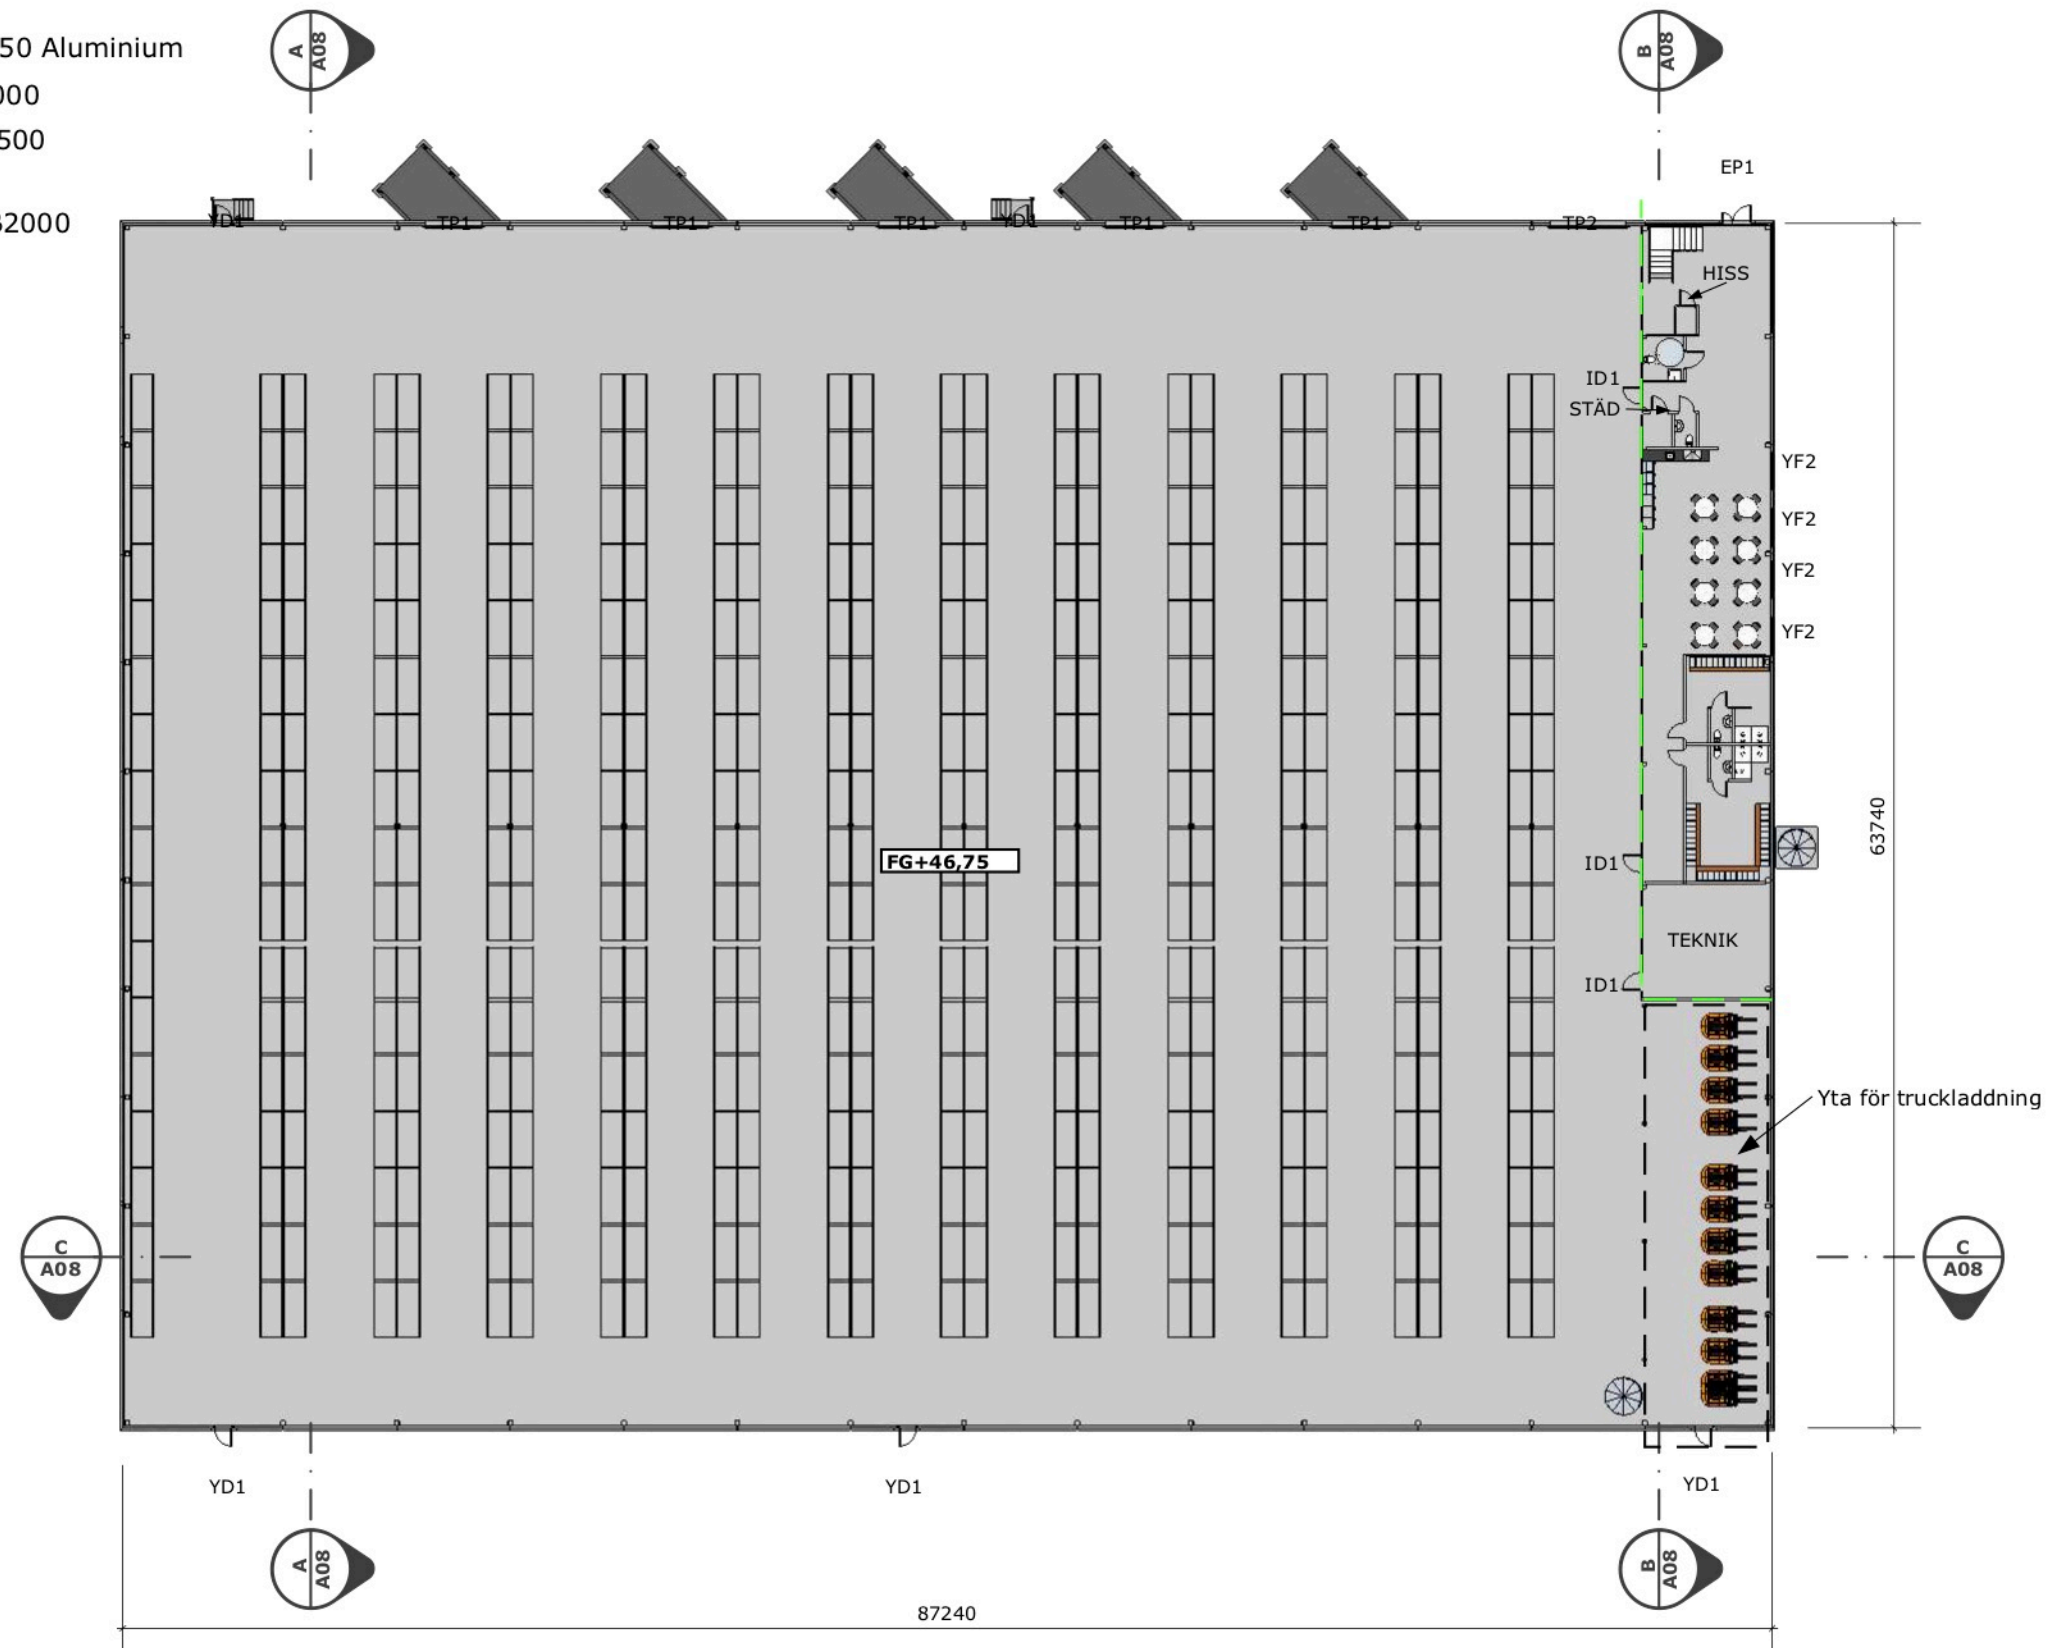

SKALA 1:400

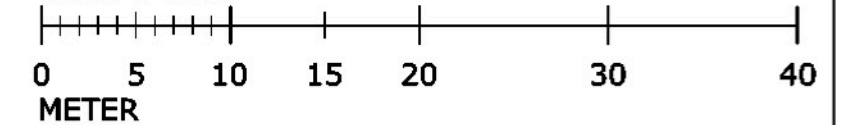

Förklaring:

— MW Panelvägg (Ingår i NPs åtagande)

YD1 Ytterdörr typ 1, H2100xB1050 Aluminium


ID1 Innerdörr typ 1, H2100xB1000

EP1 Entréparti typ 1, H2100xB1500

YF1 Ytterfönster typ 1, H1100xB2000

TP1 Takskjutport H3000xB2800

TP2 Takskjutport H4800xB4000

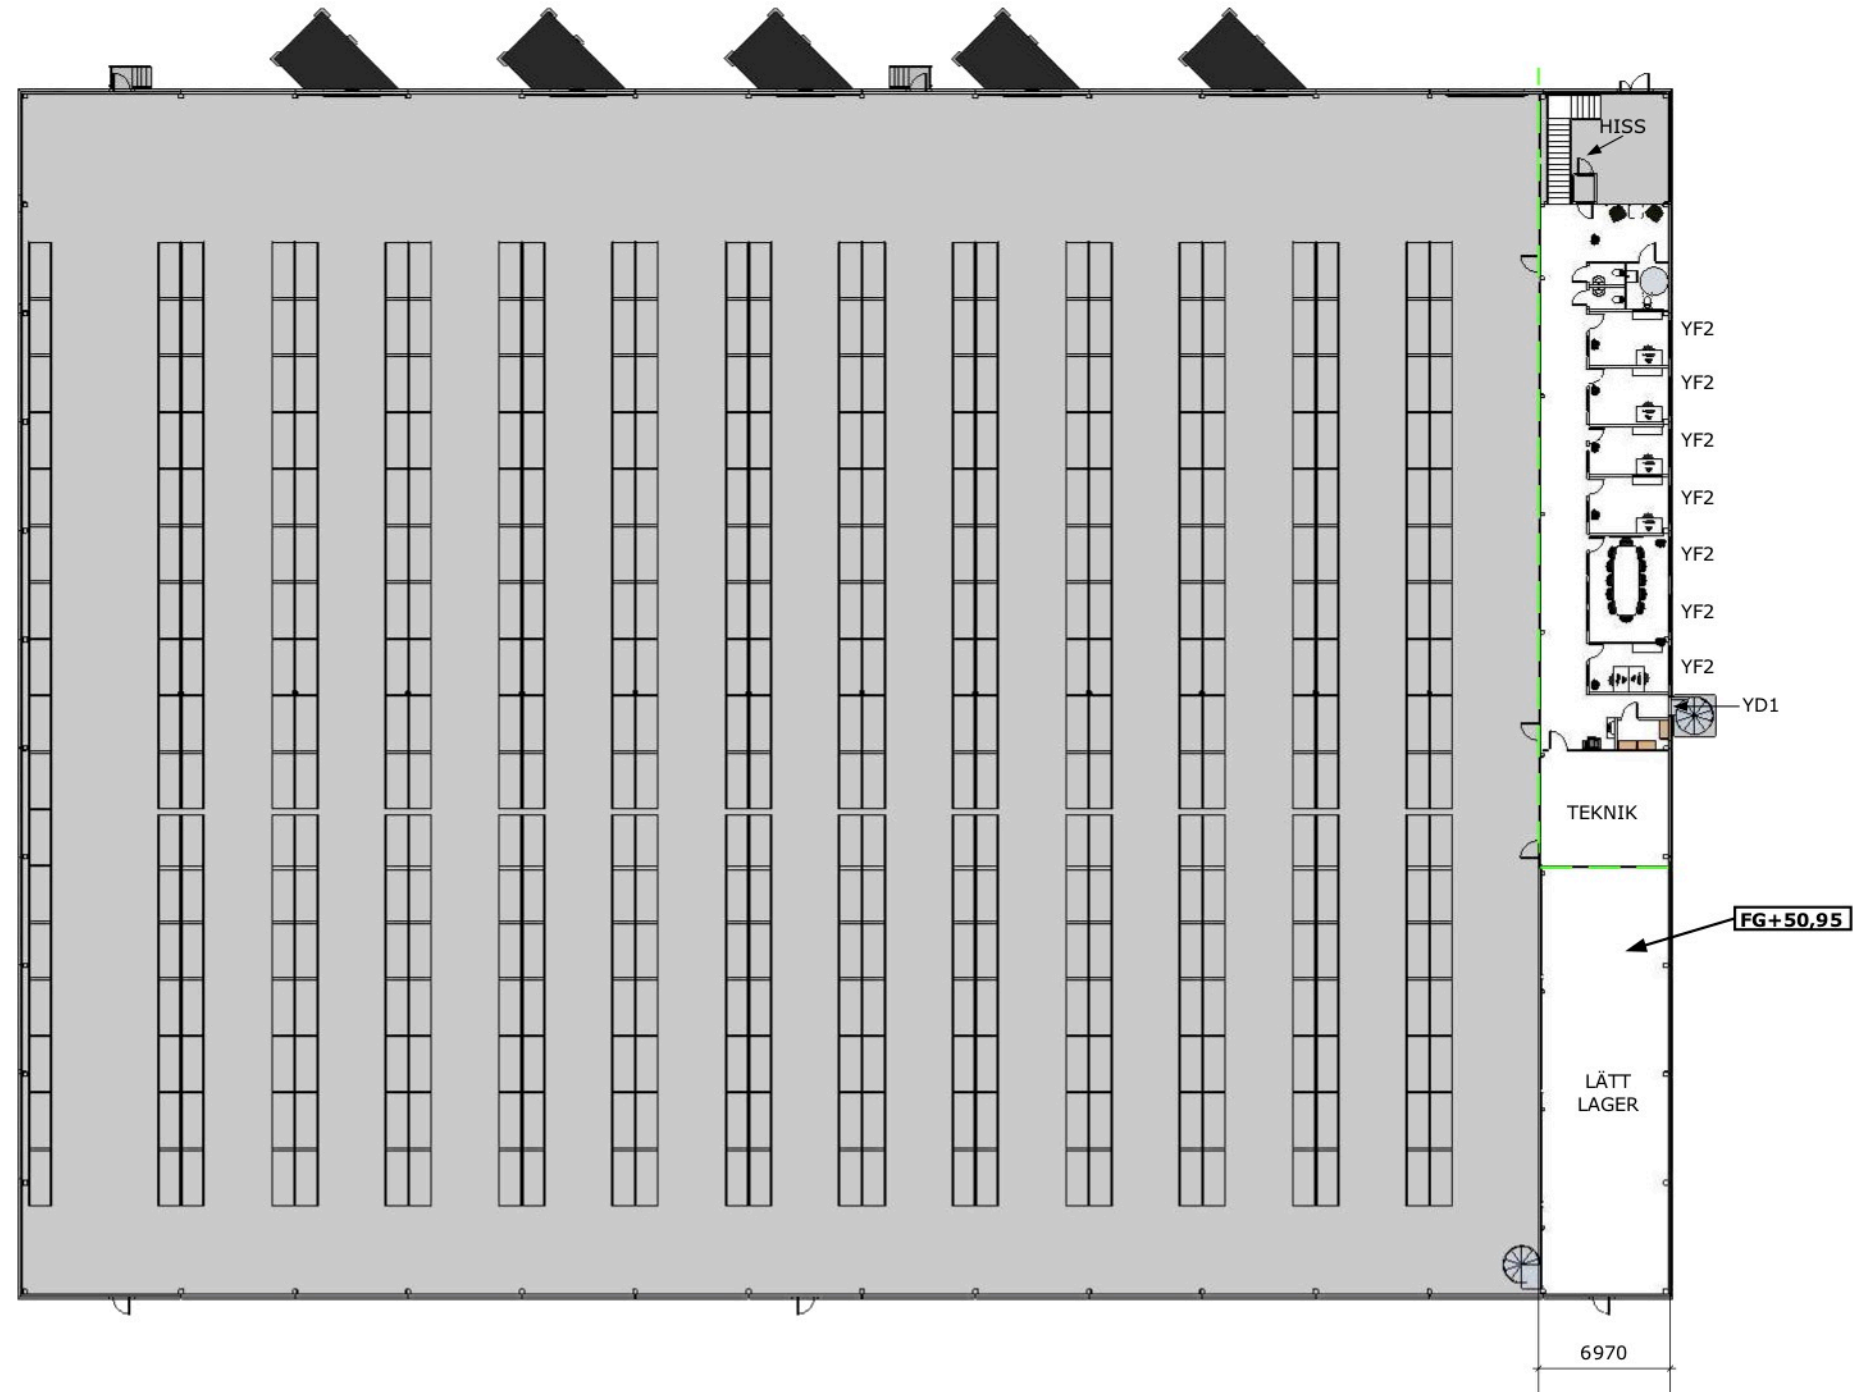

SKALA 1:400

